Mapa zasadnicza
Skala 1:500
Województwo: lubuskie
Powiat: nowosolski
Jednostka ewid.: 080401_1 - Miasto Nowa Sól
Obręb: 0002 - 2



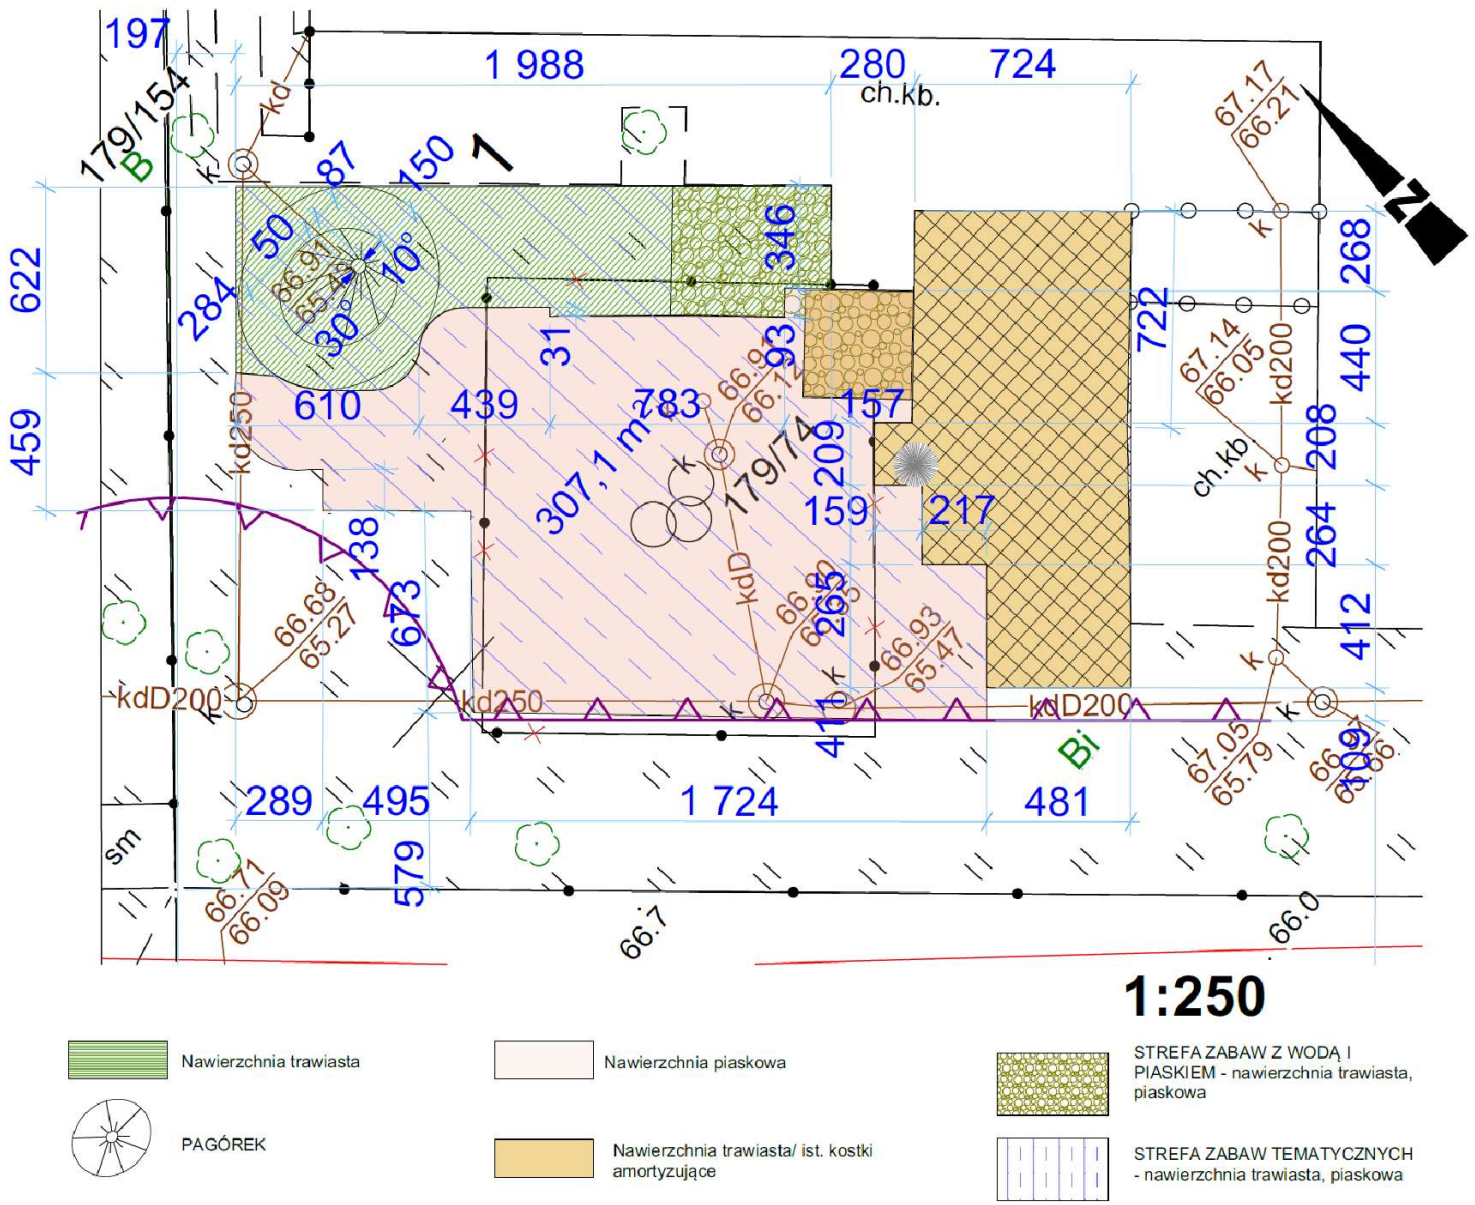

1:250

LINIA ODLEGŁOŚCI 10m OD LINII ROZGRANICZAJĄCEJ ULICĘ (par. 40.4 warunków technicznych)

PLAC ZABAW

PROJEKTOWANE OBRZEŻE

SCHEMAT FUNDAMENTOWANIA URZĄDZENIA ZABAWOWEGO 1:20

Nawierzchnia trawiasta

Nawierzchnia piaskowa

STREFA ZABAW Z WODĄ I PIASKIEM - nawierzchnia trawiasta, piaskowa

PAGÓREK

Nawierzchnia trawiasta/ ist. kostki amortyzujące

STREFA ZABAW TEMATYCZNYCH - nawierzchnia trawiasta, piaskowa

ZADASZENIE ISTNIEJĄCE istniejąca nawierzchnia - bezpieczne płyty gumowe

STREFA WSPÓLNEGO CZYTANIA - nawierzchnia trawiasta

IST. OBRZEŻA DO LIKWIDACJI

Przekrój pagórka

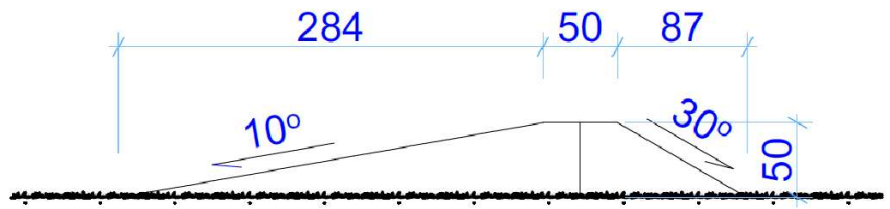

"TSJ-BUD" Tomasz Jaremkiewicz
ul. Młyńska 17a/12; 67-200 Głogów;
tel.: 795-422-411, e-mail: ihaa@wp.pl

zadanie: Przebudowa placu zabaw przy Żłobku Miejskim im. Stefanii Wilczyńskiej w Nowej Soli	ZESPÓŁ PROJEKTOWY: **mgr inż. arch. ANNA MICHNO upr. nr 284/00/DUW w specjalności architektonicznej b/o**	podpis:	temat rysunku: PLAC ZABAW - STREFY
inwestor: GMINA Nowa Sól - Miasto ul. Piłsudskiego 12; 67-100 Nowa Sól			branża: ARCHITEKTONICZNA / faza: PW
adres inwestycji: ul. Matejki 30 (dz. nr 179/74); 67-100 Nowa Sól	**mgr inż. TOMASZ JAREMKIEWICZ upr. nr DOŚ/0006/PBkb/18 w specjalności konstrukcyjno-budowlanej b/o**		data edycji: 08 maja 2026r. / skala rysunku: 1:500 / nr rysunku: A05

PRAWA AUTORSKIE ZASTRZEŻONE: projekt wykonano w programie ZWCAD SP2 Wersja profesjonalna, nr licencji FC3BF5DF