NIEDOPUSZCZALNE JEST DOKONYWANIE ZMIAN WYMIARÓW, PRZEBIEGU I ZAKRESU PROJEKTOWANYCH NAWIERZCHNI BEZ PISEMNEJ ZGODY PROJEKTANTA. INSPEKTOR NADZORU JEST ZOBOWIĄZANY DO KONTROLI ZGODNOŚCI REALIZOWANYCH ROBÓT Z DOKUMENTACJĄ PROJEKTOWĄ ORAZ DO EGZEKWOWANIA WYMAGAŃ WYNIKAJĄCYCH Z USTAWY PRAWO BUDOWLANE I PRZEPISÓW O OCHRONIE PRAW AUTORSKICH. WSZELKIE ODSTĘPSTWA OD PROJEKTU WYMAGAJĄ UPRZEDNIEGO UZGODNIENIA Z PROJEKTANTEM.

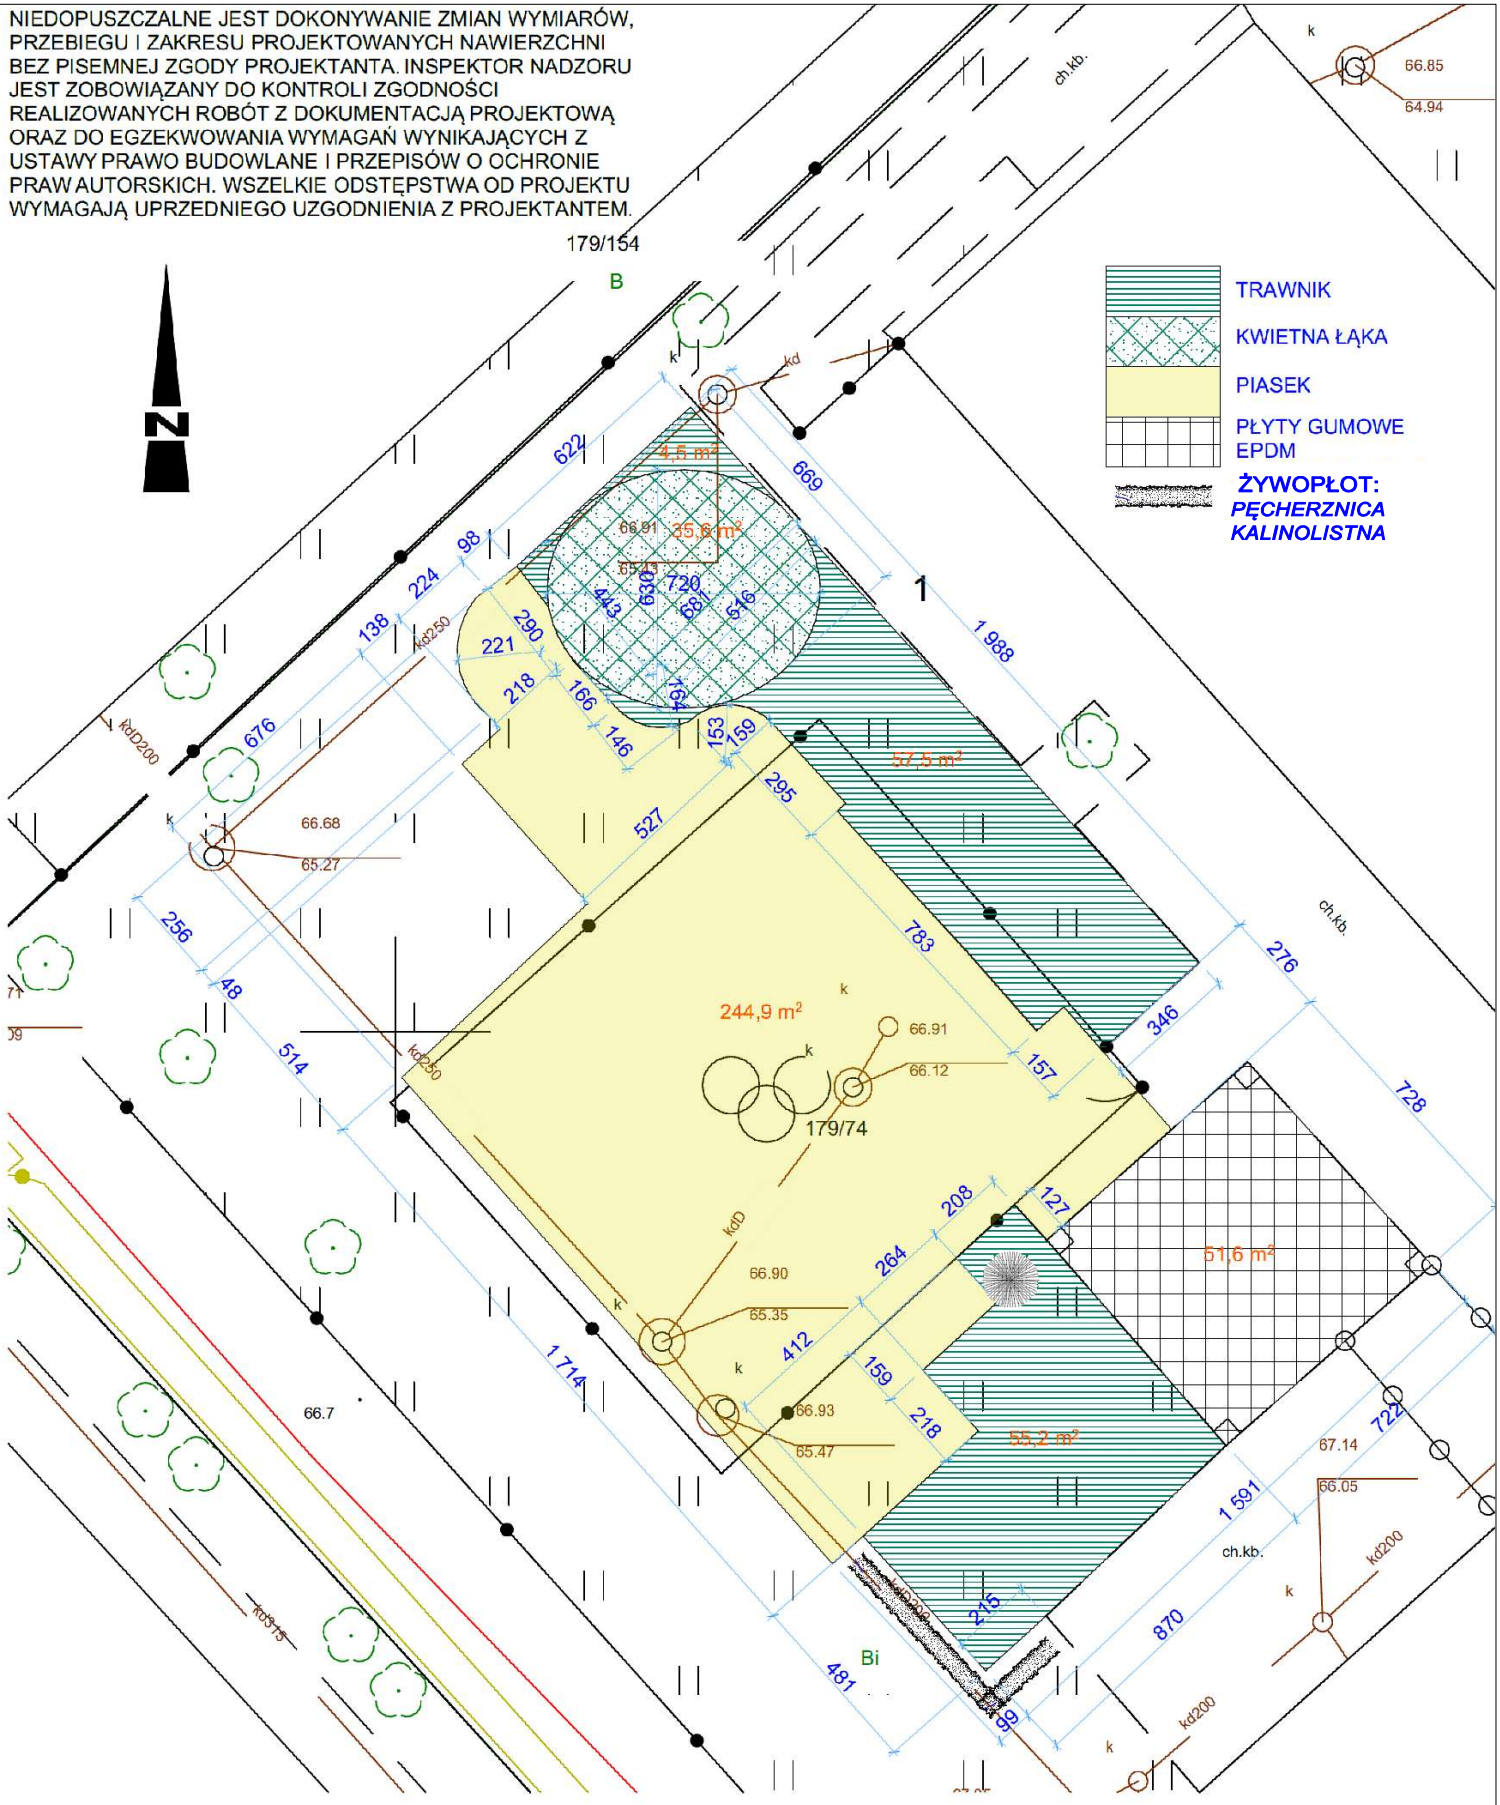

"TSJ-BUD" Tomasz Jaremkiewicz

ul. Młyńska 17a/12; 67-200 Głogów;
tel.: 795-422-411, e-mail: ihaa@wp.pl

zadanie: Przebudowa placu zabaw przy Żłobku Miejskim im. Stefanii Wilczyńskiej w Nowej Soli	ZESPÓŁ PROJEKTOWY: mgr inż. arch. ANNA MICHNO upr. nr 284/00/DUW w specjalności architektonicznej b/o	podpis:	temat rysunku: PROJEKTOWANE NAWIERZCHNIE / ZIELEŃ
inwestor: GMINA Nowa Sól - Miasto ul. Piłsudskiego 12; 67-100 Nowa Sól			branża: ARCHITEKTONICZNA / faza: PW
adres inwestycji: ul. Matejki 30 (dz. nr 179/74); 67-100 Nowa Sól	mgr inż. TOMASZ JAREMKIEWICZ upr. nr DOŚ/0006/PBkb/18 w specjalności konstrukcyjno-budowlanej b/o		data edycji: 08 maja 2026r. / skala rysunku: 1:500 / nr rysunku: A07

PRAWA AUTORSKIE ZASTRZEŻONE: projekt wykonano w programie ZWCAD SP2 Wersja profesjonalna, nr licencji FC3BF5DF