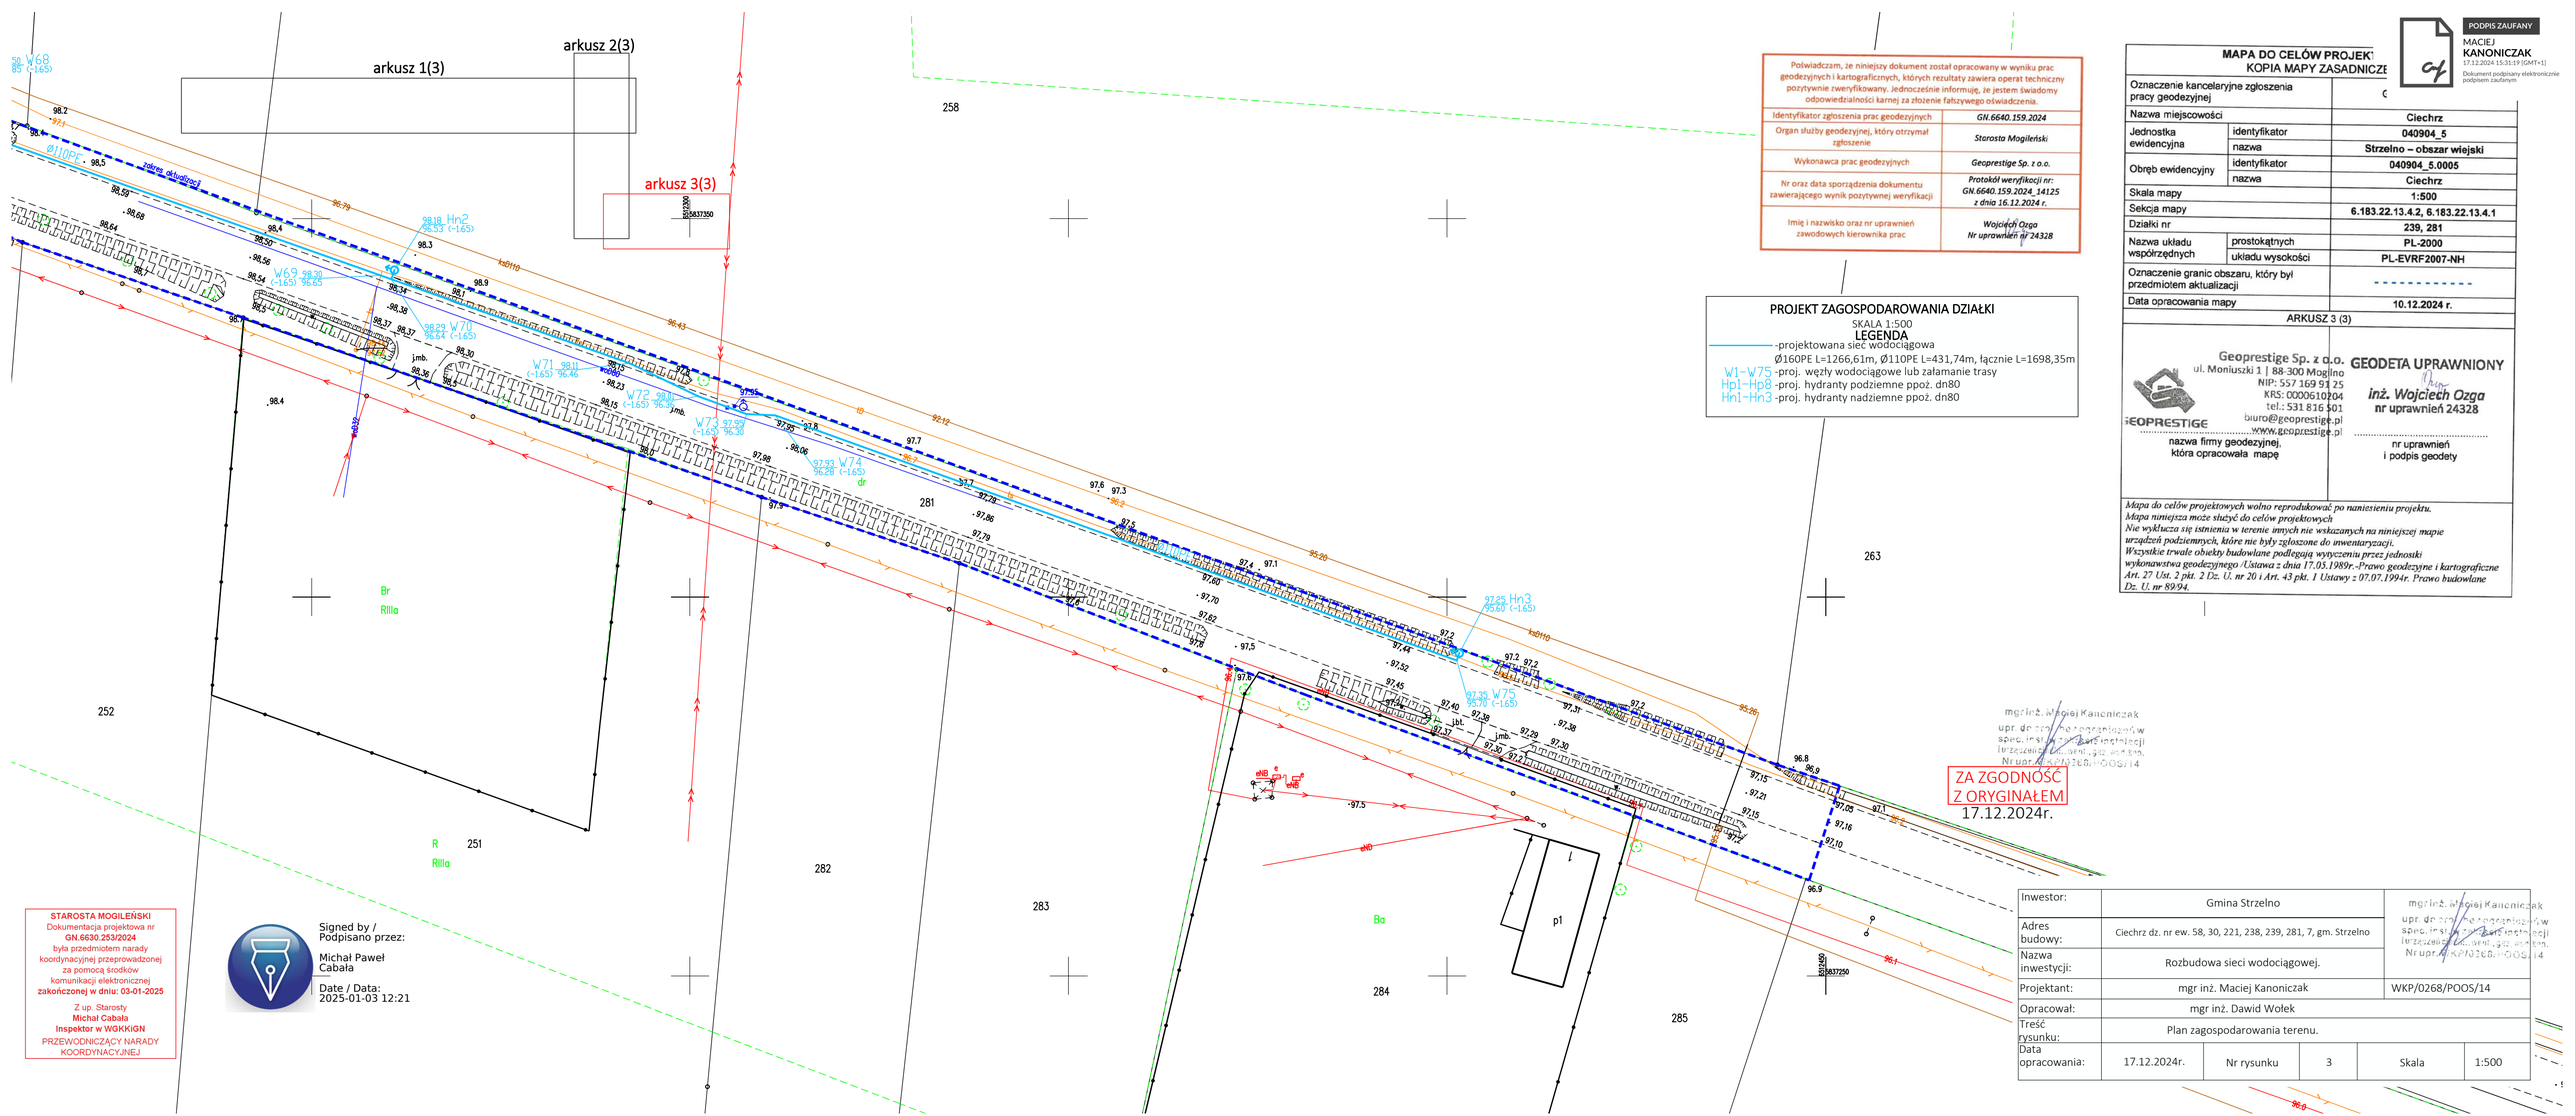


Poświadczam, że niniejszy dokument został opracowany w wyniku prac geodezyjnych i kartograficznych, których rezultaty zawiera operat techniczny pozytywnie zweryfikowany. Jednocześnie informuję, że jestem świadomy odpowiedzialności karnej za złożenie fałszywego oświadczenia.

Identyfikator zgłoszenia prac geodezyjnych	GN.6640.159.2024
Organ służby geodezyjnej, który otrzymał zgłoszenie	Starosta Mogileński
Wykonawca prac geodezyjnych	Geoprestige Sp. z o.o.
Nr oraz data sporządzenia dokumentu zawierającego wynik pozytywnej weryfikacji	Protokół weryfikacji nr: GN.6640.159.2024_14125 z dnia 16.12.2024 r.
Imię i nazwisko oraz nr uprawnień zawodowych kierownika prac	Wojciech Ozga Nr uprawnień nr 24328

PROJEKT ZAGOSPODAROWANIA DZIAŁKI

SKALA 1:500

LEGENDA

-projektowana sieć wodociągowa Ø160PE L=1266,61m, Ø110PE L=431,74m, łącznie L=1698,35m

W1-W75 -proj. węzły wodociągowe lub załamanie trasy

Hp1-Hp8 -proj. hydranty podziemne ppoż. dn80

Hn1-Hn3 -proj. hydranty nadziemne ppoż. dn80

PODPIS ZAUFANY
MACIEJ KANONICZAK
17.12.2024 15:31:19 [GMT+1]
Dokument podpisany elektronicznie podpisem zaufanym

MAPA DO CELÓW PROJEK
KOPIA MAPY ZASADNICZE

Oznaczenie kancelaryjne zgłoszenia pracy geodezyjnej		
Nazwa miejscowości		Ciechrz
Jednostka ewidencyjna	identyfikator	040904_5
	nazwa	Strzelno – obszar wiejski
Obręb ewidencyjny	identyfikator	040904_5.0005
	nazwa	Ciechrz
Skala mapy		1:500
Sekcja mapy		6.183.22.13.4.2, 6.183.22.13.4.1
Działki nr		239, 281
Nazwa układu współrzędnych	prostokątnych	PL-2000
	układu wysokości	PL-EVRF2007-NH
Oznaczenie granic obszaru, który był przedmiotem aktualizacji		----------
Data opracowania mapy		10.12.2024 r.

ARKUSZ 3 (3)

Geoprestige Sp. z o.o.
ul. Moniuszki 1 | 88-300 Mogilno
NIP: 557 169 91 25
KRS: 0000610204
tel.: 531 816 501
biuro@geoprestige.pl
www.geoprestige.pl
nazwa firmy geodezyjnej, która opracowała mapę

GEODETA UPRAWNIONY
inż. Wojciech Ozga
nr uprawnień 24328
nr uprawnień i podpis geodety

Mapa do celów projektowych wolno reprodukować po naniesieniu projektu.
Mapa niniejsza może służyć do celów projektowych
Nie wyłącza się istnienia w terenie innych nie wskazanych na niniejszej mapie urządzeń podziemnych, które nie były zgłoszone do inwentaryzacji.
Wszystkie trwałe obiekty budowlane podlegają wytyczeniu przez jednostki wykonawstwa geodezyjnego /Ustawa z dnia 17.05.1989r.-Prawo geodezyjne i kartograficzne Art. 27 Ust. 2 pkt. 2 Dz. U. nr 20 i Art. 43 pkt. 1 Ustawy z 07.07.1994r. Prawo budowlane Dz. U. nr 89/94.

mgr inż. Maciej Kanoniczak upr. do sporządzania opracowań w spec. inst. zawodowej inżynieryjno-budowlanej Nr upr. WKP/0268/POOS/14

ZA ZGODNOŚĆ Z ORYGINAŁEM 17.12.2024r.

Inwestor:	Gmina Strzelno				
Adres budowy:	Ciechrz dz. nr ew. 58, 30, 221, 238, 239, 281, 7, gm. Strzelno				
Nazwa inwestycji:	Rozbudowa sieci wodociągowej.				
Projektant:	mgr inż. Maciej Kanoniczak				WKP/0268/POOS/14
Opracował:	mgr inż. Dawid Wołek				
Treść rysunku:	Plan zagospodarowania terenu.				
Data opracowania:	17.12.2024r.	Nr rysunku	3	Skala	1:500

STAROSTA MOGILEŃSKI
Dokumentacja projektowa nr GN.6630.253/2024 była przedmiotem narady koordynacyjnej przeprowadzonej za pomocą środków komunikacji elektronicznej zakończonej w dniu: 03-01-2025
Z up. Starosty
Michał Cabała
Inspektor w WGKKiGN
PRZEWODNICZĄCY NARADY KOORDYNACYJNEJ

Signed by / Podpisano przez:
Michał Paweł Cabała
Date / Data: 2025-01-03 12:21