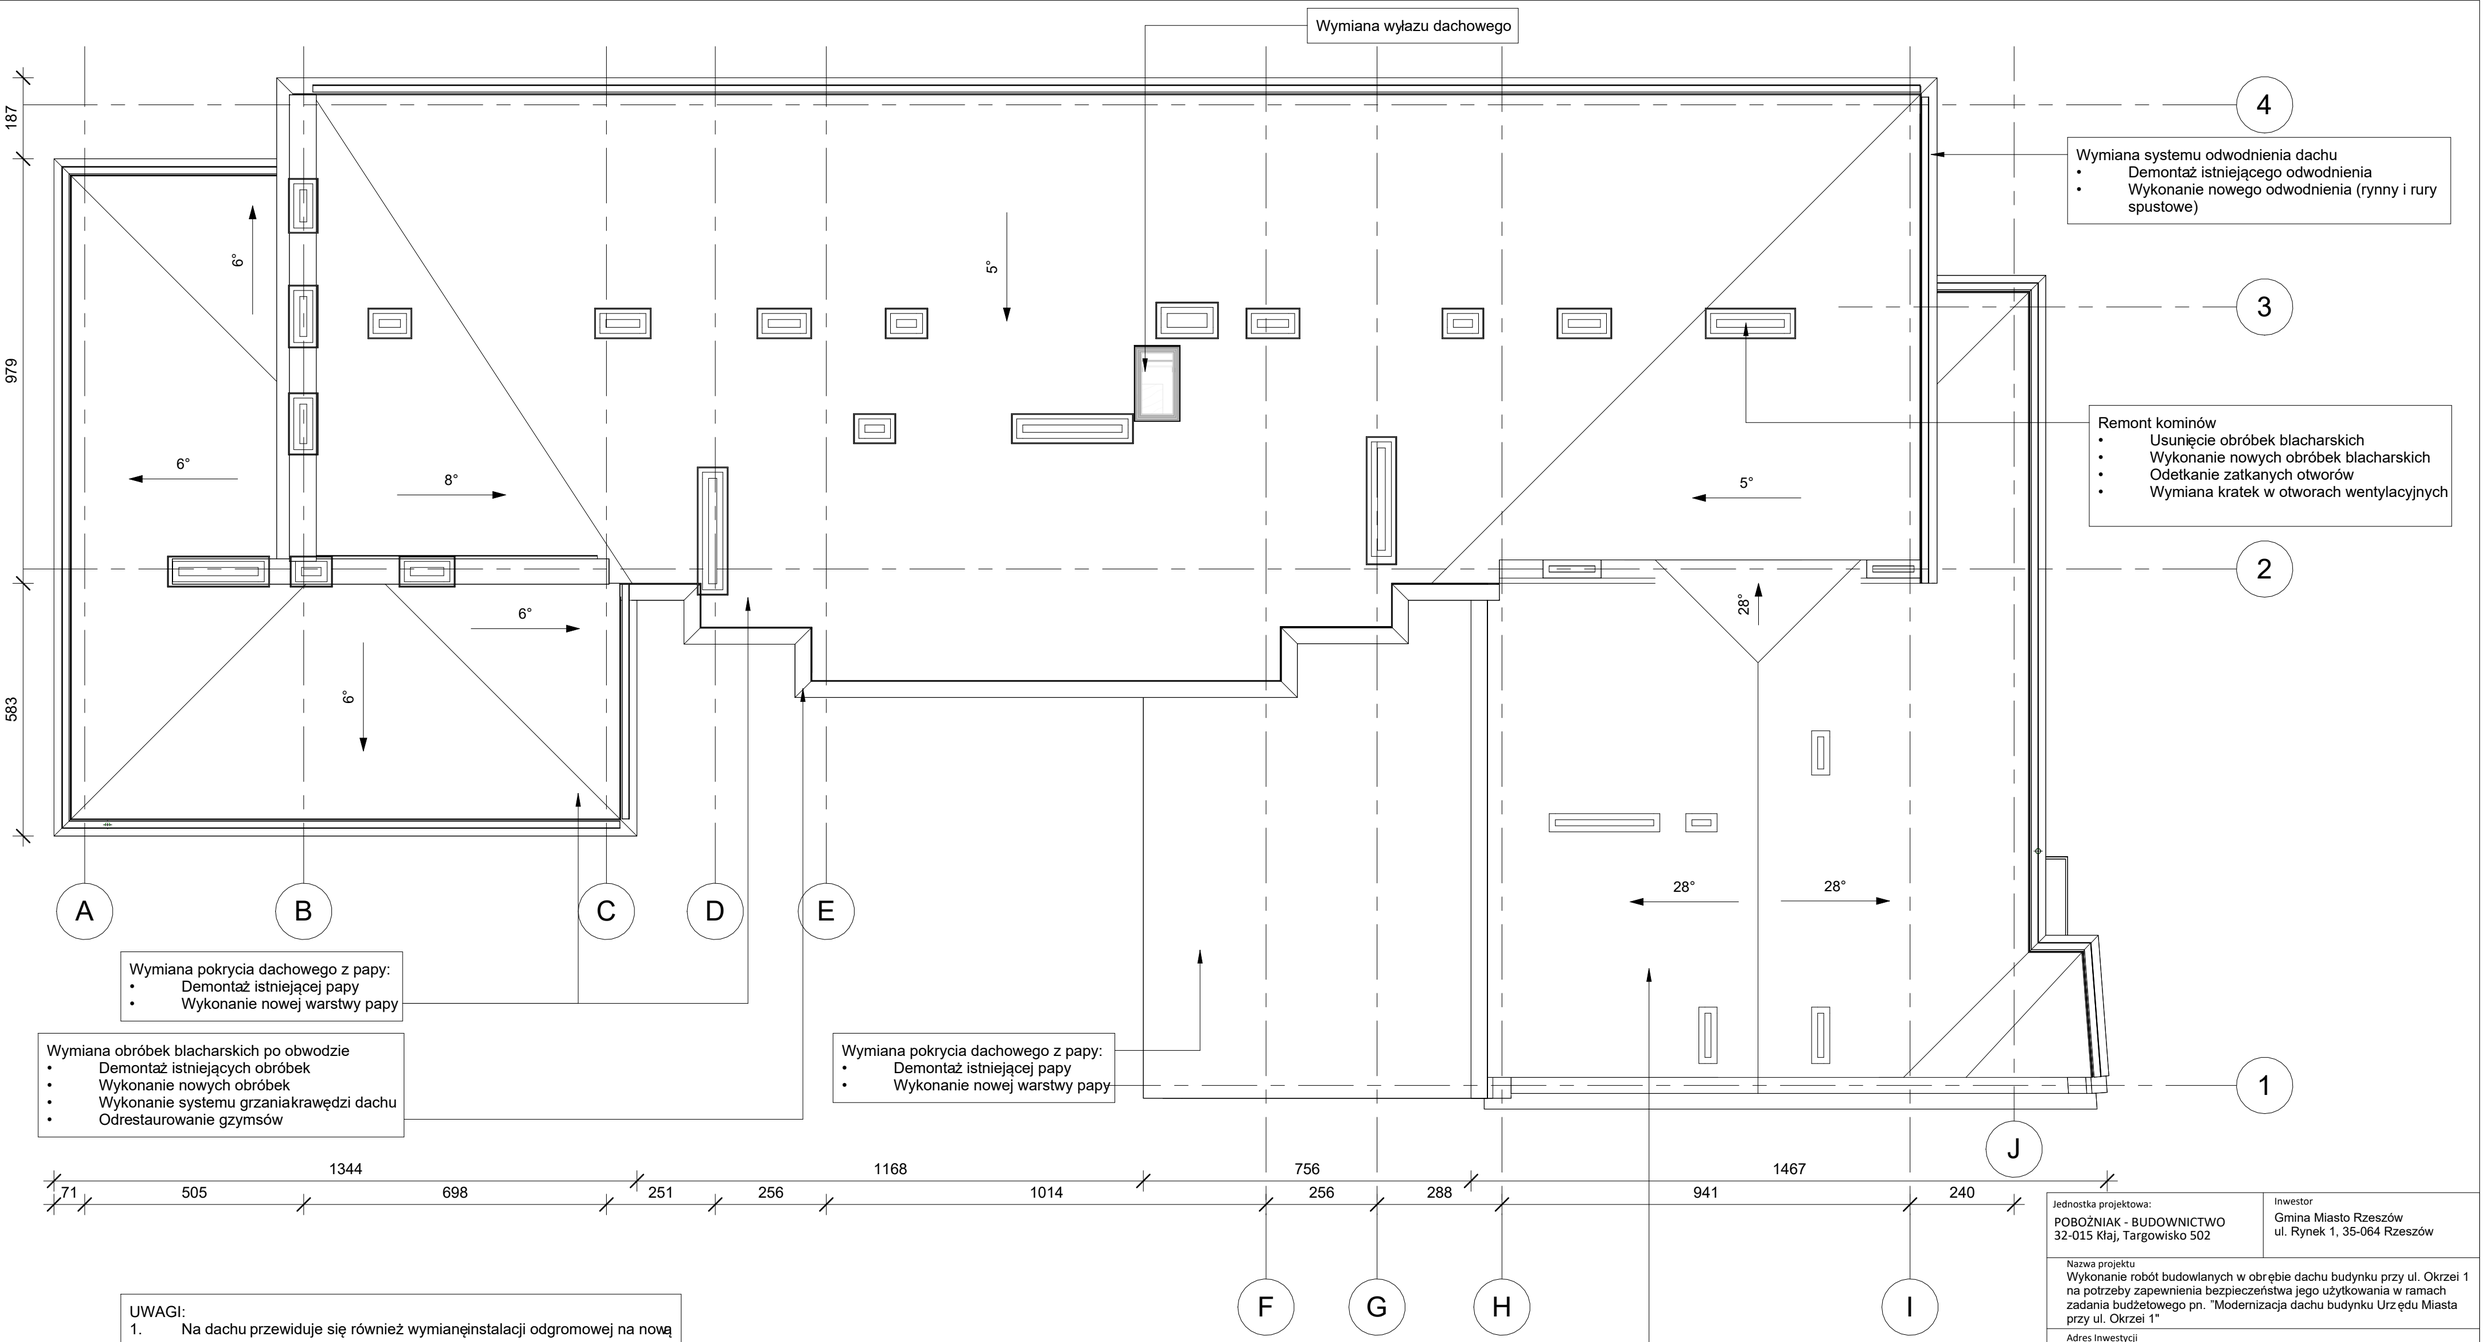


UWAGI:
1. Na dachu przewiduje się również wymianęinstalacji odgromowej na nową

Jednostka projektowa: POBOŻNIAK - BUDOWNICTWO 32-015 Kłaj, Targowisko 502	Inwestor Gmina Miasto Rzeszów ul. Rynek 1, 35-064 Rzeszów
Nazwa projektu Wykonanie robót budowlanych w obrębie dachu budynku przy ul. Okrzei 1 na potrzeby zapewnienia bezpieczeństwa jego użytkowania w ramach zadania budżetowego pn. "Modernizacja dachu budynku Urzędu Miasta przy ul. Okrzei 1"	
Adres Inwestycji Powiat: Rzeszów Gmina: Miasto Rzeszów Obręb: Rzeszów - Śródmieście Nr działki: 786/2, 786/3, 769/2, 769/4	
Numer projeku 2407	
Stadium Projekt remontu	Branża Konstrukcyjna
	Upr. nr
Projektował mgr inż. Bartosz Pobożniak	MAP/0198/PWBKb/24
Sprawdził mgr inż. Paweł Pobożniak	259/2001
Opracował mgr inż. Bartosz Pobożniak	MAP/0198/PWBKb/24
Data Sierpień 2024	Skala Wg rys.
Tytuł rys. Rzut dachu	Rys. nr Z02

A2