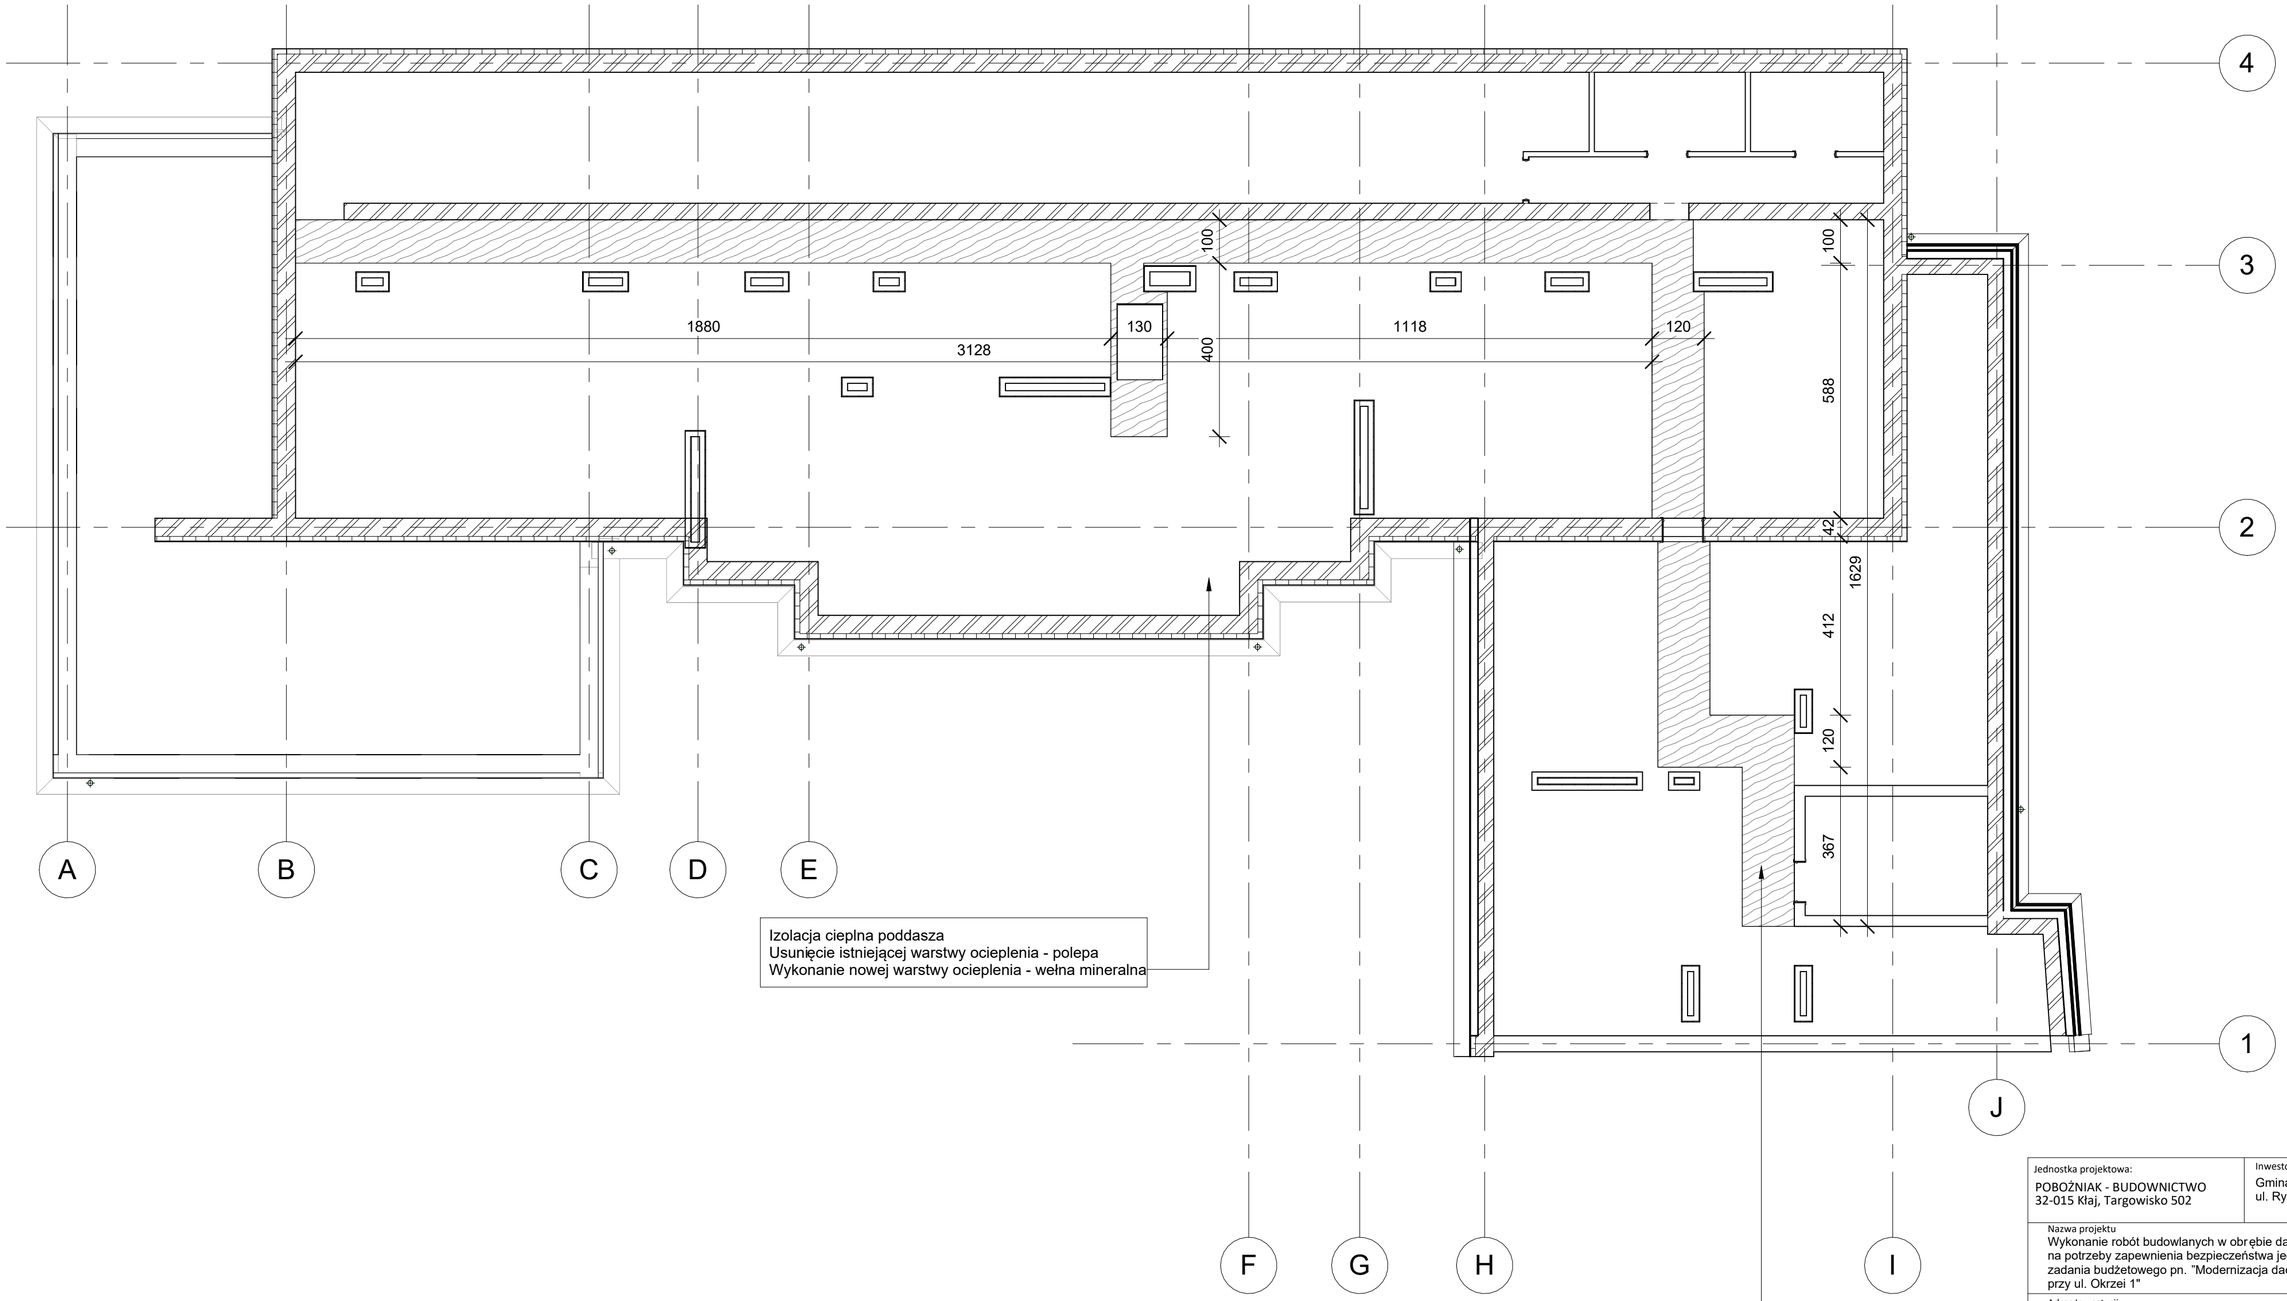


Izolacja cieplna poddasza
Usunięcie istniejącej warstwy ocieplenia - polepa
Wykonanie nowej warstwy ocieplenia - wełna mineralna

Wykonanie ciągu kominikacyjnego na warstwie ocieplenia z płyt OSB

Uwagi:
1. Dodatkowo przewiduje się wykonanie instalacji sygnalizacji pożarowej oraz modernizacji instalacji elektrycznej poddasza

Jednostka projektowa: POBOŻNIAK - BUDOWNICTWO 32-015 Kłaj, Targowisko 502	Inwestor Gmina Miasto Rzeszów ul. Rynek 1, 35-064 Rzeszów
Nazwa projektu Wykonanie robót budowlanych w obrębie dachu budynku przy ul. Okrzei 1 na potrzeby zapewnienia bezpieczeństwa jego użytkowania w ramach zadania budżetowego pn. "Modernizacja dachu budynku Urzędu Miasta przy ul. Okrzei 1"	
Adres Inwestycji Powiat: Rzeszów Gmina: Miasto Rzeszów Obręb: Rzeszów - Śródmieście Nr działki: 786/2, 786/3, 769/2, 769/4	
Numer projeku 2407	
Stadium Projekt remontu	Branża Konstrukcyjna
	Upr. nr
Projektował mgr inż. Bartosz Pobożniak	MAP/0198/PWBKb/24
Sprawdził mgr inż. Paweł Pobożniak	259/2001
Opracował mgr inż. Bartosz Pobożniak	MAP/0198/PWBKb/24
Data Sierpień 2024	Skala Wg rys.
Tytuł rys.	Rys. nr Z03
Rzut poddasza	
	A2