
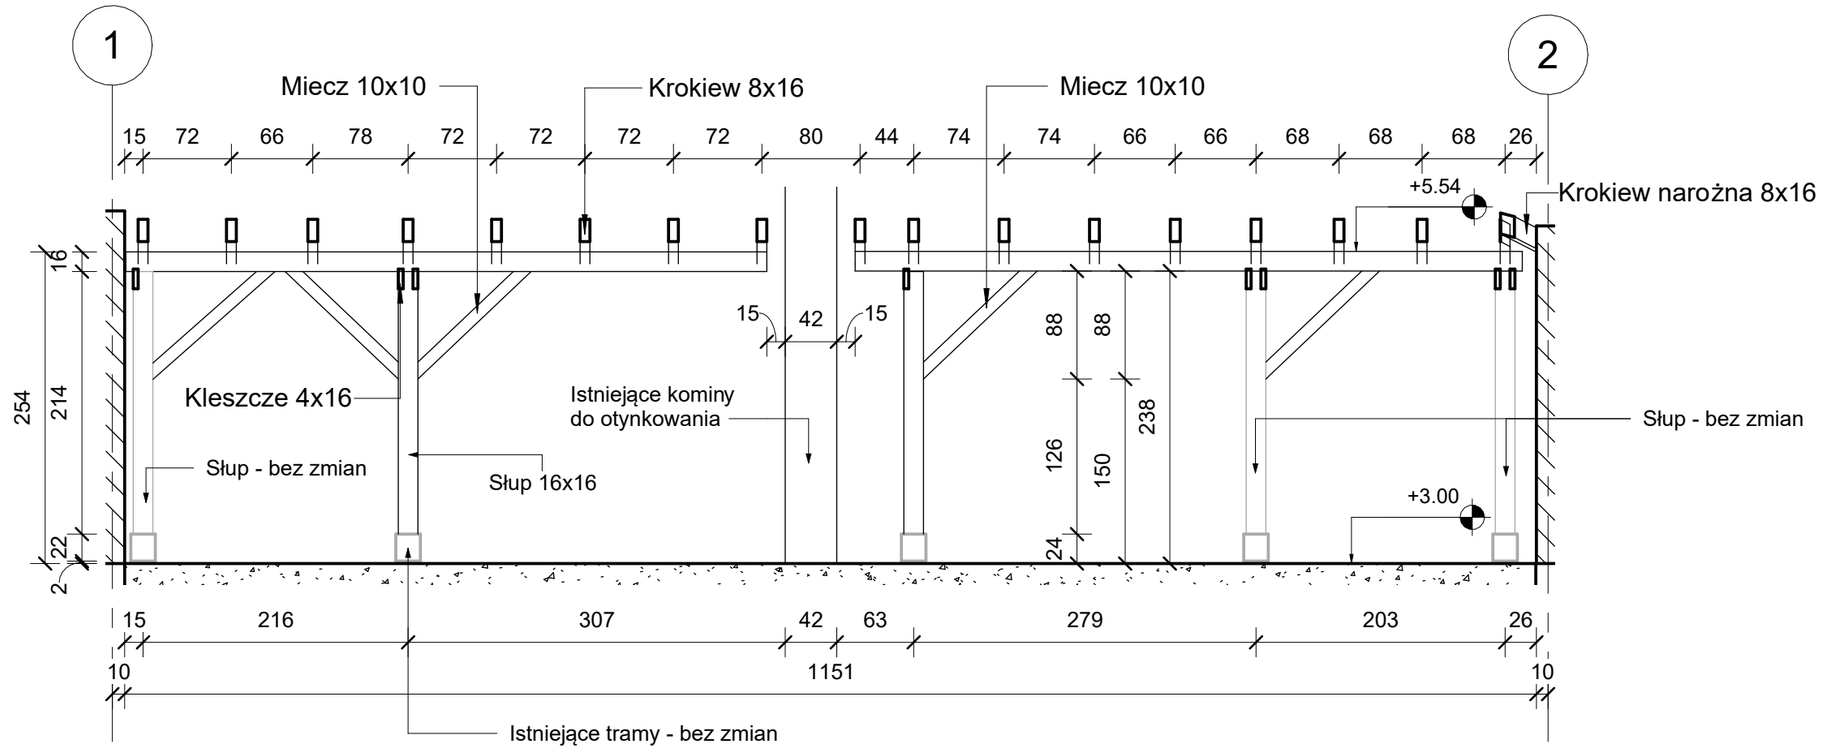


1 Przekrój 1

1 : 50

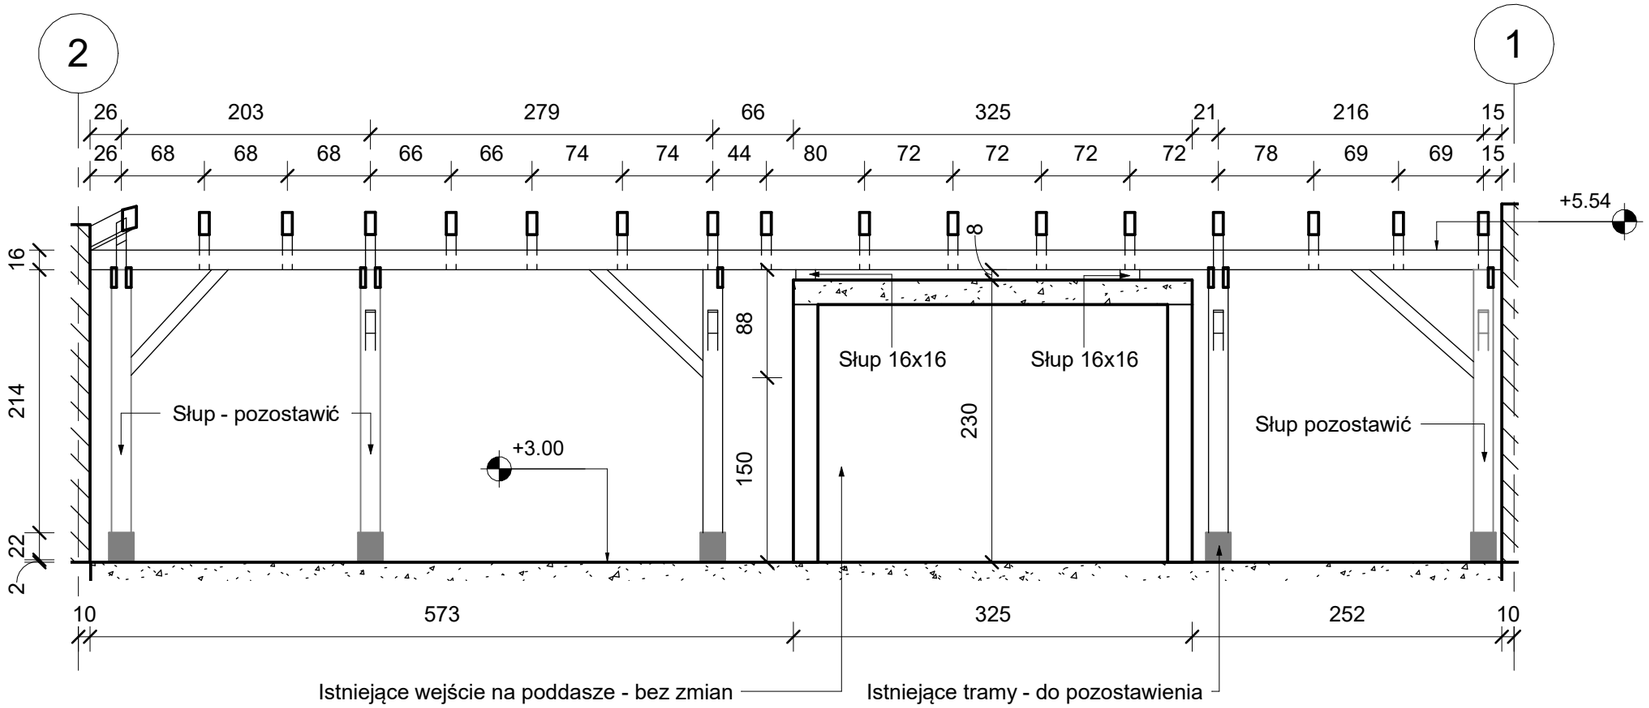

2 Przekrój 2

1 : 50

Uwagi:
1. Drewno klasy C24
2. Wyszarzone elementy bez zmian

Jednostka projektowa: POBOŻNIAK - BUDOWNICTWO 32-015 Kłaj, Targowisko 502	Inwestor Gmina Miasto Rzeszów ul. Rynek 1, 35-064 Rzeszów

Nazwa projektu
Wykonanie robót budowlanych w obrębie dachu budynku przy ul. Okrzei 1 na potrzeby zapewnienie bezpieczeństwa jego użytkowania w ramach zadania budżetowego pn. "Modernizacja dachu budynku Urzędu Miasta przy ul. Okrzei 1

Adres Inwestycji
Powiat: Rzeszów
Gmina: Miasto Rzeszów
Obręb: Rzeszów - Śródmieście
Nr działki: 786/2, 786/3, 769/2, 769/4

Numer projeku 2407

Stadium Projekt wykonawczy	Branża Konstrukcyjna

Upr. nr

Projektował	mgr inż. Bartosz Pobożniak	MAP/0198/PWBKb/24
Sprawdził	mgr inż. Paweł Pobożniak	259/2001
Opracował	mgr inż. Bartosz Pobożniak	MAP/0198/PWBKb/24

Data Lipiec 2024	Skala Wg rys.
Tytuł rys.	Rys. nr K003

Przekrój 1, 2

A3