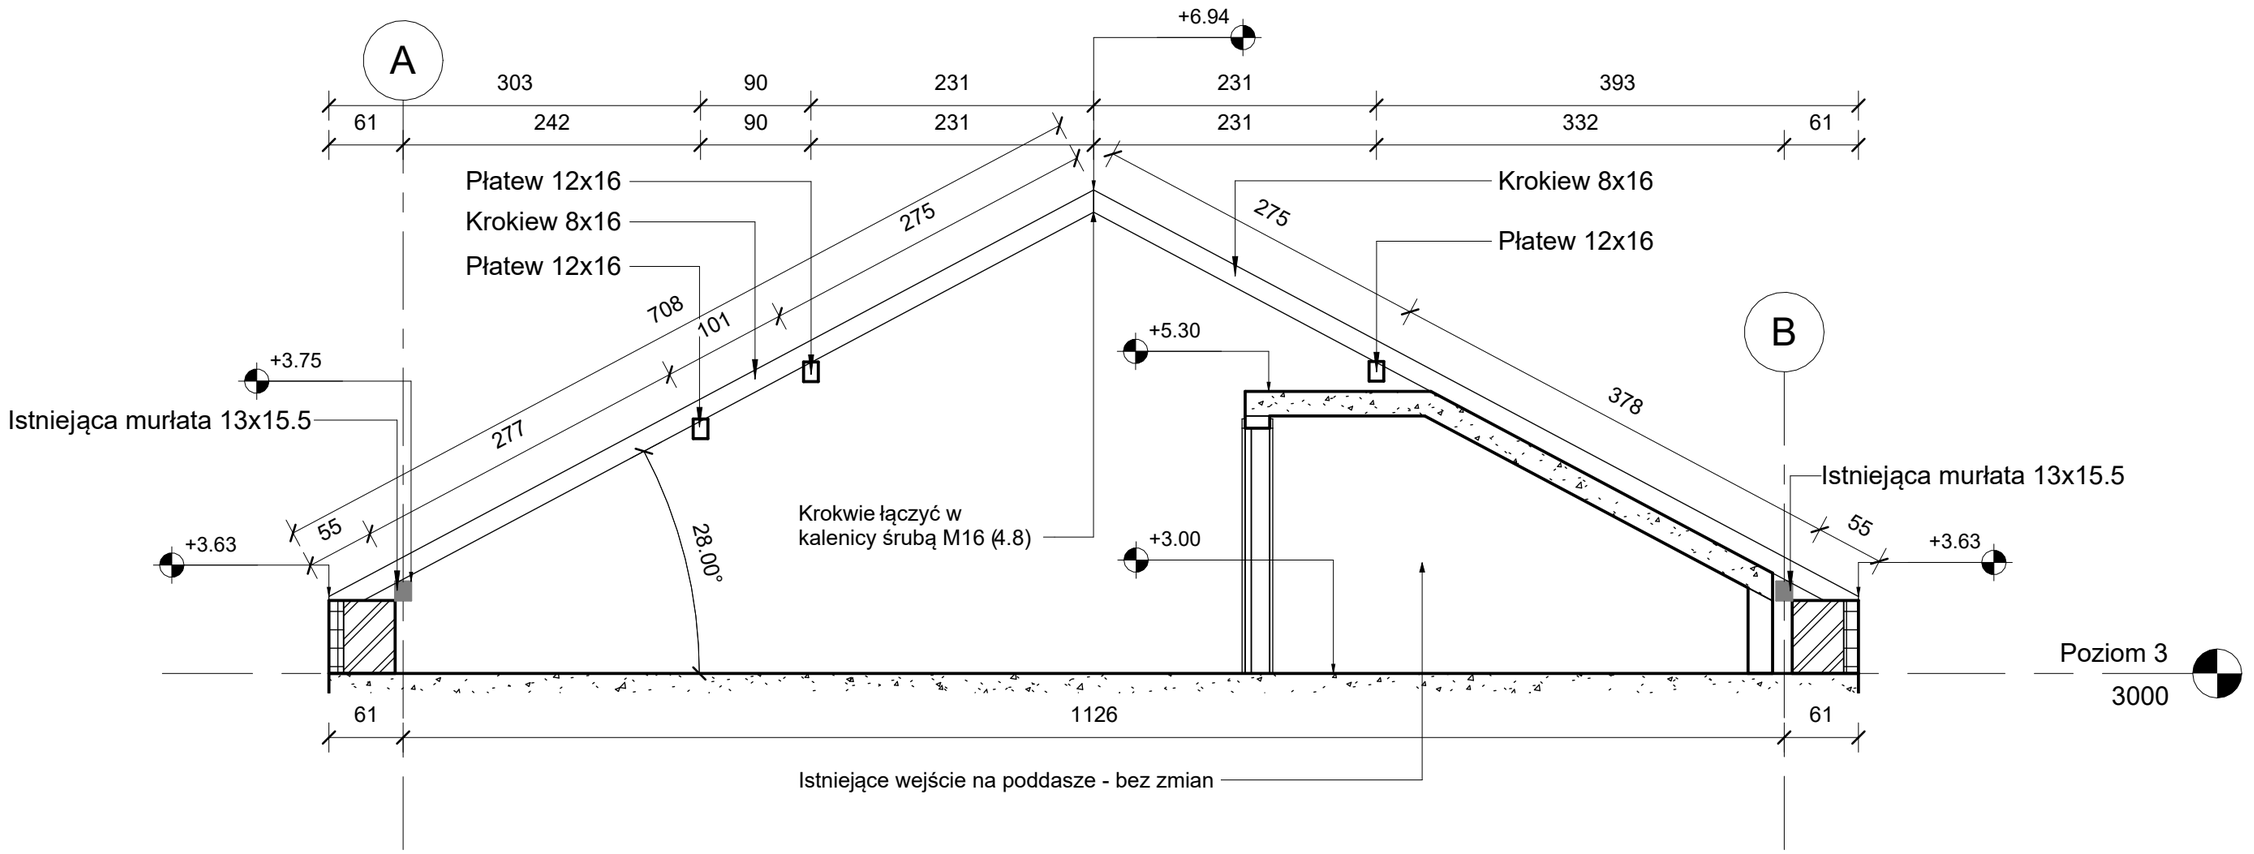


1 Przekrój 5

1 : 50

Uwagi:
1. Drewno klasy C24
2. Wyszarzone elementy bez zmian

Jednostka projektowa: POBOŻNIAK - BUDOWNICTWO 32-015 Kłaj, Targowisko 502	Inwestor Gmina Miasto Rzeszów ul. Rynek 1, 35-064 Rzeszów
Nazwa projektu Remont Urzędu Miasta w Rzeszowie pt. "Modernizacja dachu budynku Urzędu Miasta przy ul. Okrzei 1"	
Adres Inwestycji Powiat: Rzeszów Gmina: Miasto Rzeszów Obręb: Rzeszów - Śródmieście Nr działki: 786/2, 786/3, 769/2, 769/4	
Numer projeku 2407	
Stadium Projekt remontu	Branża Konstrukcyjna
	Upr. nr
Projektował mgr inż. Bartosz Pobożniak	MAP/0198/PWBKb/24
Sprawdził mgr inż. Paweł Pobożniak	259/2001
Opracował mgr inż. Bartosz Pobożniak	MAP/0198/PWBKb/24
Data Lipiec 2024	Skala Wg rys.
Tytuł rys. Przekrój 5	Rys. nr K005

A3