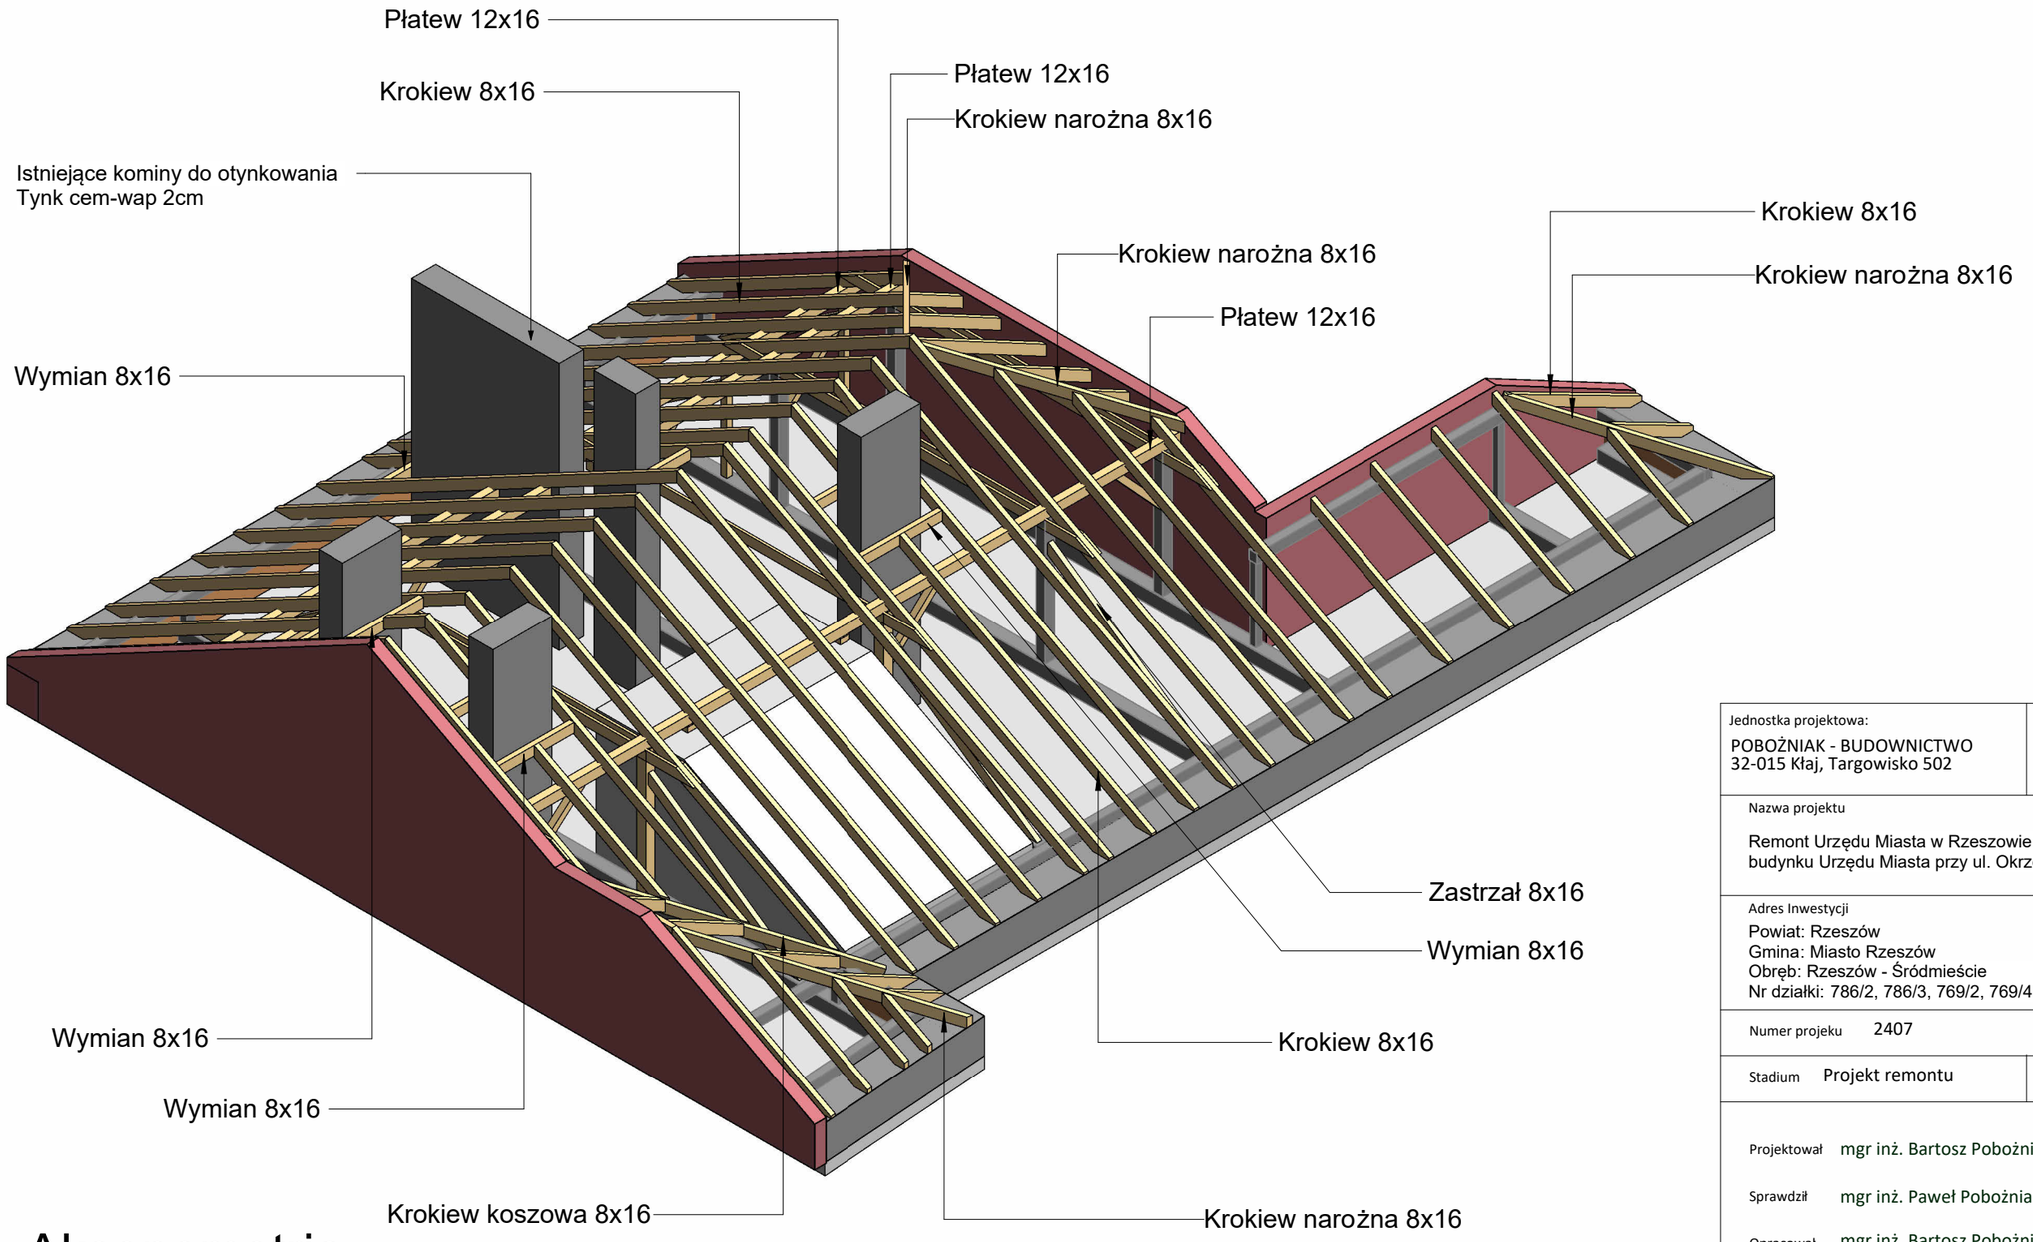


1 Aksonometria

Jednostka projektowa: POBOŻNIAK - BUDOWNICTWO 32-015 Kłaj, Targowisko 502	Inwestor Gmina Miasto Rzeszów ul. Rynek 1, 35-064 Rzeszów

Nazwa projektu

Remont Urzędu Miasta w Rzeszowie pt. "Modernizacja dachu budynku Urzędu Miasta przy ul. Okrzei 1"

Adres Inwestycji

Powiat: Rzeszów
Gmina: Miasto Rzeszów
Obręb: Rzeszów - Śródmieście
Nr działki: 786/2, 786/3, 769/2, 769/4

Numer projeku 2407

Stadium Projekt remontu	Branża Konstrukcyjna

Upr. nr

Projektował	mgr inż. Bartosz Pobożniak	MAP/0198/PWBKb/24
Sprawdził	mgr inż. Paweł Pobożniak	259/2001
Opracował	mgr inż. Bartosz Pobożniak	MAP/0198/PWBKb/24

Data Lipiec 2024	Skala Wg rys.
Tytuł rys.	Rys. nr K007

Aksonometria

A3