Profil podłużny
1:500/100

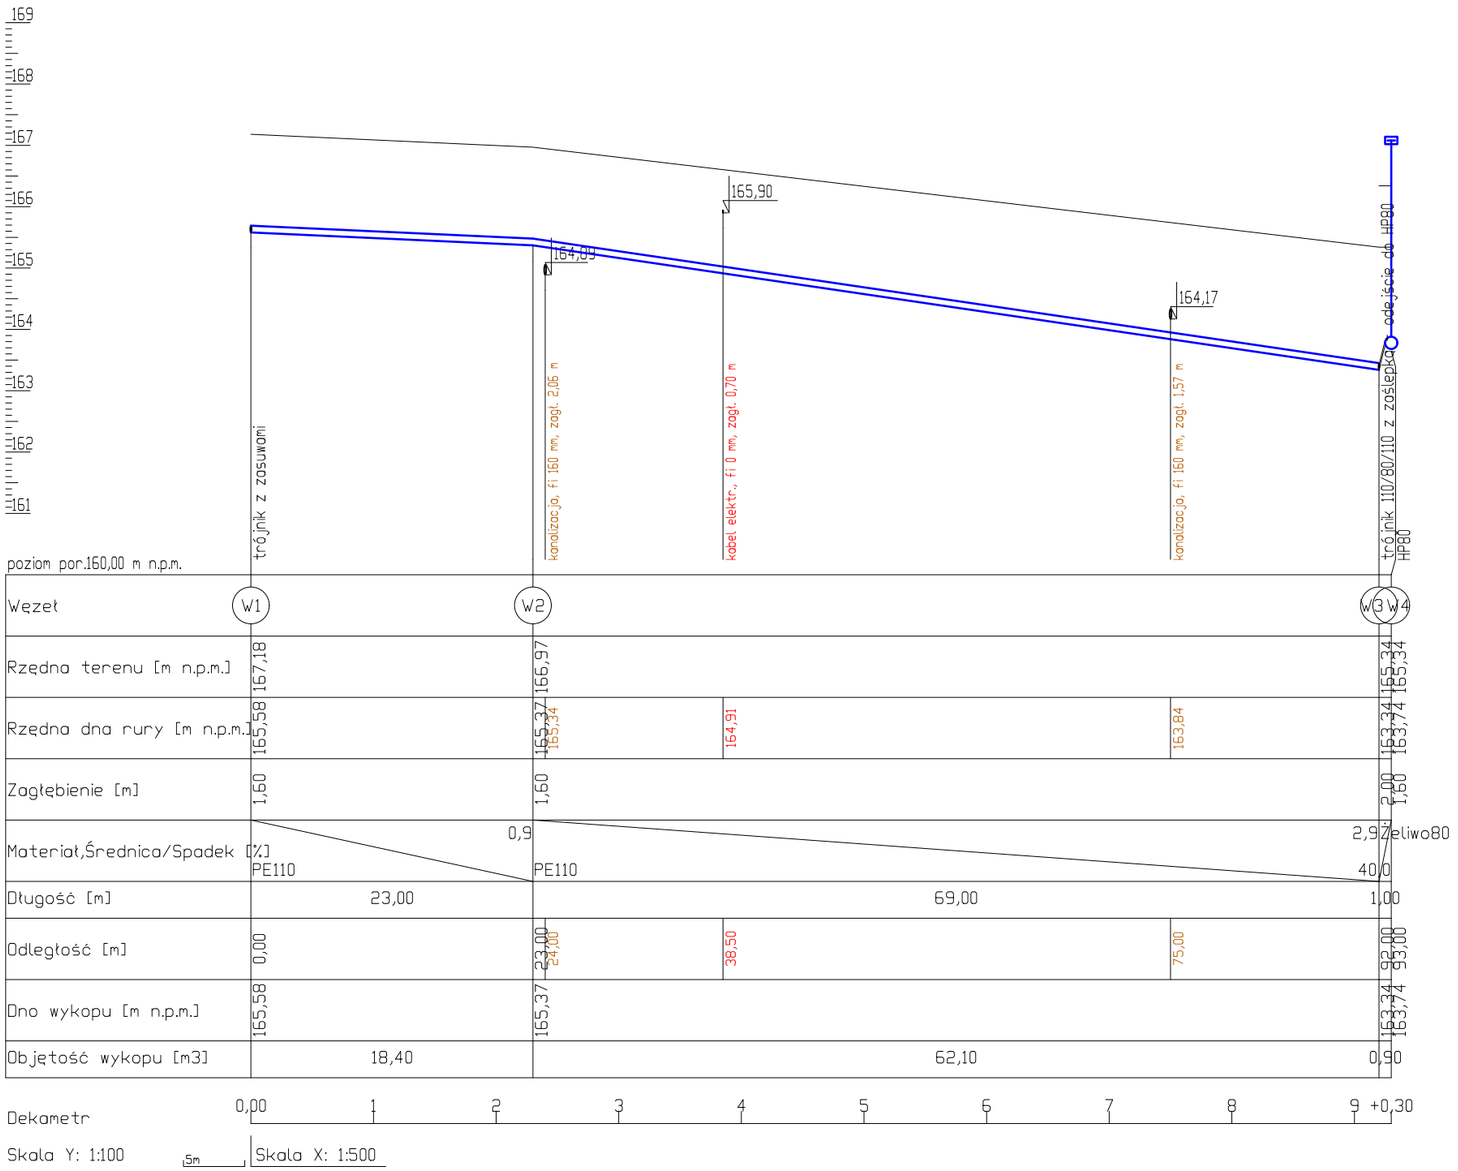

inwestycja: PROJEKT ROZBUDOWY WODOCIĄGU Krzywda ul. Poprzeczna , dz.nr.1136/2 O. 0012 Krzywda gm. Krzywda			
inwestor: Gmina Krzywda ul. Żelechowska 24b, 021-470 Krzywda			
tytuł rysunku: PROFIL PODŁUŻNY WODOCIĄGU			
projektował: mgr inż. Piotr Bosek nr upr. LUB/0107/PWOS/12 bez ogr. w spec. inst.sanit.	podpis:	branża: sanitarna	
		skala: 1:500/100	
		data: 01.2026	
sprawdził: mgr inż. Łukasz Borkowski nr upr. LUB/01 61/PWBS/17 bez ogr. w spec. inst.sanit.	podpis:	numer rysunku: 03	
Biuro projektowe INPLO Piotr Bosek ul.Filomatów 11, 21-400 Łuków tel:667929090 email:inplo@interia.pl		numer strony:	