BIURO PROJEKTOWE

INPLO

21-400 Łuków ul. Filomatów 11
Biuro: 21-400 Łuków ul. Ojców Pijarów 5 p.I
Tel.667929090 email:inplo@interia.pl

EGZ. 1/3

PROJEKT BUDOWLANY

Nazwa Zamierzenia Budowlanego:	**ROZBUDOWA WODOCIĄGU m. Krzywda ul. Poprzeczna gm. Krzywda**
Adres obiektu:	**Krzywda gm. Krzywda dz. nr ewid. 1136/2 obręb 0012 Krzywda**
Kategoria obiektu:	Kat. **XXVI**
Inwestor:	Gmina Krzywda adres. ul. Żelechowska 24b, 21-470 Krzywda
Elementy składowe projektu budowlanego	**1.Projekt zagospodarowania działki** **2.Projekt architektoniczno-budowlany** **3.Załaczniki** **4.BIOZ**

Łuków, Styczeń 2026 r.

Wojciech Czerniec

Elektronicznie podpisany przez Wojciech Czerniec
Data: 2026.01.22 19:26:01 +01'00'

SPIS ZAWARTOŚCI

- STRONA TYTUŁOWA str. 1
- SPIS TERŚCI str. 2
- PROJEKT ZAGOSPODAROWANIA TERENU str. 3
  - OŚWIADCZENIE I POSIADANE KWALIFIKACJE str. 4
  - OPIS ZADOSPODAROWANMIA TERENU str. 9
  - RZUT SYTUACYJNY 1:20000 str. 11
  - PROJEKT ZAGOSPODAROWANIA TERENU A-1 1: 500 str. 12
- PROJEKT ARCHITEKTONICZNO-BUDOWLANY str. 13
  - OPIS ARCHITEKTONICZNO-BUDOWLANY str. 14
  - PROFIL PODŁUŻNY 1: 100/500 str. 19
- ZAŁĄCZNIKI PROJEKTU str. 20
  - MAPA DO CELÓW PROJEKTOWYCH 1:500 str. 21
  - WARUNKI TECHNICZNE str. 22
  - ODPIS Z PROTOKOŁU NARADY KORDYNACYJNEJ str. 27
- INFORMACJA BIOZ str. 30-32

Biuro Projektowe INPLO Piotr Bosek
21 – 400 Łuków, ul. Filomatów 11; biuro: ul. Ojców Pijarów 5 p.I, 21-400 Łuków
tel. +48 667 92 90 90 e-mail: inplo@interia.pl

BIURO PROJEKTOWE

INPLO

21-400 Łuków ul. Filomatów 11
Biuro: 21-400 Łuków ul. Ojców Pijarów 5 p.I
Tel.667929090 email:inplo@interia.pl

Nazwa elementu projektu budowlanego:	**Projekt zagospodarowania działki**
Nazwa Zamierzenia Budowlanego:	**ROZBUDOWA WODOCIĄGU m. Krzywda ul. Poprzeczna gm. Krzywda**
Adres obiektu:	**Krzywda gm. Krzywda dz. nr ewid. 1136/2 obręb 0012 Krzywda**
Kategoria obiektu:	Kat. **XXVI**
Inwestor:	Gmina Krzywda adres. ul. Żelechowska 24b, 21-470 Krzywda

AUTOR OPRACOWANIA

Branża	Imię nazwisko	Nr uprawnień	Podpis
Sanitarna -Projektant	**mgr inż. Piotr Bosek**	LUB/0107/PWOS/2012	
Sanitarna -Projektant Sprawdzający	**mgr inż. Łukasz Borkowski**	LUB/0061/PWBS/17	

Łuków, Styczeń 2026 r.

Łuków 01,2026.r

OŚWIADCZENIE PROJEKTANTÓW

Zgodnie z art. 34 ust. 3d pkt 3d ustawy z dnia 7 lipca 1994 roku Prawo Budowlane (tekst jednolity Dz. U. z 2025 r. poz. 418, z późn. zm.)Oświadczam, jako projektant, że:
Projekt budowy wodociągu w
Krzywdzie ul. Poprzeczna dz. nr 1136/2
Obręb 0012 Krzywda
Inwestor:
Gmina Krzywda
adres. ul. Żelechowska 24b, 21-470 Krzywda
został sporządzony projekt zagospodarowania terenu oraz projekt architektoniczno-budowlany zgodnie z obowiązującymi przepisami oraz zasadami wiedzy technicznej i kompletny do celu jakim ma służyć.

Oświadczamy,
że zgodnie z art. 41 ust. 4a pkt 2 ustawy z dnia 7 lipca 1994 r. Prawo budowlane, został sporządzony projekt techniczny, dotyczący zamierzenia budowlanego zgodnie z obowiązującymi przepisami, zasadami wiedzy technicznej, projektem zagospodarowania działki lub terenu oraz projektem architektoniczno-budowlanym oraz rozstrzygnięciami dotyczącymi zamierzenia budowlanego

branża	Projektant	Projektant Sprawdzający
instalacje sanitarne	mgr inż. Piotr Bosek Upr. bud. do proj. i kier. bez ograniczeń w spec. instalacyjnej w zakresie sieci inst. i urządzeń cieplnych, wentylacyjnych, gazowych, wodociągowych i kanalizacyjnych Nr upr. LUB/0107/PWOS/12	mgr inż. Łukasz Borkowski Uprawnienia budowlane do projektowania bez ograniczeń w specjalności instalacyjnej w zakresie sieci, instalacji i urządzeń cieplnych, wentylacyjnych, gazowych, wodociągowych i kanalizacyjnych nr LUB/0061/PWBS/17

Biuro Projektowe INPLO Piotr Bosek
21 – 400 Łuków, ul. Filomatów 11; biuro: ul. Ojców Pijarów 5 p.I, 21-400 Łuków
tel. +48 667 92 90 90 e-mail: inplo@interia.pl

LUBELSKA OKRĘGOWA IZBA INŻYNIERÓW BUDOWNICTWA

Lublin, dnia 5 czerwca 2012 r.

LOIIB.OKK.7131/83-7132/83/08

DECYZJA

Na podstawie art. 24 ust. 1 pkt. 2 ustawy z dnia 15 grudnia 2000 r. o samorządach zawodowych architektów, inżynierów budownictwa oraz urbanistów */ Dz. U. z 2001 r. Nr 5, poz. 42, z późn. zm. /*, **art. 13 ust. 1 pkt. 1 i 2, art. 14 ust. 1 pkt. 4** ustawy z dnia 7 lipca 1994 r. Prawo budowlane */ tekst jednolity: Dz. U. z 2003 r. Nr 207, poz. 1126 z późn. zm. /*, **§ 11 ust. 1 pkt. 1, i § 23 ust. 1** rozporządzenia Ministra Ministra Transportu i Budownictwa z dnia 28 kwietnia 2006 r. w sprawie samodzielnych funkcji technicznych w budownictwie / Dz. U. Nr 83, poz. 578 /, oraz art. **104 § 1** Kodeksu postępowania administracyjnego / Dz. U.z 2000 r. Nr 98, poz. 1071 z późn. zm. /

stwierdzamy, że

Pan Piotr BOSEK

magister inżynier

urodzony dnia 30 sierpnia 1973 r. w Łukowie

otrzymał

UPRAWNIENIA BUDOWLANE

Nr ewidencyjny : LUB/0107/PWOS/12

do projektowania i kierowania robotami budowlanymi bez ograniczeń w specjalności instalacyjnej w zakresie sieci, instalacji i urządzeń cieplnych, wentylacyjnych, gazowych, wodociągowych i kanalizacyjnych

UZASADNIENIE

W związku z uwzględnieniem w całości żądania strony, na podstawie art. 107 § 4 Kodeksu postępowania administracyjnego / Dz. U. z 2000 r. Nr 98, poz. 1071 z poźn. zm. / odstępuje się od uzasadnienia decyzji.

Zakres nadanych uprawnień budowlanych wskazano na odwrocie decyzji.

POUCZENIE

1. Zgodnie z art. 12 ust. 7 w/w ustawy – Prawo budowlane – podstawę do wykonywania samodzielnych funkcji technicznych w budownictwie stanowi wpis do centralnego rejestru Głównego Inspektora Nadzoru Budowlanego oraz wpis na listę członków właściwej izby samorządu zawodowego.
2. Od niniejszej decyzji służy odwołanie do Krajowej Komisji Kwalifikacyjnej Polskiej Izby Inżynierów Budownictwa w Warszawie, za pośrednictwem Lubelskiej Okręgowej Izby Inżynierów Budownictwa w Lublinie w terminie 14 dni od daty jej doręczenia.

Skład orzekający Okręgowej Komisji Kwalifikacyjnej

Członek	Członek	Przewodniczący
inż. Lech Dec	inż. Andrzej Adamczuk	dr inż. Kazimierz Bonetyński

Otrzymują:

1. Pan Piotr Bosek
   ul. Filomatów 11
   21-400 Łuków
2. Główny Inspektor
   Nadzoru Budowlanego
3. a/a

LUBELSKA OKRĘGOWA IZBA INŻYNIERÓW BUDOWNICTWA

ZA ZGODNOŚĆ
Z ORYGINAŁEM
data 01.26 podp.

Szczegółowy zakres uprawnień
do projektowania i kierowania robotami budowlanymi bez ograniczeń
w specjalności instalacyjnej w zakresie sieci, instalacji i urządzeń
cieplnych, wentylacyjnych, gazowych, wodociągowych i kanalizacyjnych

Pan Piotr BOSEK

I. Na mocy **art. 12 ust.1 pkt. 1 - 5 art. 13 ust. 3 i 4** ustawy - Prawo budowlane, w zakresie objętym wyżej wymienioną specjalnością, niniejsze uprawnienia stanowią podstawę do:

- **projektowania, sprawdzania projektów architektoniczno – budowlanych w specjalności objętej niniejszymi uprawnieniami i sprawowania nadzoru autorskiego,**
- **kierowanie budową lub innymi robotami budowlanymi,**
- **kierowanie wytwarzaniem konstrukcyjnych elementów budowlanych oraz nadzór i kontrolę techniczną wytwarzania tych elementów,**
- **wykonywanie nadzoru inwestorskiego,**
- **sprawowania kontroli technicznej utrzymania obiektów budowlanych z zastrzeżeniem art. 62 ust. 5 ustawy,**

bez ograniczeń

II. Na mocy **§ 15 i § 23 ust.1** rozporządzenia Ministra Transportu i Budownictwa z dnia 28 kwietnia 2006 r. w sprawie samodzielnych funkcji technicznych w budownictwie, w zakresie objętym w/w specjalnością, niniejsze uprawnienia stanowią podstawę do:

- **projektowania obiektu budowlanego oraz kierowania robotami budowlanymi związanymi z obiektem budowlanym, takim jak : sieci, instalacje i urządzenia cieplne, wentylacyjne, gazowe, wodociągowe i kanalizacyjne,**

- **sporządzania projektu zagospodarowania działki lub terenu, w zakresie specjalności objętej niniejszymi uprawnieniami**

Skład orzekający Okręgowej Komisji Kwalifikacyjnej

Członek	Członek	Przewodniczący
inż. Lech Dec	inż. Andrzej Adamczuk	dr inż. Kazimierz Bonetyński

POLSKA IZBA INŻYNIERÓW BUDOWNICTWA

Zaświadczenie

o numerze weryfikacyjnym:

LUB-BU8-H7H-6NI *

Pan Piotr Bosek o numerze ewidencyjnym LUB/IS/0164/12

adres zamieszkania ul. Filomatów 11, 21-400 Łuków

jest członkiem Lubelskiej Okręgowej Izby Inżynierów Budownictwa i posiada wymagane ubezpieczenie od odpowiedzialności cywilnej.

Niniejsze zaświadczenie jest ważne od 2026-01-01 do 2026-12-31.

Zaświadczenie zostało wygenerowane elektronicznie i opatrzone bezpiecznym podpisem elektronicznym weryfikowanym przy pomocy ważnego kwalifikowanego certyfikatu w dniu 2025-11-18 roku przez:

Joanna Gieroba, Przewodniczący Rady Lubelskiej Okręgowej Izby Inżynierów Budownictwa.

Zgodnie z art. 78^1 K.c.

§ 1. Do zachowania elektronicznej formy czynności prawnej wystarcza złożenie oświadczenia woli w postaci elektronicznej i opatrzenie go kwalifikowanym podpisem elektronicznym.

§ 2. Oświadczenie woli złożone w formie elektronicznej jest równoważne z oświadczeniem woli złożonym w formie pisemnej.

* Weryfikację poprawności danych w niniejszym zaświadczeniu można sprawdzić za pomocą numeru weryfikacyjnego zaświadczenia na stronie Polskiej Izby Inżynierów Budownictwa www.piib.org.pl lub kontaktując się z biurem właściwej Okręgowej Izby Inżynierów Budownictwa.

LUBELSKA OKRĘGOWA IZBA INŻYNIERÓW BUDOWNICTWA

Lublin, dnia 31 maja 2017 r.

LOIIB.OKK.7131-179/7132-179/2017

DECYZJA

Na podstawie art. 24 ust. 1 pkt 2 ustawy z dnia 15 grudnia 2000 r. o samorządach zawodowych architektów oraz inżynierów budownictwa (t. j. Dz. U. z 2014 r. poz. 1946), **art. 12 ust. 2 i ust. 3, ust. 4c pkt 3, art. 14 ust. 1 pkt. 4b** ustawy z dnia 7 lipca 1994 r. Prawo budowlane (t. j. Dz. U. z 2016 r. poz. 290 z późn. zm.) oraz **§ 10 i § 14 ust. 3** rozporządzenia Ministra Infrastruktury i Rozwoju z dnia 11 września 2014 r. w sprawie samodzielnych funkcji technicznych w budownictwie (Dz. U. z 2014 r. poz. 1278), po ustaleniu, że zostały spełnione warunki w zakresie przygotowania zawodowego oraz złożeniu egzaminu na uprawnienia budowlane z wynikiem pozytywnym

Pan Łukasz Mariusz BORKOWSKI

magister inżynier

urodzony dnia 16 listopada 1987 r. w Łukowie

otrzymuje

UPRAWNIENIA BUDOWLANE

Nr ewidencyjny : LUB/0061/PWBS/17

do projektowania i kierowania robotami budowlanymi bez ograniczeń w specjalności instalacyjnej w zakresie sieci, instalacji i urządzeń cieplnych, wentylacyjnych, gazowych, wodociągowych i kanalizacyjnych

UZASADNIENIE

W związku z uwzględnieniem w całości żądania strony, na podstawie **art. 107 § 4** K.p.a. odstępuje się od uzasadnienia decyzji. Zakres nadanych uprawnień budowlanych wskazano na odwrocie decyzji.

POUCZENIE

Od niniejszej decyzji służy odwołanie do Krajowej Komisji Kwalifikacyjnej Polskiej Izby Inżynierów Budownictwa w Warszawie, za pośrednictwem Lubelskiej Okręgowej Izby Inżynierów Budownictwa w Lublinie w terminie 14 dni od daty jej doręczenia.

Skład orzekający Okręgowej Komisji Kwalifikacyjnej

Członek	Członek	Przewodniczący
inż. Lech Dec	inż. Andrzej Adamczuk	dr inż. Andrzej Pichla

Otrzymują:

1. Pan Łukasz Mariusz BORKOWSKI
   Jeziory 1B
   21-400 Łuków
2. Główny Inspektor
   Nadzoru Budowlanego
3. a/a

LUBELSKA OKRĘGOWA IZBA INŻYNIERÓW BUDOWNICTWA

ZA ZGODNOŚĆ
Z ORYGINAŁEM
data 01.06 podpis

Szczegółowy zakres uprawnień
do projektowania i kierowania robotami budowlanymi bez ograniczeń w specjalności instalacyjnej w zakresie sieci, instalacji i urządzeń cieplnych, wentylacyjnych, gazowych, wodociągowych i kanalizacyjnych

Pan Łukasz Mariusz BORKOWSKI

I. Na mocy **art. 12 ust. 1 pkt 1 - 5, art. 13 ust. 3 i 4** ustawy Prawo budowlane, w zakresie objętym wyżej wymienioną specjalnością, niniejsze uprawnienia stanowią podstawę do:

- **projektowania, sprawdzania projektów budowlanych w specjalności objętej niniejszymi uprawnieniami i sprawowania nadzoru autorskiego,**
- **kierowanie budową lub innymi robotami budowlanymi,**
- **kierowanie wytwarzaniem konstrukcyjnych elementów budowlanych oraz nadzór i kontrolę techniczną wytwarzania tych elementów,**
- **wykonywanie nadzoru inwestorskiego,**
- **sprawowania kontroli technicznej utrzymania obiektów budowlanych,**

bez ograniczeń.

II. Na mocy **§ 10 § 14 ust. 3** rozporządzenia Ministra Infrastruktury i Rozwoju z dnia 11 września 2014 r. w sprawie samodzielnych funkcji technicznych w budownictwie (Dz. U. z 2014 r. poz. 1278), uprawnienia budowlane w specjalności instalacyjnej w zakresie sieci, instalacji i urządzeń cieplnych, wentylacyjnych, gazowych, wodociągowych i kanalizacyjnych bez ograniczeń uprawniają do:

- **projektowania obiektu budowlanego i kierowania robotami budowlanymi związanymi z obiektem budowlanym takim jak: sieci i instalacje cieplne, wentylacyjne, gazowe, wodociągowe i kanalizacyjne,**
- **sporządzania projektu zagospodarowania działki lub terenu, w zakresie specjalności objętej niniejszymi uprawnieniami.**

Skład orzekający Okręgowej Komisji Kwalifikacyjnej

Członek	Członek	Przewodniczący
inż. Lech Dec	inż. Andrzej Adamczuk	dr inż. Andrzej Pichla

POLSKA IZBA INŻYNIERÓW BUDOWNICTWA

Zaświadczenie

o numerze weryfikacyjnym:

LUB-9YE-H2K-RK9 *

Pan Łukasz Mariusz Borkowski o numerze ewidencyjnym LUB/IS/0222/17
adres zamieszkania Jeziory 1 B, 21-400 Łuków
jest członkiem Lubelskiej Okręgowej Izby Inżynierów Budownictwa i posiada wymagane ubezpieczenie od odpowiedzialności cywilnej.
Niniejsze zaświadczenie jest ważne od 2026-01-01 do 2026-12-31.

Zaświadczenie zostało wygenerowane elektronicznie i opatrzone bezpiecznym podpisem elektronicznym weryfikowanym przy pomocy ważnego kwalifikowanego certyfikatu w dniu 2025-11-21 roku przez:

Joanna Gieroba, Przewodniczący Rady Lubelskiej Okręgowej Izby Inżynierów Budownictwa.

Zgodnie z art. 78^1 K.c.
§ 1. Do zachowania elektronicznej formy czynności prawnej wystarcza złożenie oświadczenia woli w postaci elektronicznej i opatrzenie go kwalifikowanym podpisem elektronicznym.
§ 2. Oświadczenie woli złożone w formie elektronicznej jest równoważne z oświadczeniem woli złożonym w formie pisemnej.

* Weryfikację poprawności danych w niniejszym zaświadczeniu można sprawdzić za pomocą numeru weryfikacyjnego zaświadczenia na stronie Polskiej Izby Inżynierów Budownictwa www.piib.org.pl lub kontaktując się z biurem właściwej Okręgowej Izby Inżynierów Budownictwa.

PROJEKT ROZBUDOWY ODCINKA WODOCIĄGU – m. Krzywda ul. Poprzeczna
OPIS DO PROJEKT ZAGOSPODAROWANIA TERENU

1. Dane ogólne:

1.1 Nazwa inwestycji:
Projekt rozbudowy odcinka wodociągu w
Krzywdzie ul. Poprzeczna dz. nr 1136/2
Obręb 0012 Krzywda
Gmina Krzywda
adres. ul. Żelechowska 24b, 21-470 Krzywda

2. Podstawa opracowania

2.1. Zlecenie inwestora
2.2. Wizje robocze w terenie
2.3. Uzgodnienia z właścicielami nieruchomości.
2.4. Warunki techniczne na budowę sieci wodociągowej wydane przez zarządcę sieci
2.5. Aktualna mapa geodezyjna wysokościowo – sytuacyjna w skali 1 : 500.

3. Przedmiot opracowania – zagospodarowanie terenu:

Przedmiotem opracowania jest projekt budowlany rozbudowy odcinka wodociągu w miejscowości Krzywda.
Swym zasięgiem obejmuje rozbudowę sieci wodociągowej z rur HDPE fi 110 w obrębie ul. Poprzecznej.
Projektowana sieć wodociągowa ma długość:
L=93 mb rurociągi o średnicy 110 mm z rur SDR 17 PE 100 RC PN10
w tym L= 1 mb rurociągów o średnicy 80mm z rury żeliwnych sferoidalnych.

Projekt został opracowany na aktualizowanych podkładach mapowych.

3.1 Opis zagospodarowania terenu

Teren zamierzenia budowlanego nie znajduje się w granicach wpływów eksploatacji górniczej.
Teren nie jest wpisany do rejestru zabytków i podlega ochronie na podstawie ustaleń miejscowego planu zagospodarowania przestrzennego oraz Warunków Zabudowy.

Opinia geotechniczna

Zgodnie z Rozporządzeniem Ministra Transportu, Budownictwa i Gospodarki Morskiej z dnia 25 kwietnia 2012 r. w sprawie ustalania geotechnicznych warunków posadowienia obiektów budowlanych warunki gruntowe przy instalacji wodociągowej w gruncie występują proste (występujące w przypadku warstw gruntów jednorodnych genetycznie i litologicznie, zalegających poziomo, nieobejmujących mineralnych gruntów słabonośnych, gruntów organicznych i nasypów niekontrolowanych, przy zwierciadle wody poniżej projektowanego poziomu posadowienia oraz braku występowania niekorzystnych zjawisk geologicznych.
Budowa sieci wodociągowych i kanalizacyjnych w gruncie z rur tworzywowych jest zaliczana do pierwszej kategorii geotechnicznej (która obejmuje posadowienie niewielkich obiektów budowlanych, o statycznie wyznaczalnym schemacie obliczeniowym w prostych warunkach gruntowych, w przypadku których możliwe jest zapewnienie minimalnych wymagań na podstawie doświadczeń i jakościowych badań geotechnicznych, takich jak wykopy do głębokości do 2 m i nasypy budowlane do wysokości 3,0 m wykonywane przy budowie dróg, pracach drenażowych oraz układanie rurociągów).

W związku z zaliczeniem sieci wodociągowych i kanalizacyjnych w gruncie do warunków gruntowych prostych i pierwszej kategorii geotechnicznej odstępuje się od wykonywania badań jakie są niezbędne przy drugiej i trzeciej kategorii geotechnicznej i warunkach gruntowych złożonych lub skomplikowanych.

3.1. Oddziaływanie na środowisko

Inwestycja oddziałuje na środowisko wyłącznie w obszarze działek opracowania w czasie jej realizacji

Obszar oddziaływania projektowanej instalacji mieści się w granicach działki nr
1136/2
Obręb 0012 Krzywda

- usytuowanie zgodnie z Rozporządzeniem Ministra Infrastruktury z dnia 12.04.2002r. w sprawie warunków technicznych, jakim powinny odpowiadać budynki i ich usytuowanie (Dz.U.2002.75.690)

Projektował: mgr inż. Piotr Bosek

mgr inż. Piotr Bosek
Upr. bud. do proj. i kier. bez ograniczeń
w spec. instalacyjnej w zakresie sieci inst. i urz.
ciepl. went. gaz. wodociągowych i kanalizacyjnych
Nr upr. LUB/0107/PWOS/12

Sprawdził: mgr inż. Łukasz Borkowski

mgr inż. Łukasz Borkowski
Uprawnienia budowlane do projektowania
i kierowania robotami budowlanymi bez ograniczeń
w specjalności instalacyjnej w zakresie sieci,
instalacji i urządzeń cieplnych, wentylacyjnych,
gazowych, wodociągowych i kanalizacyjnych
nr LUB/0061/PWBS/17

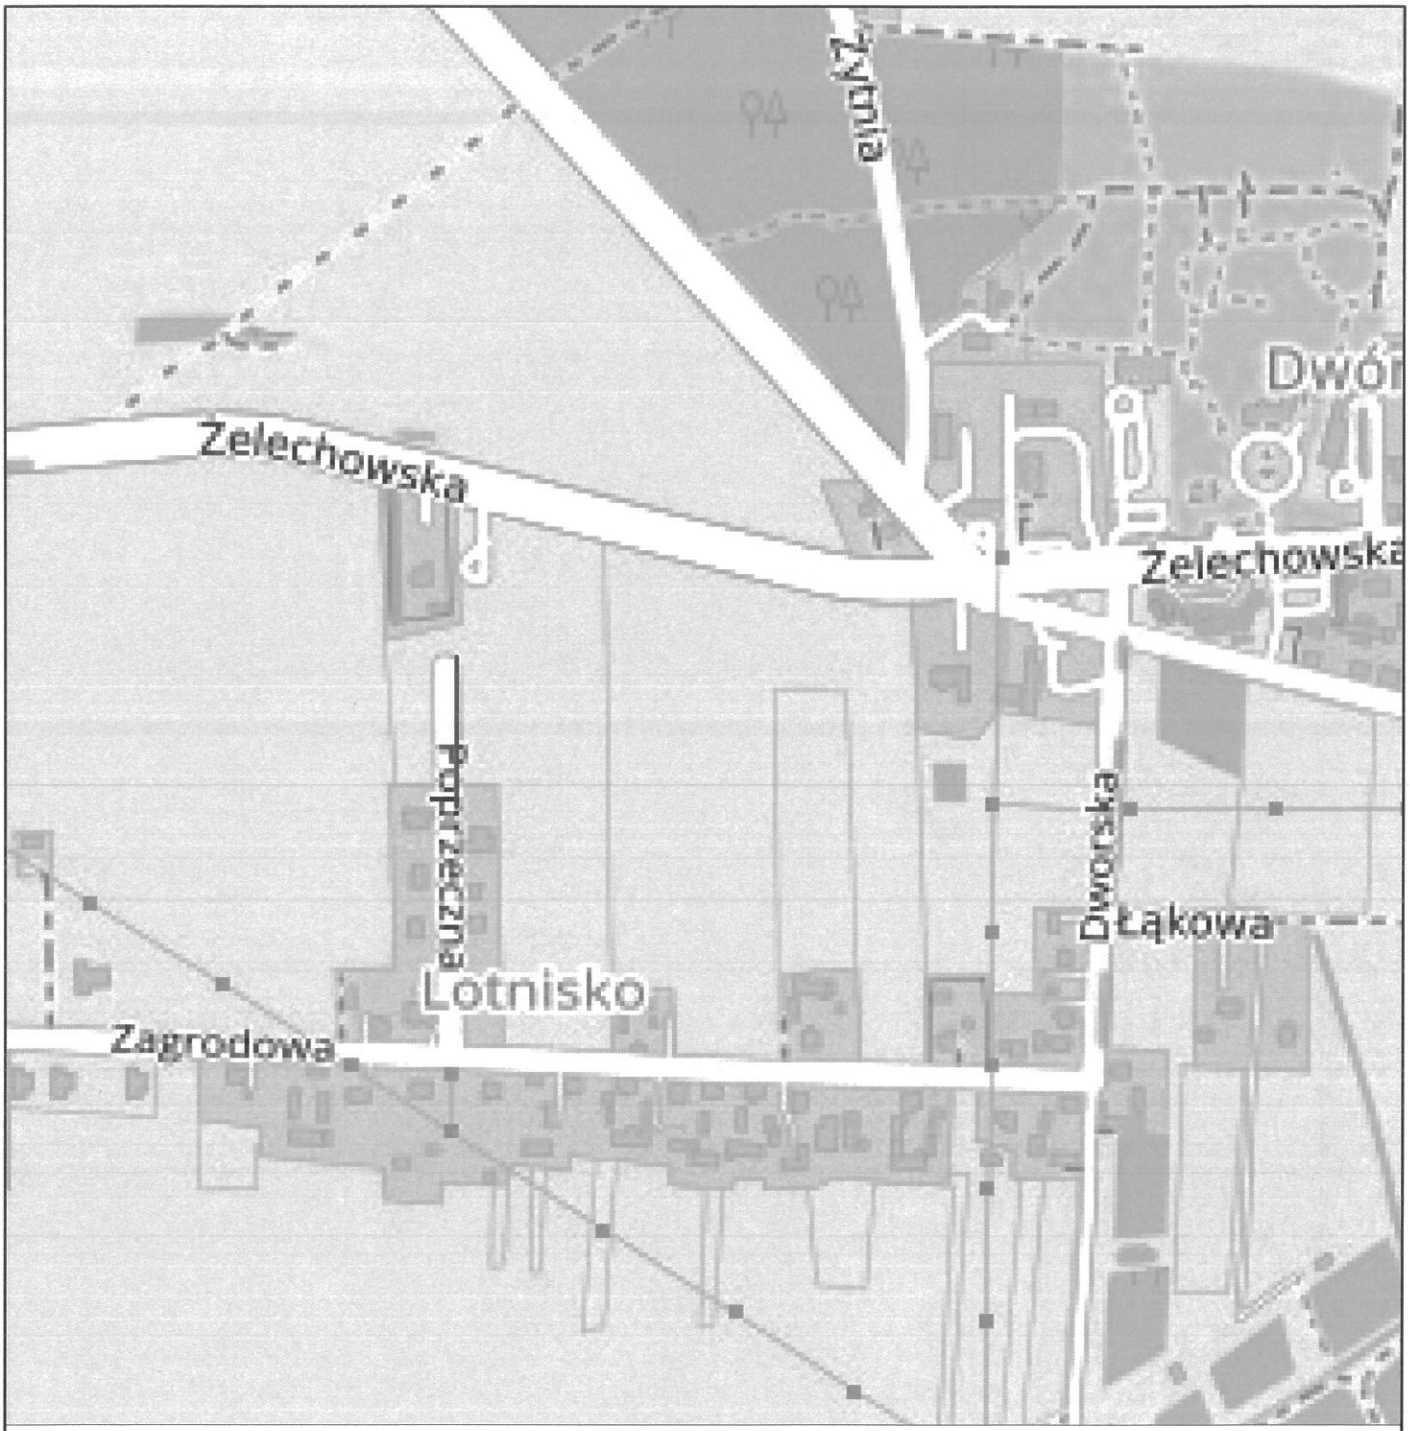

RZUT SYTUACYJNY

OBIEKTY PROJEKTOWANE

Oznaczenie	Nazwa obiektu	Ilość	Materiał
———	Rurociąg wodociągowy Ø 110	93m	HDPE

inwestycja:
PROJEKT ROZBUDOWY WODOCIĄGU
Krzywda ul. Poprzeczna , dz.nr.1136/2
O. 0012 Krzywda
gm. Krzywda

inwestor:
Gmina Krzywda
ul. Żelechowska 24b, 021-470 Krzywda

tytuł rysunku:
PLAN SYTUACYJNY

projektował:
mgr inż. Piotr Bosek
nr upr. LUB/0107/PWOS/12
bez ogr. w spec. inst.sanit.

podpis:

branża: sanitarna
skala: 1:10 000
data: 01.2026

sprawdził:
mgr inż. Łukasz Borkowski
nr upr. LUB/01 61/PWBS/17
bez ogr. w spec. inst.sanit.

podpis:

numer rysunku: 01

Biuro projektowe INPLO Piotr Bosek
ul.Filomatów 11, 21-400 Łuków
tel:667929090 email:inplo@interia.pl

numer strony: