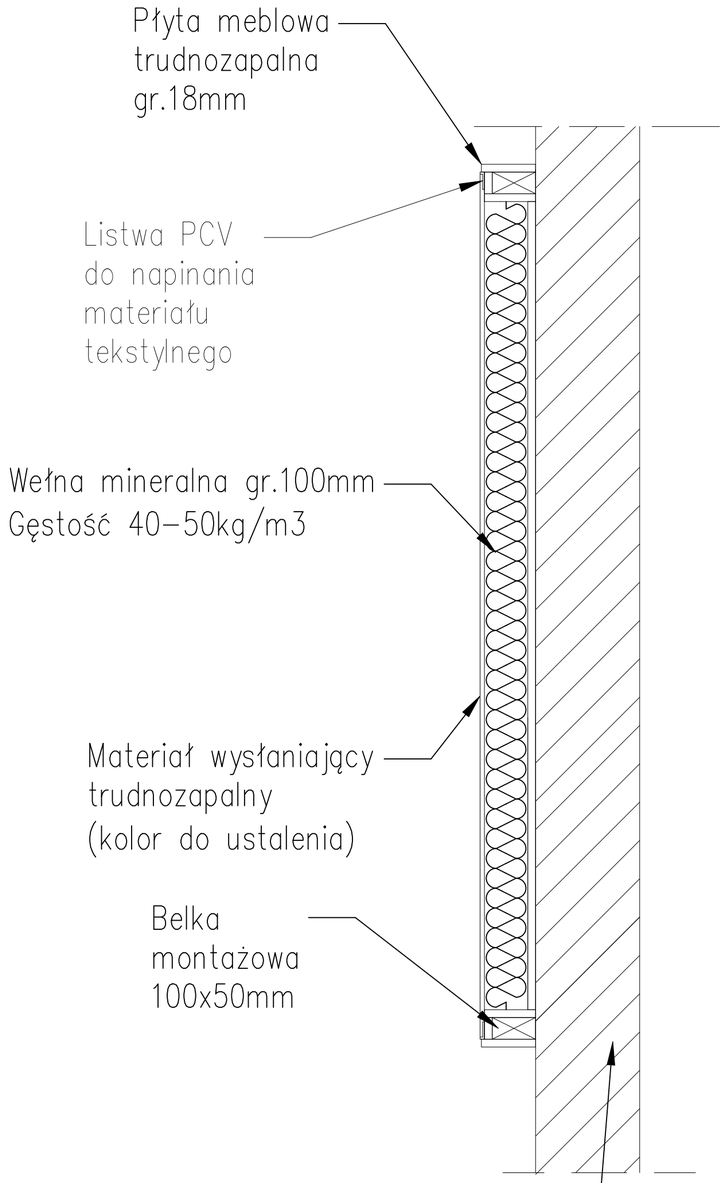
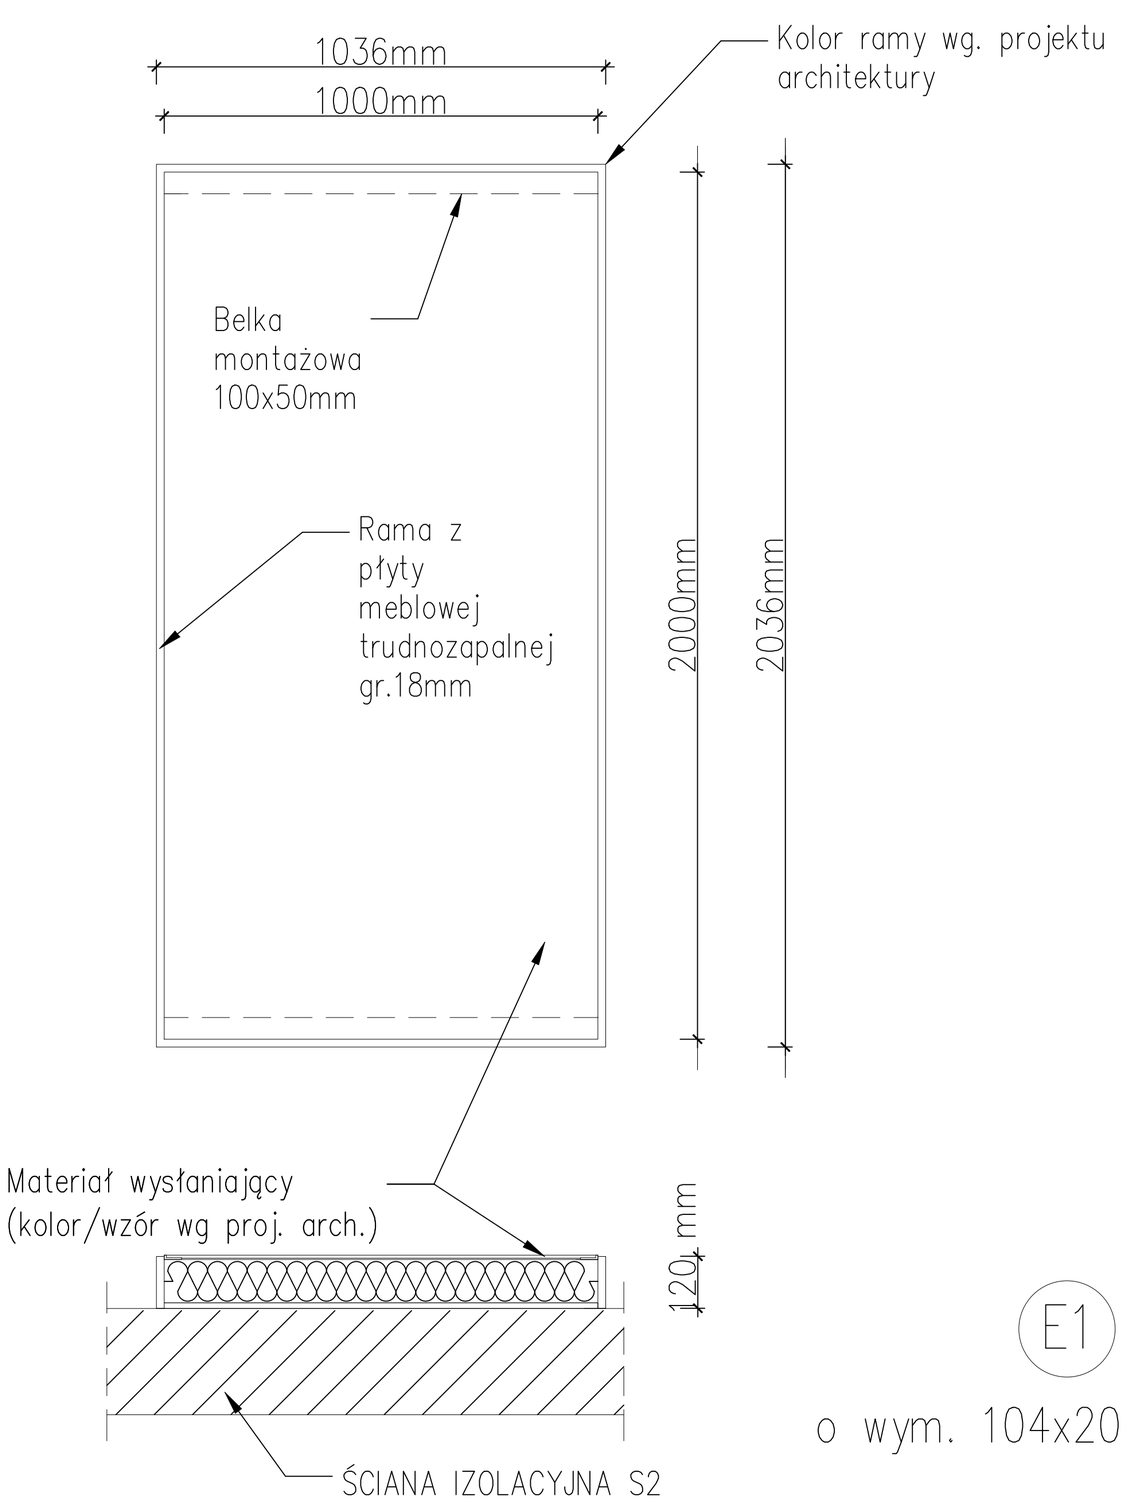



E1

o wym. 104x204cm

UWAGI:
Rysunek ma charakter POGLĄDOWY i należy go rozpatrywać łącznie z pozostałą dokumentacją projektową.
Materiały i sposób wykonania należy każdorazowo zweryfikować na miejscu budowy oraz dostosować do istniejących warunków, obowiązujących przepisów, wytycznych producentów i koordynacji międzybranżowej.

1. Wszystkie wymiary podano w milimetrach.
2. Brakujące wymiary odczytać za pomocą skalówki.
3. Wszystkie wymiary i warunki istniejące należy zweryfikować na miejscu budowy przed rozpoczęciem robót.
4. W przypadku rozbieżności, kolizji lub niejasności w dokumentacji należy niezwłocznie skontaktować się z Projektantem akustyki przed wykonaniem robót.
5. W przypadku wątpliwości dotyczących rozwiązań akustycznych należy skonsultować je z Projektantem akustyki przed wykonaniem robót.
6. Zmiany materiałowe lub technologiczne dotyczące rozwiązań akustycznych wymagają uzgodnienia z Projektantem akustyki.
7. Stosować płyty G–K o podwyższonych parametrach akustycznych, zgodnie z dokumentacją projektową oraz wytycznymi producenta.

Uwagi dotyczące ustrójów akustycznych:

1. Ustroje akustyczne E powinny być wysłonięte dekoracyjnym materiałem tekstylnym, trudnozapalnym o gramaturze : 250–280g/m2. Materiał rozpinać na listwach systemowych montowanych na skrajach ustroju.

2. Wymiary ustroju zawarto w projekcie akustycznym.

3. Proponowane kolory materiałów wysłaniających ustroje, ram i ozdobnych płyt ustrojów akustycznych do ustalenia – ostateczny kolor zgodny z wyborem Inwestora.

4. Ustroje akustyczne należy wykonać z materiałów spełniających wymagania w zakresie reakcji na ogień, zgodnie z obowiązującymi przepisami. W razie potrzeby materiały należy zabezpieczyć odpowiednimi lakierami, impregnatami lub innymi środkami ogniochronnymi, posiadającymi dokumentację potwierdzającą skuteczność zabezpieczenia.

**SENSE OF MUSIC**
ACOUSTIC SOLUTIONS

NAZWA OPRACOWANIA:
PROJEKT AKUSTYCZNY

NAZWA I ADRES OBIEKTU:
Miejski Ośrodek Kultury w Zambrowie
Prymasa Stefana Wyszyńskiego 2a
18–300 Zambrów

INWESTOR:
Miejski Ośrodek Kultury w Zambrowie
Prymasa Stefana Wyszyńskiego 2a
18–300 Zambrów

AUTORZY OPRACOWANIA:
SENSE OF MUSIC
Szymon Sieńko +48 604 360 316
Klaudia Bondarenko
info@senseofmusic.com.pl

TYTUŁ RYSUNKU:
DETAL E1 – USTRÓJ AKUSTYCZNY (104x204cm)

| DATA | SKALA | NR RYS. |
|---|---|---|
| PAŹDZIERNIK 2026 | 1:10 | 2.1 |