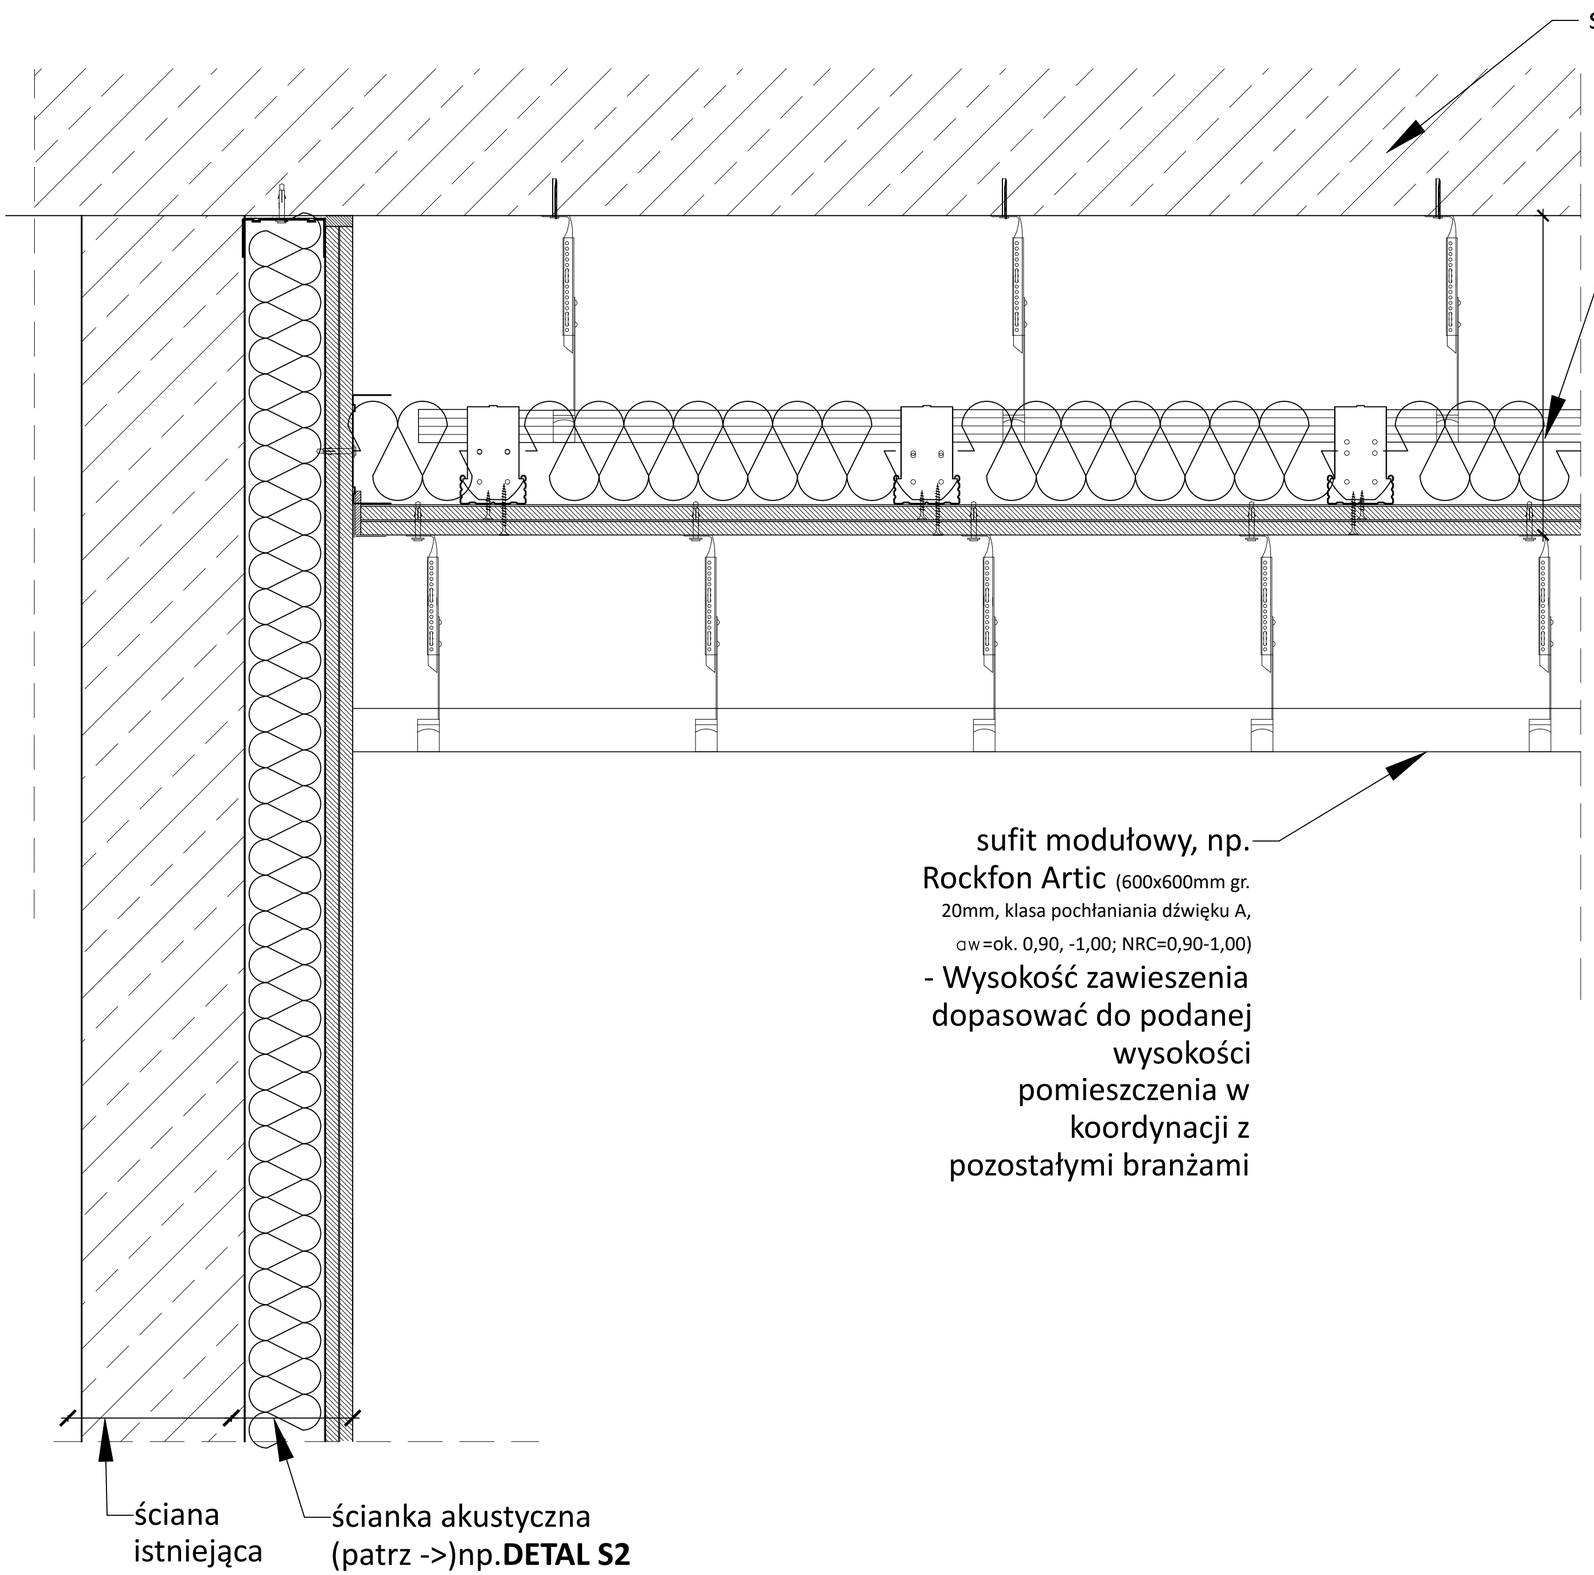


UWAGI:
Rysunek ma charakter POGLĄDOWY i należy go rozpatrywać łącznie z pozostałą dokumentacją projektową.
Materiały i sposób wykonania należy każdorazowo zweryfikować na miejscu budowy oraz dostosować do istniejących warunków, obowiązujących przepisów, wytycznych producentów i koordynacji międzybranżowej.

1. Wszystkie wymiary podano w milimetrach.
2. Brakujące wymiary odczytać za pomocą skalówki.
3. Wszystkie wymiary i warunki istniejące należy zweryfikować na miejscu budowy przed rozpoczęciem robót.
4. W przypadku rozbieżności, kolizji lub niejasności w dokumentacji należy niezwłocznie skontaktować się z Projektantem akustyki przed wykonaniem robót.
5. W przypadku wątpliwości dotyczących rozwiązań akustycznych należy skonsultować je z Projektantem akustyki przed wykonaniem robót.
6. Zmiany materiałowe lub technologiczne dotyczące rozwiązań akustycznych wymagają uzgodnienia z Projektantem akustyki.
7. Stosować płyty G-K o podwyższonych parametrach akustycznych, zgodnie z dokumentacją projektową oraz wytycznymi producenta.

SENSE OF MUSIC
ACOUSTIC SOLUTIONS

NAZWA OPRACOWANIA:
PROJEKT AKUSTYCZNY

NAZWA I ADRES OBIEKTU:
Miejski Ośrodek Kultury w Zambrowie
Prymasa Stefana Wyszyńskiego 2a
18-300 Zambrów

INWESTOR:
Miejski Ośrodek Kultury w Zambrowie
Prymasa Stefana Wyszyńskiego 2a
18-300 Zambrów

AUTORZY OPRACOWANIA:
SENSE OF MUSIC
Szymon Sieńko +48 604 360 316
Klaudia Bondarenko
info@senseofmusic.com.pl

TYTUŁ RYSUNKU:
DETAL ŚCIANA – SUFIT C2– SUFIT MODUŁOWY

DATA	SKALA	NR RYS.
PAŹDZIERNIK 2026	1:40	3.2