
Uwagi:

1. *Układ sieci odbiorczej TN–C–S. zgodnie z istniejącym na terenie posesji*
2. *Ochrona od porażeń przy dotyku pośrednim samoczynne wyłączenie zasilania i wyłączniki różnicowoprądowe.*
3. *Wszystkie kable i przewody miedziane.*
4. *Zabezpieczenia i przekroje przewodów dostosować do wymagań DTR faktycznie montowanych urządzeń.*
5. *Należy zastosować dobezpieczenie ochronników przeciwprzepięciowych zgodnie z dokumentacją producenta.*

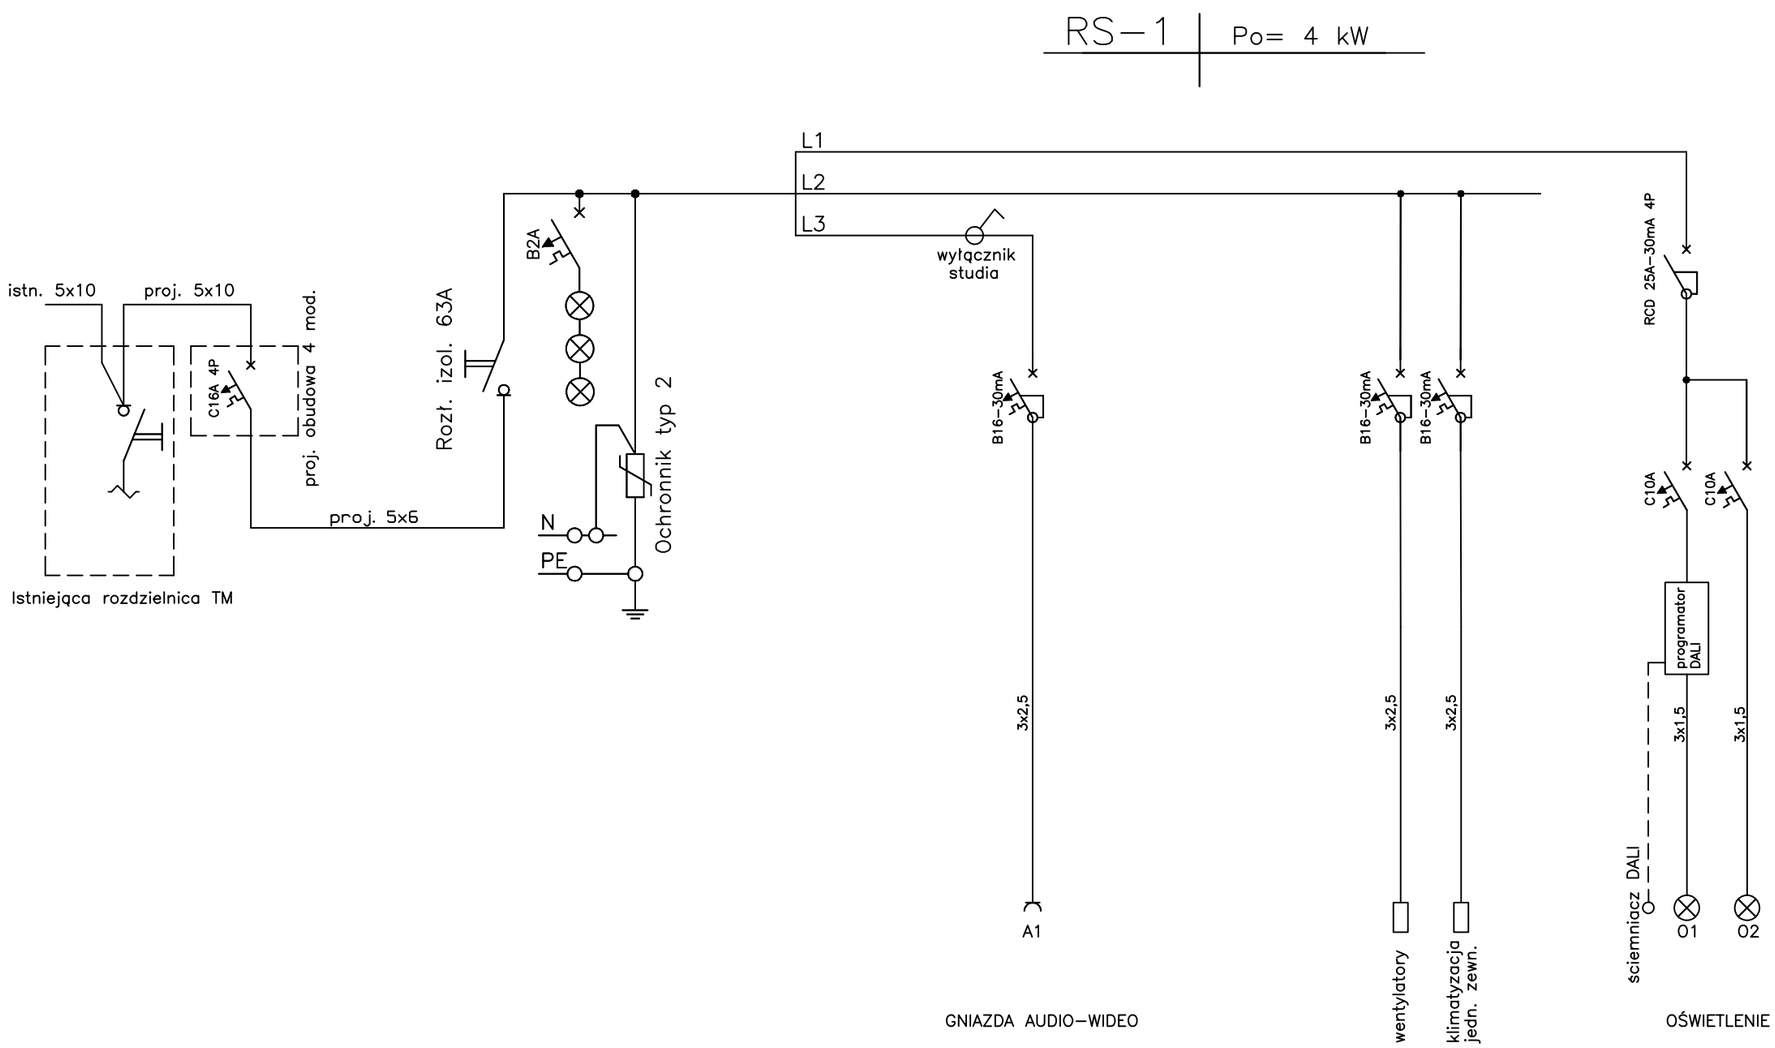

NAZWA OPRACOWANIA:
Projekt instalacji elektrycznej

NAZWA I ADRES OBIEKTU:
Miejski Ośrodek Kultury w Zambrowie
Prymasa Stefana Wyszyńskiego 2a
18–300 Zambrów

INWESTOR:
Miejski Ośrodek Kultury w Zambrowie
Prymasa Stefana Wyszyńskiego 2a
18–300 Zambrów

PROJEKTANT:
techn. Krzysztof Kozal
Upr. Nr 186/89/WŁ

TYTUŁ RYSUNKU:
SCHEMAT zasilania i RS–1

DATA	SKALA	NR RYS.
PAŹDZIERNIK 2026		E–1