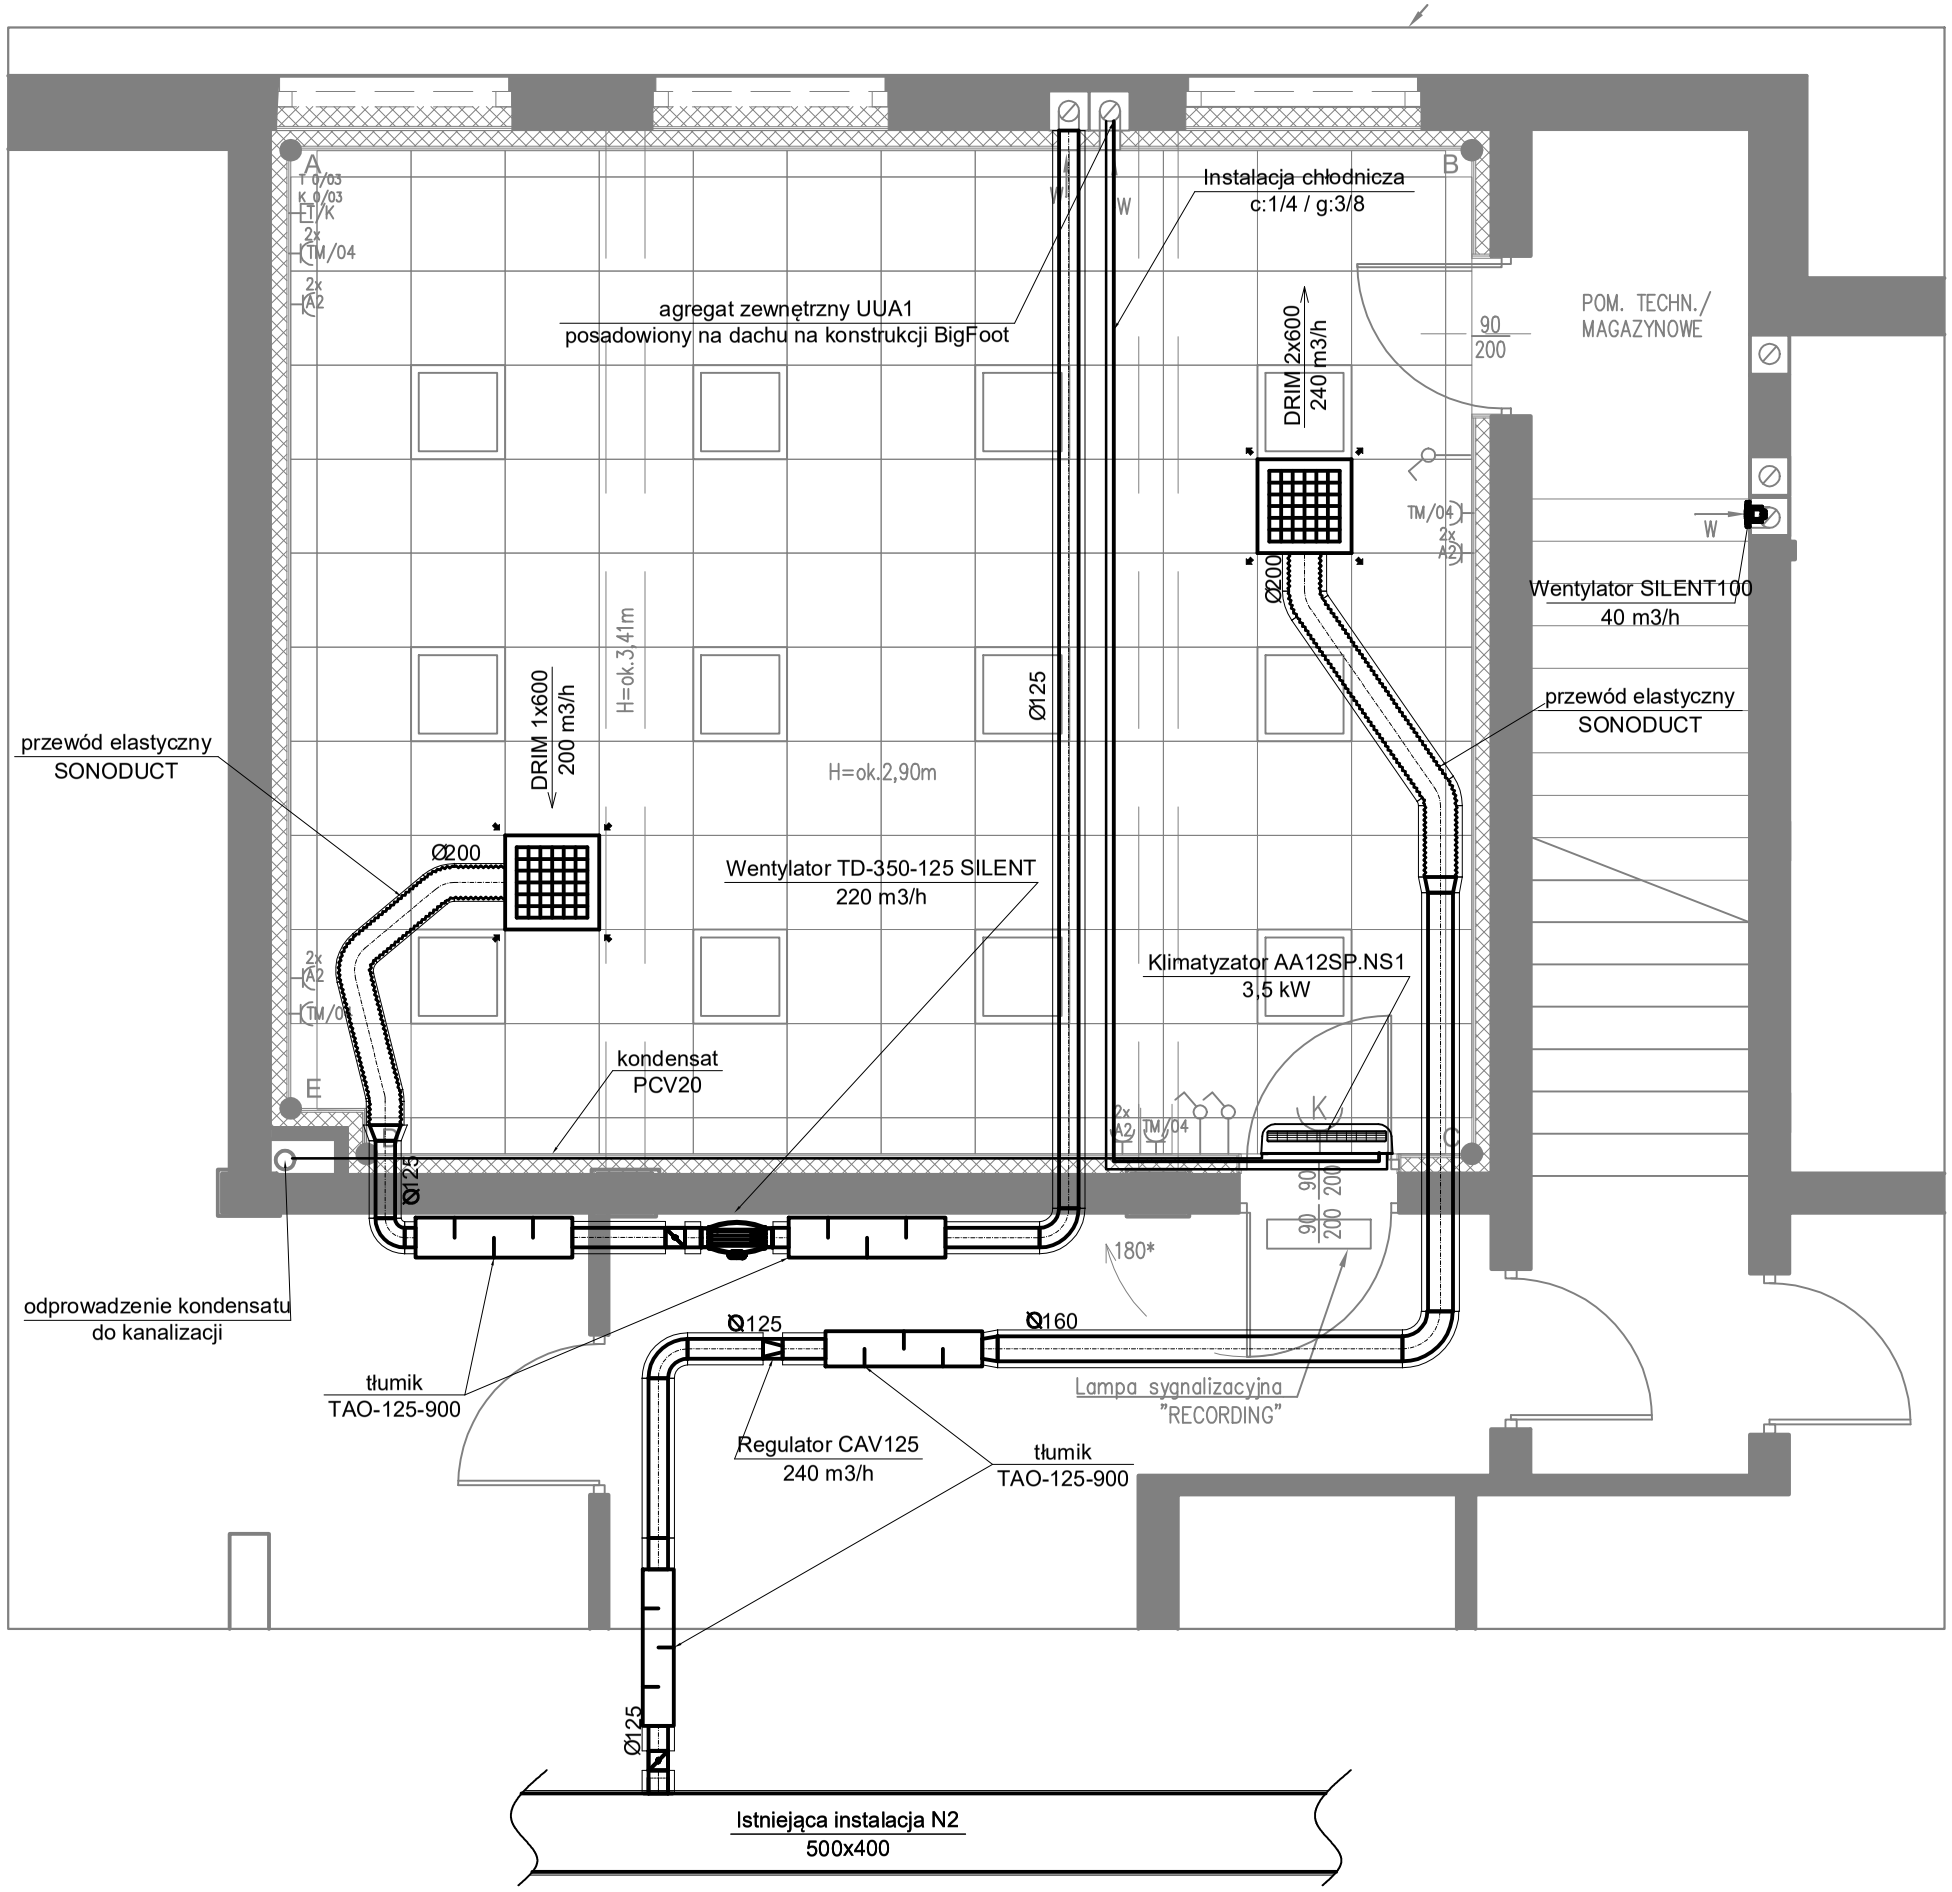


Instal Jazz Łukasz Podniesiński ul. Długa 46 05-320 Mrozy	Miejski Ośrodek Kultury w Zambrowie
Oprac.: inż. Sebastian Bartoś upr. PDK/0207/PWOS/10	ul. Prymasa Stefana Wyszyńskiego 2a
Sprawdz.: 10.2026	Studio nagrań - inst. wentylacji i klimatyzacji
1:50 — Nazwa pliku: WM-KL-01	