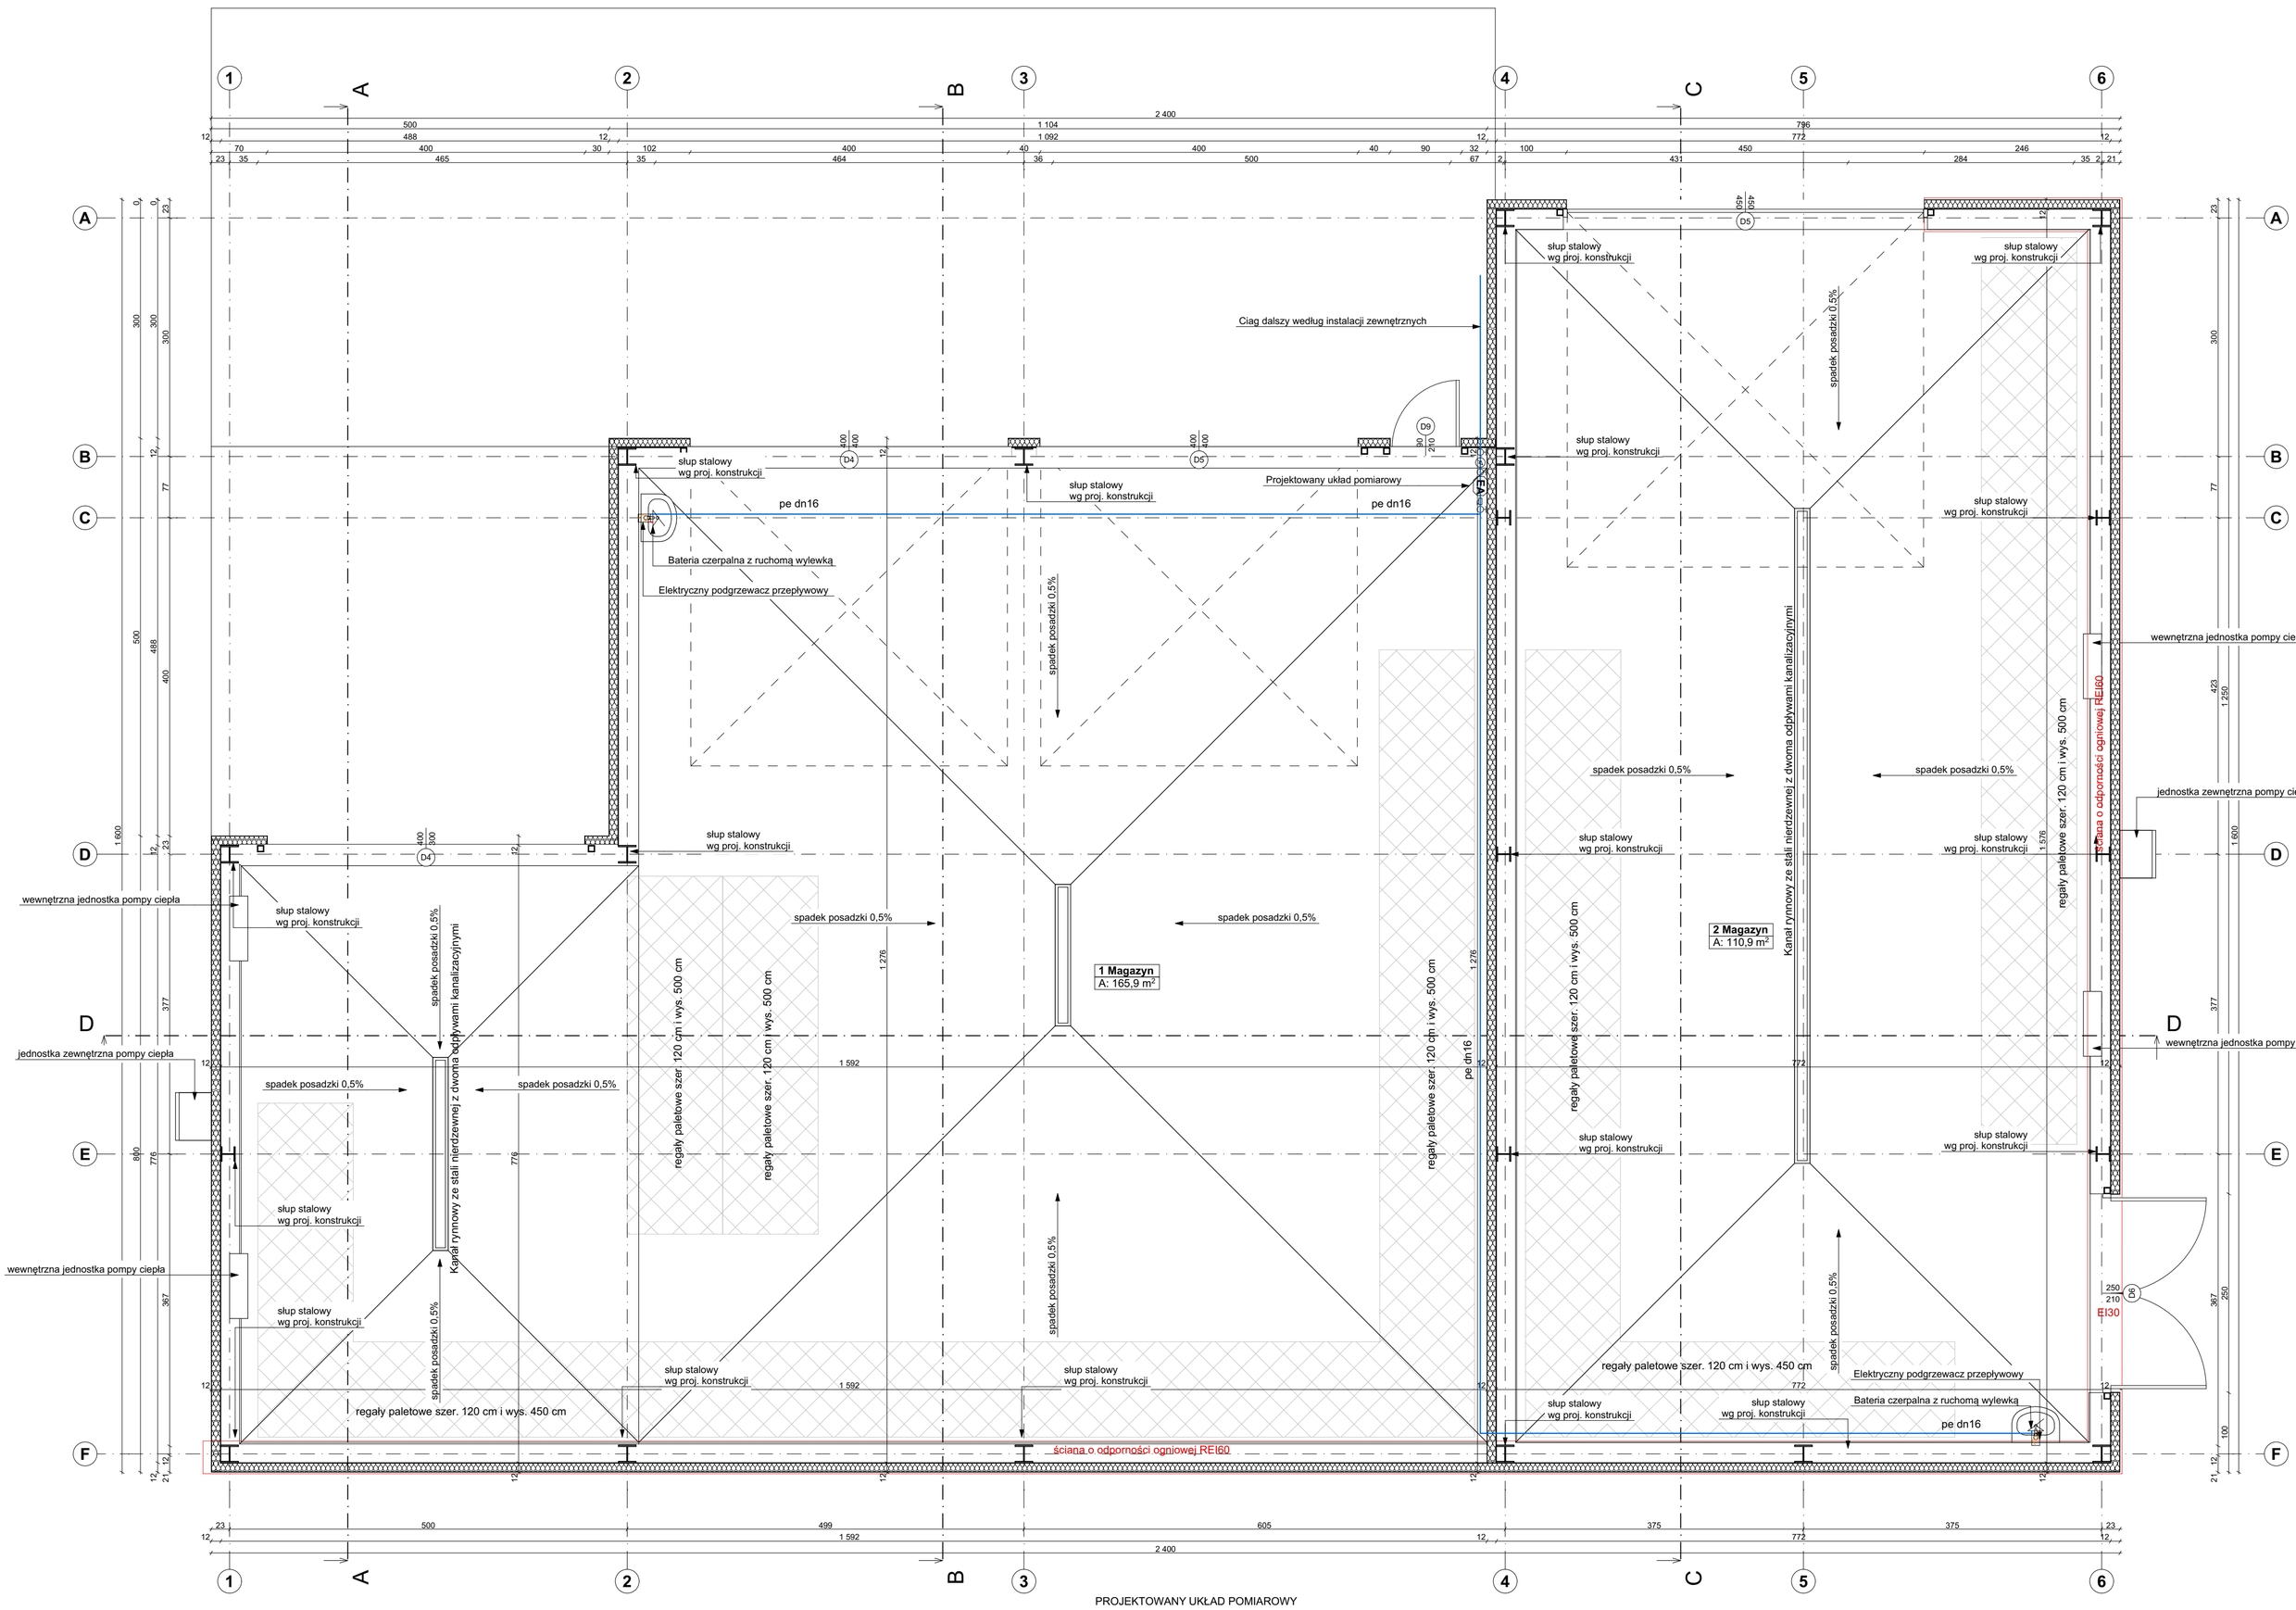

PROJEKTOWANY UKŁAD POMIAROWY

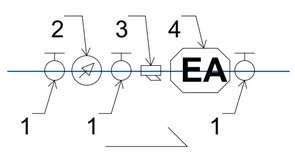

kierunek przepływu wody

Projektowany układ pomiarowy:
1. Zawór odcinający,
2. Wodomierz,
3. Filtr wody
4. Zawór antyskażeniowy EA,

Usługi Budowlano - Projektowe
Leszek Zaremba

ul. Rynek 17
28-200 Staszów
697-942-129

Inwestor:	Gmina Tuczępy Tuczępy 35, 28-142 Tuczępy	
Nazwa inwestycji:	Budowa magazynu obrony cywilnej	
Treść rysunku:	Rzut parteru - instalacja wody	Data: 12.06.2026 r.
Projektant sanitarna:	mgr inż. inż arch. Małgorzata Szywacz SWK/0091/PBS/21	
Sprawdzający sanitarna:	mgr inż. Jakub Przyłucki SWK/0108/PBS/17	
Opracował sanitarna:	mgr inż. Ewa Ziółek	
Lokalizacja inwestycji:	działki nr ewid. 283/4, 283/2 oraz 85/2, obręb 0014 Tuczępy jednostka ewid. 260107_2 Tuczępy	
Format/skala	A1-600/1:50	Nr rysunku ISW - 1