PROFIL PRZYŁĄCZA WODOCIĄGOWEGO

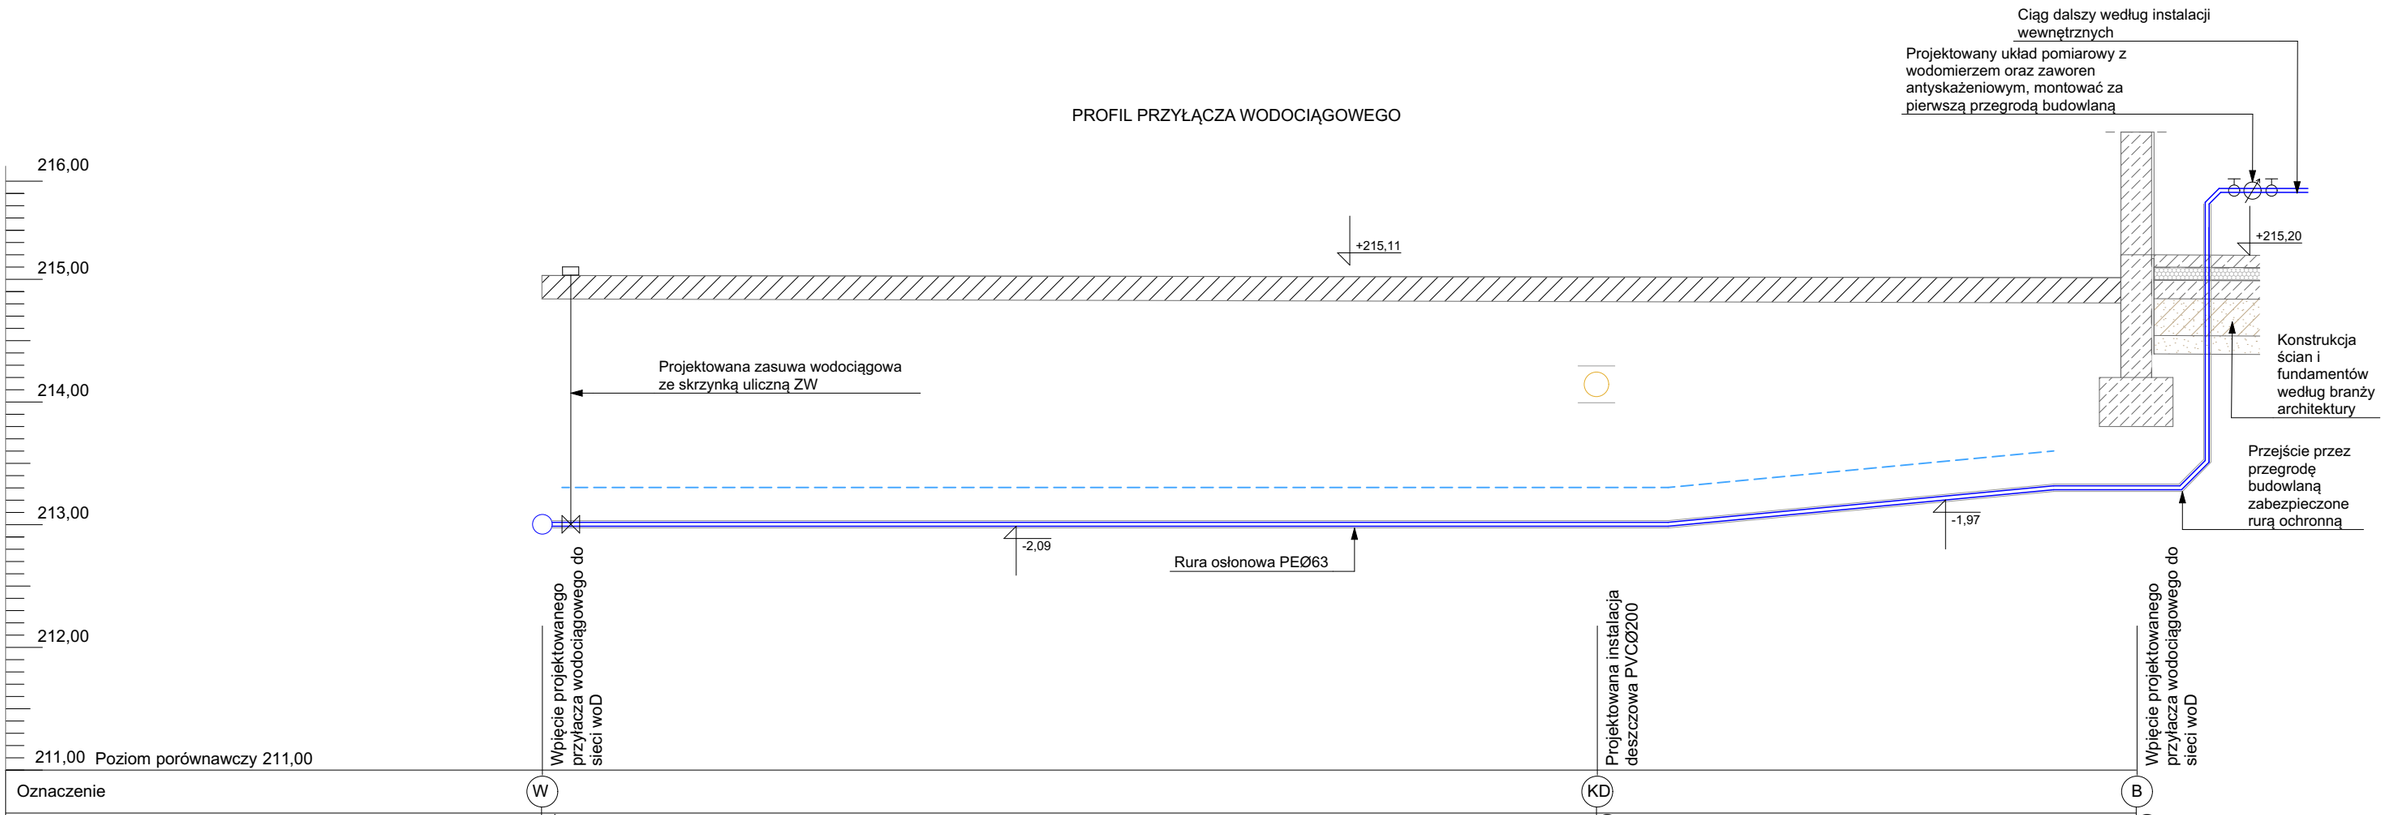

Oznaczenie	W		KD		B
Rzędna terenu [m n.p.m.]	215,04		215,00		215,20
Rzędna dna rury [m n.p.m.]	212,92		213,73		213,28
Zagłębienie dna [m]	2,12		1,27		1,92
Średnica, materiał	PE Ø32		PE Ø32		
Odległość	0,00	8,60	4,40	4,40	13,00

Legenda

W - Wpięcie projektowanego przyłącza wodociągowego do istniejacej sieci wodociągowej woD. Wpięcie za pomocą opasko - nawiertki ub według wytycznych gestora sieci.

ZW - projektowana zasuwa wodociągowa dn32, ze szkrzynką uliczną.

B - wpięcie instalacji do projektowanego budynku

KD - skrzyżowanie z projektowaną instalacją kanalizacji deszczowej

Utwardzenie

Projektowane przyłącze wodociągowe peØ32

Projektowana wkładka lokalizacyjna, układać 30 cm nad rurociągiem lub według wytycznych gestora sieci.

Uwaga:

1. Na terenie wykonawstwa sprawdzić rzeczywiste rzędne terenu i zweryfikować.
2. Na trasie projektowanej instalacji nie lokalizować stałych nasadzeń w tych drzew i krzewów.

Usługi Budowlano - Projektowe
Leszek Zaremba
ul. Rynek 17
28-200 Staszów
697-942-129

Inwestor:	Gmina Tuczępy Tuczępy 35, 28-142 Tuczępy	
Nazwa inwestycji:	Budowa magazynu obrony cywilnej	
Treść rysunku:	Profil przyłącza wodociągowego	Data: 12.06.2026 r.
Projektant sanitarna:	mgr inż. inż arch. Małgorzata Szywacz SWK/0091/PBS/21	
Sprawdzający sanitarna:	mgr inż. Jakub Przyłucki SWK/0108/PBS/17	
Opracował sanitarna:	mgr inż. Ewa Ziółek	
Lokalizacja inwestycji:	działki nr ewid. 283/4, 283/2 oraz 85/2, obręb 0014 Tuczępy jednostka ewid. 260107_2 Tuczępy	
Format/skala	A3/1:50	Nr rysunku ISZ - 1