PROFIL KANALIZACJI DESZCZOWEJ OD RURY SPUSTOWEJ ZA STUDNIĄ SD2 DO STUDNI SD2

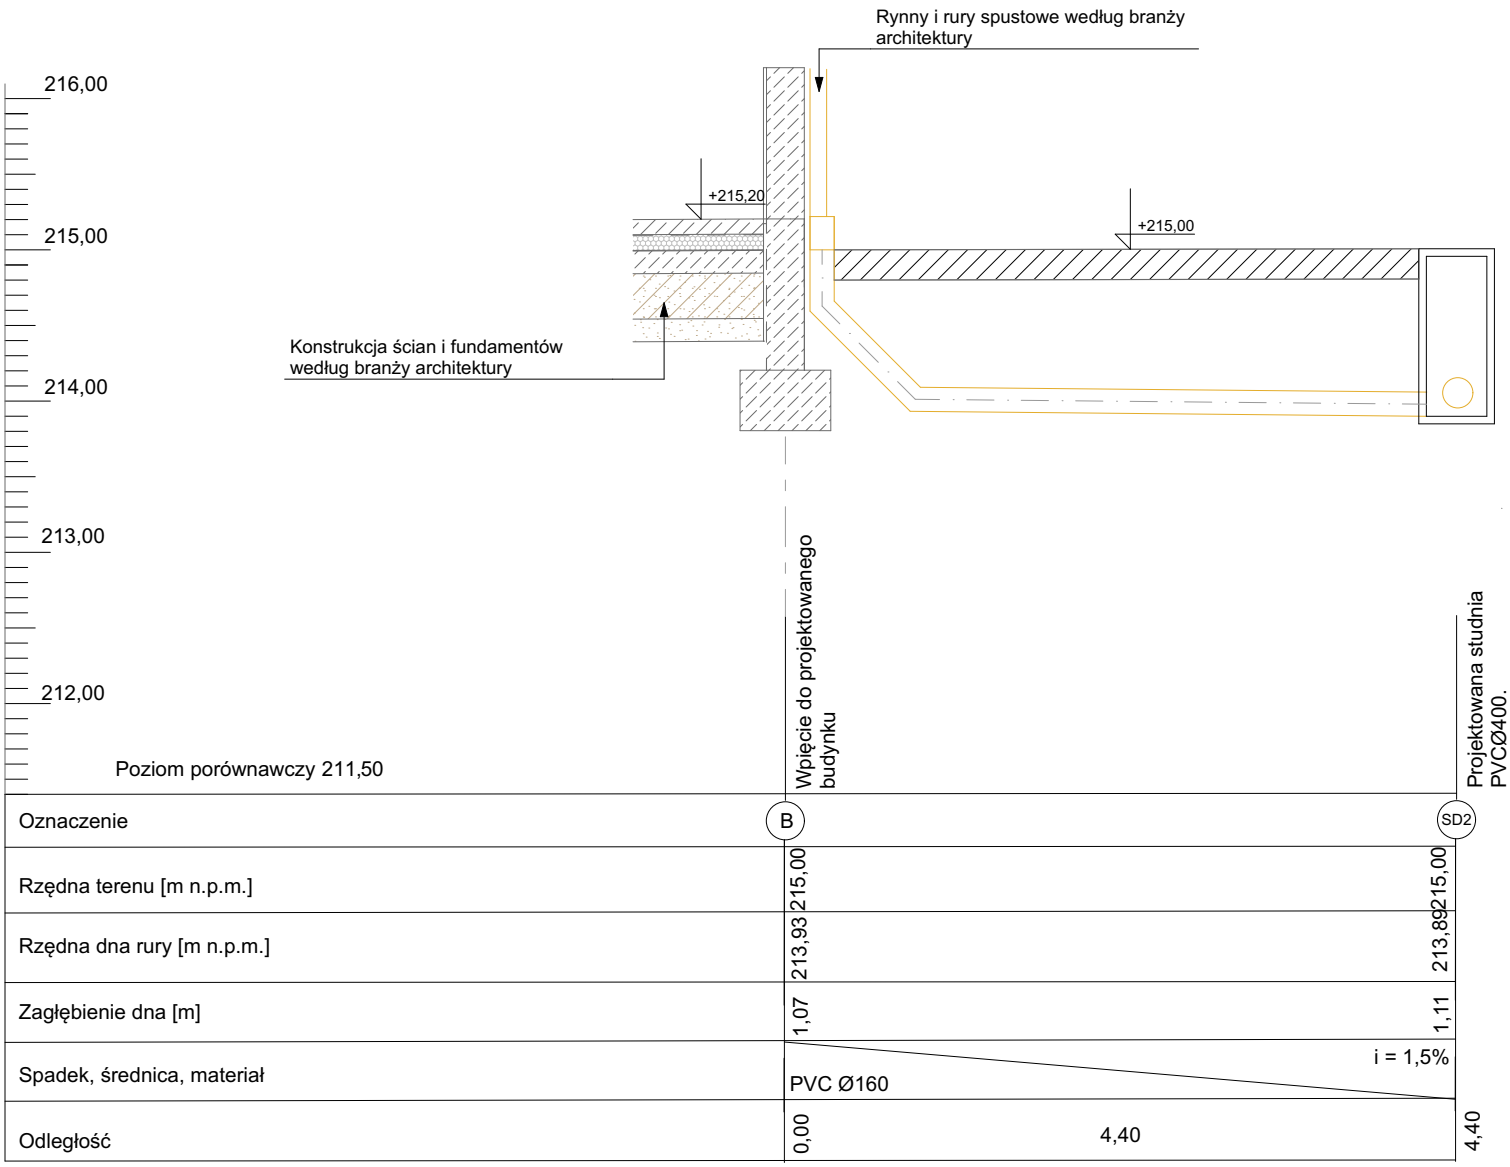

Legenda

SD2 - projektowana studnia kanalizacyjna pvcØ400 z włazem żeliwnym klasy D400.

B - wpięcie do rury spustowe projektowanego budynku za studnią SD5

Grunt

Projektowany odcinek kanalizacyjny PVCØ160

Uwaga:

1. Na terenie wykonawstwa sprawdzić rzeczywiste rzędne terenu i zweryfikować.
2. Na trasie projektowanej instalacji nie lokalizować stałych nasadzeń w tych drzew i krzewów.

Usługi Budowlano - Projektowe

Leszek Zaremba

ul. Rynek 17
28-200 Staszów
697-942-129

Inwestor:	Gmina Tuczępy Tuczępy 35, 28-142 Tuczępy	
Nazwa inwestycji:	Budowa magazynu obrony cywilnej	
Treść rysunku:	Profil kanalizacji deszczowej	Data: 12.06.2026 r.
Projektant sanitarna:	mgr inż. inż arch. Małgorzata Szywacz SWK/0091/PBS/21	
Sprawdzający sanitarna:	mgr inż. Jakub Przyłucki SWK/0108/PBS/17	
Opracował sanitarna:	mgr inż. Ewa Ziółek	
Lokalizacja inwestycji:	działki nr ewid. 283/4, 283/2 oraz 85/2, obręb 0014 Tuczępy jednostka ewid. 260107_2 Tuczępy	
Format/skala	A4/1:50	Nr rysunku ISZ - 3