PROFIL KANALIZACJI DESZCZOWEJ OD RURY SPUSTOWE ZA STUDNIĄ SD5 DO ZBIORNIKA NA DESZCZÓWKĘ

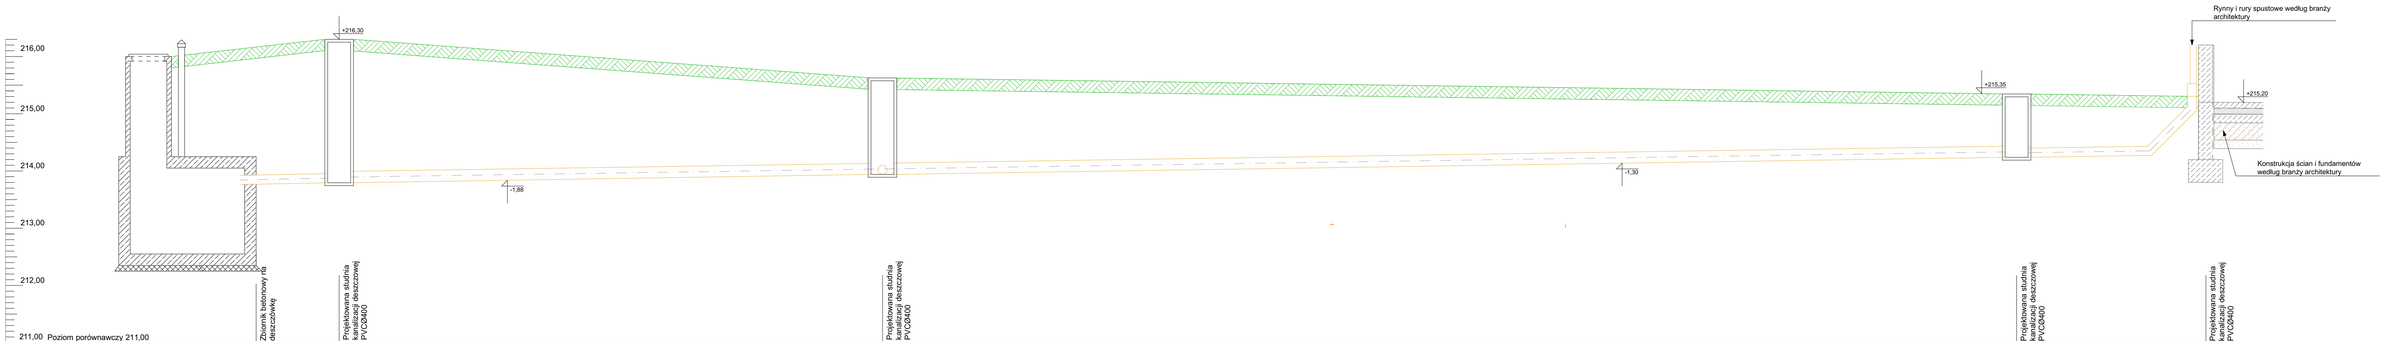

Oznaczenie	ZD	SD1	SD4	SD5	B
Rzędna terenu [m n.p.m.]	216,00	216,30	215,62	215,34	215,04
Rzędna dna rury [m n.p.m.]	213,76	213,79	213,94	214,23	214,27
Zagłębienie dna [m]	2,24	2,51	1,68	1,11	0,77
Średnica, materiał	PVCØ160	PVCØ200	PVCØ200	PVCØ160	
	i = 1,5%	i = 1,5%	i = 1,5%	i = 1,5%	
Odległość	0,00	1,45	10,95	30,75	34,05
	1,45	9,50	29,30	3,30	

Legenda

ZD - projektowany zbiornik betonowy na deszczówkę

SD1/SD5 - projektowana studnia kanalizacji deszczowej pvcØ400 z włazem żeliwnym klasy A15. Na studni projektuję się zmiany kierunku prowadzenia trasy instalacji.

B - Wpięcie do rury spustowej projektowanego budynku za studnią SD5

Grunt

Projektowany odcinek kanalizacyjny pvcØ200

Uwaga:

1. Na terenie wykonawstwa sprawdzić rzeczywiste rzędne terenu i zweryfikować.
2. Na trasie projektowanej instalacji nie lokalizować stałych nasadzeń w tych drzew i krzewów.

Usługi Budowlano - Projektowe
Leszek Zaremba

ul. Rynek 17
28-200 Staszów
697-942-129

Inwestor:	Gmina Tuczępy Tuczępy 35, 28-142 Tuczępy	
Nazwa inwestycji:	Budowa magazynu obrony cywilnej	
Treść rysunku:	Profil kanalizacji deszczowej	Data: 12.06.2026 r.
Projektant sanitarna:	mgr inż. inż arch. Małgorzata Szywacz SWiK/0091/PBS/21	
Sprawdzający sanitarna:	mgr inż. Jakub Przyłucki SWiK/0108/PBS/17	
Opracował sanitarna:	mgr inż. Ewa Ziółek	
Lokalizacja inwestycji:	działki nr ewid. 283/4, 283/2 oraz 85/2, obręb 0014 Tuczępy jednostka ewid. 260107_2 Tuczępy	
Format/skala	A3 - 900/1:50	Nr rysunku ISZ - 6