PROFIL ODCINKA KANALIZACYJNEGO OD STUDNI S1 DO STUDNI S4

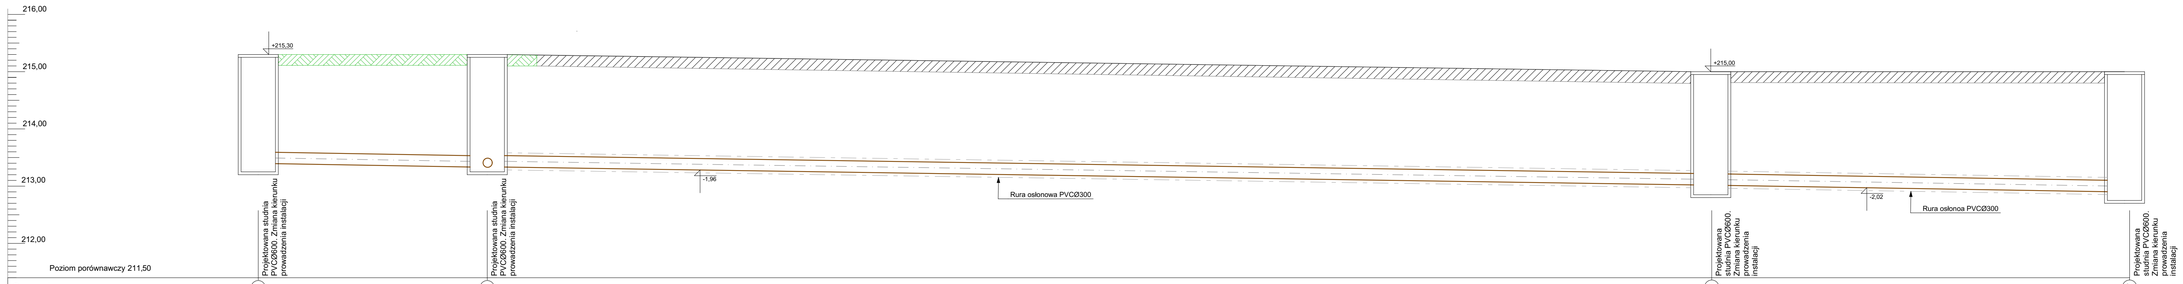

| | | |