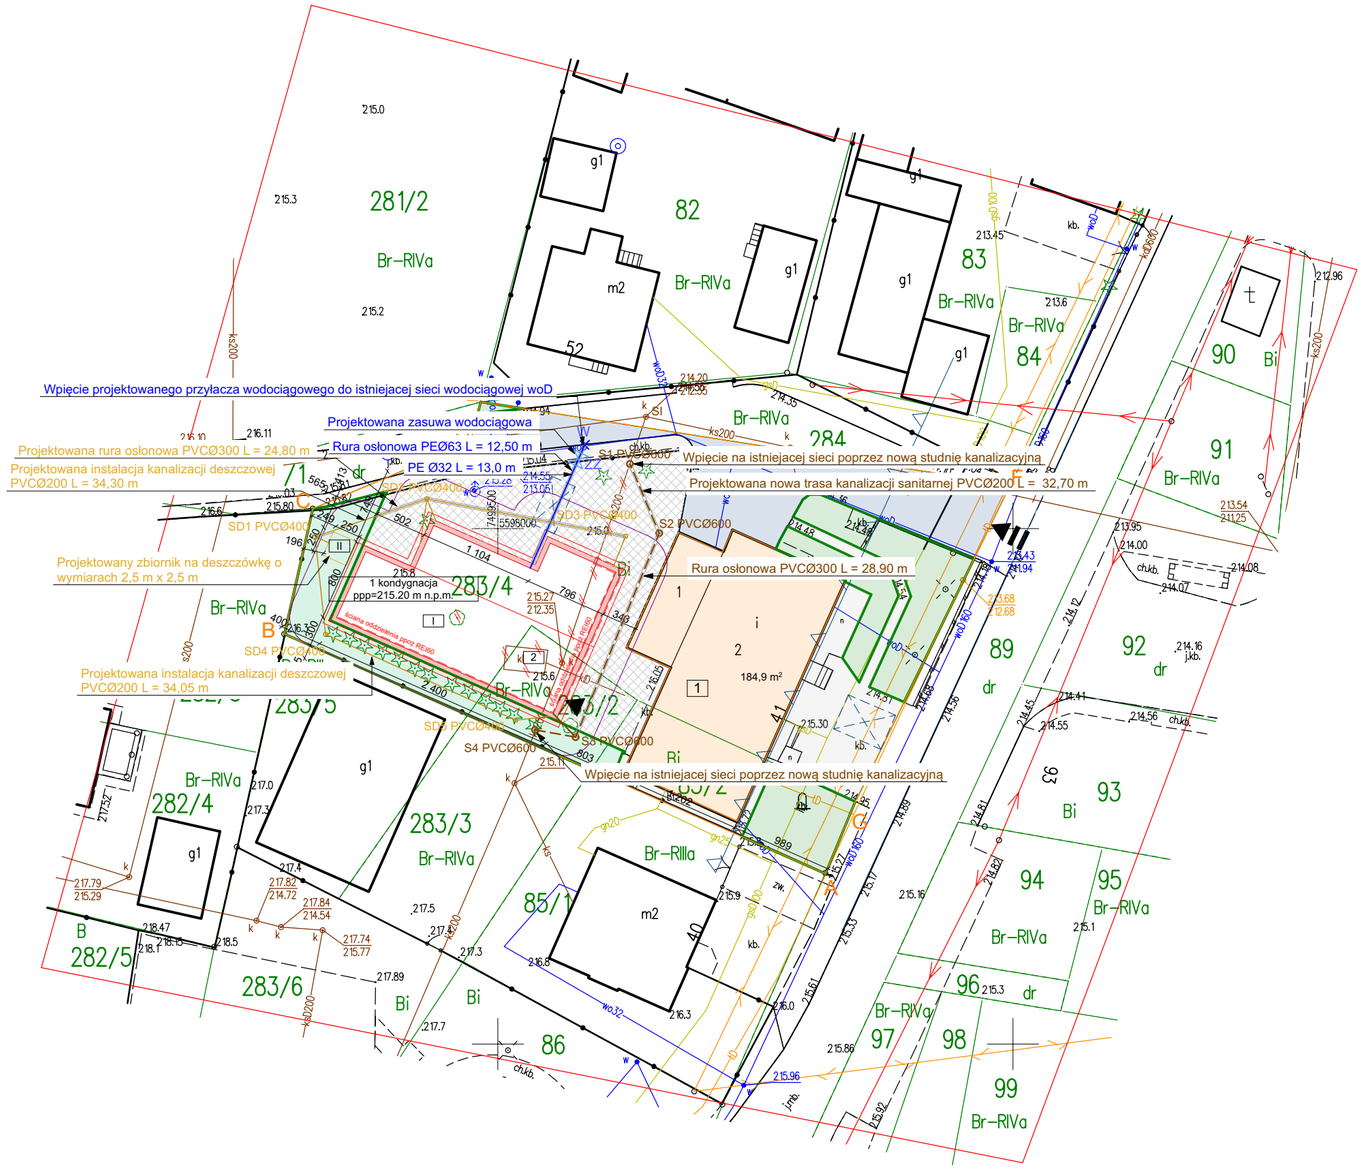

Obiekty istniejące na działce: 1 - budynek OSP 2 - zbiornik na nieczystości ciekłe (przeznaczony do likwidacji)
Obiekty projektowane na działce: I - budynek magazynu obrony cywilnej II - zbiornik na wody opadowe

MAPA DO CELÓW PROJEKTOWYCH

skala 1 : 500

Miejscowość: Tuczępy
Jedn. ewid.: 260107_2 Tuczępy
Obręb ewid.: 260107_2.0014 Tuczępy
Działka ewid.: 283/4

fragment sekcji:
7.135.20.10.4.3; 7.135.20.15.2.1

Układ współrzędnych płaskich prostokątnych – PL-2000
Układ wysokościowy – PL-EVRF2007-NH
Geodezyjny układ odniesienia – PL-ETRF2000

Służebności gruntowych nie badano.
Granice obszaru będącego przedmiotem aktualizacji oznaczono ciągłą linią koloru czerwonego.
Nie wyklucza się istnienia w terenie urządzeń podziemnych, które nie były przedmiotem inwentaryzacji geodezyjnej.

Mapę do celów projektowych sporządzono na podstawie istniejącej mapy zasadniczej oraz pomiaru uzupełniającego wykonanego przez: Przedsiębiorstwo Geodezyjne „GEOSIT" Tomasz Placha w czerwcu 2026 r.

Granice nieruchomości przyjęto zgodnie z ewidencją gruntów.

PRZEDSIĘBIORSTWO GEODEZYJNE
„GEOSIT" Tomasz Placha
28-100 Busko-Zdrój, ul. Kościuszki 60 IV p
NIP 6551343791 Regon 260721270
tel. 413701555, 502661036

Geodeta Uprawniony
Tomasz Placha
zaśw. nr 15736

Nr kanc.: GKN.6640.1.959.2026 **Busko-Zdrój, 10.06.2026 r.**

Jestem świadomy odpowiedzialności karnej za złożenie fałszywych oświadczeń. Oświadczam, że operat techniczny zawierający rezultaty prac geodezyjnych, w wyniku których powstał niniejszy dokument uzyskał pozytywny wynik weryfikacji.	
Identyfikator zgłoszenia prac geodezyjnych	GKN.6640.1.959.2026
Organ służby geodezyjnej, który otrzymał zgłoszenie	Starosta Powiatu Buskiego
Wykonawca prac geodezyjnych	**P.G. GEOSIT** ul.Kościuszki 60,28-100 Busko-Zdrój
Nr oraz data sporządzenia dokumentu zawierającego wynik pozytywnej weryfikacji	GKN.6640.1.959.2026_1 z dn. 10.06.2026
Imię i nazwisko oraz numer uprawnień zawodowych kierownika prac	Geodeta Uprawniony Tomasz Placha zaśw. nr 15736

Usługi Budowlano - Projektowe
Leszek Zaremba

ul. Rynek 17
28-200 Staszów
697-942-129

Inwestor:	Gmina Tuczępy Tuczępy 35, 28-142 Tuczępy	
Nazwa inwestycji:	Budowa magazynu obrony cywilnej	
Treść rysunku:	Sytuacja	Data: 12.06.2026 r.
Projektant sanitarna:	mgr inż. inż arch. Małgorzata Szywacz SWK/0091/PBS/21	
Sprawdzający sanitarna:	mgr inż. Jakub Przyłucki SWK/0108/PBS/17	
Opracował sanitarna:	mgr inż. Ewa Ziółek	
Lokalizacja inwestycji:	działki nr ewid. 283/4, 283/2 oraz 85/2, obręb 0014 Tuczępy jednostka ewid. 260107_2 Tuczępy	
Format/skala	A3 - 500K/1:500	Nr rysunku Rys. 1