WIDOK ZŁOŻENIOWY OŚ 1-1
SKALA 1:50

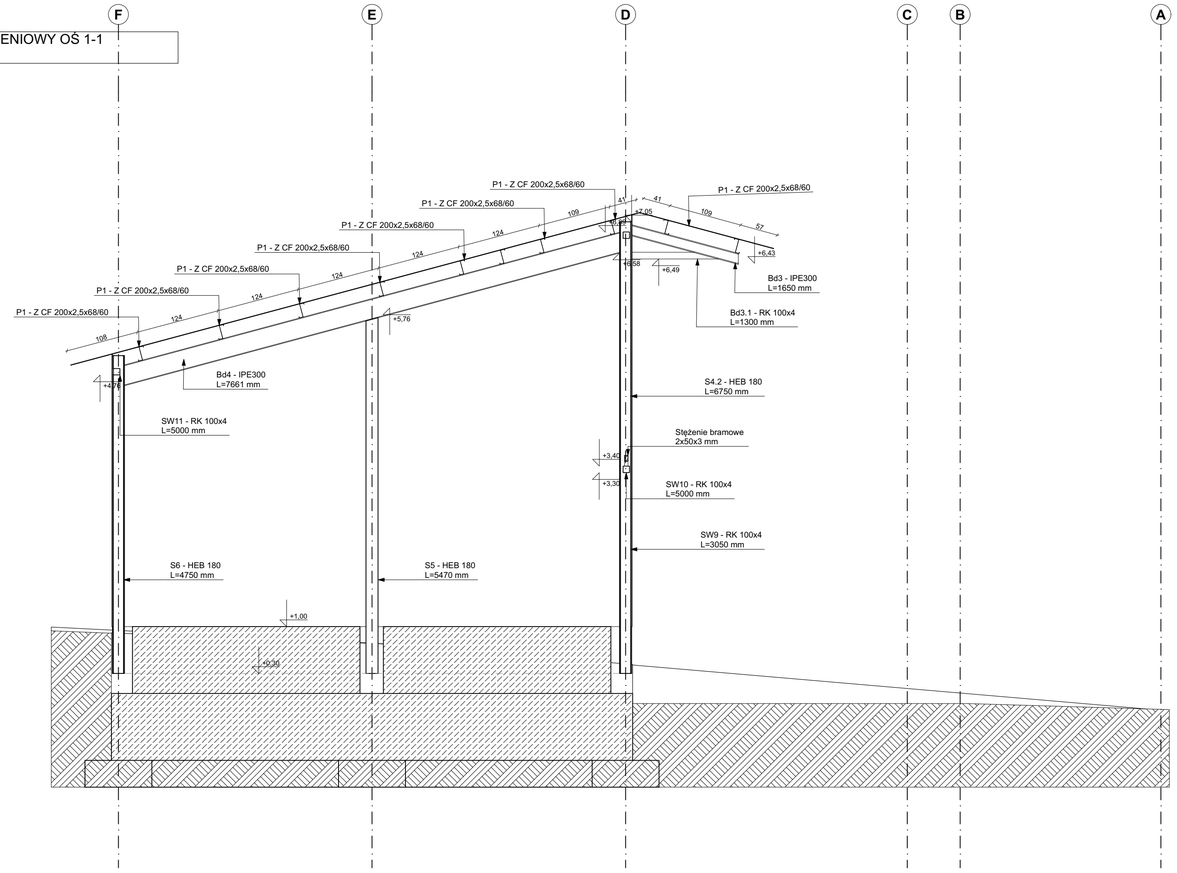

WIDOK ZŁOŻENIOWY OŚ 3-3
SKALA 1:50

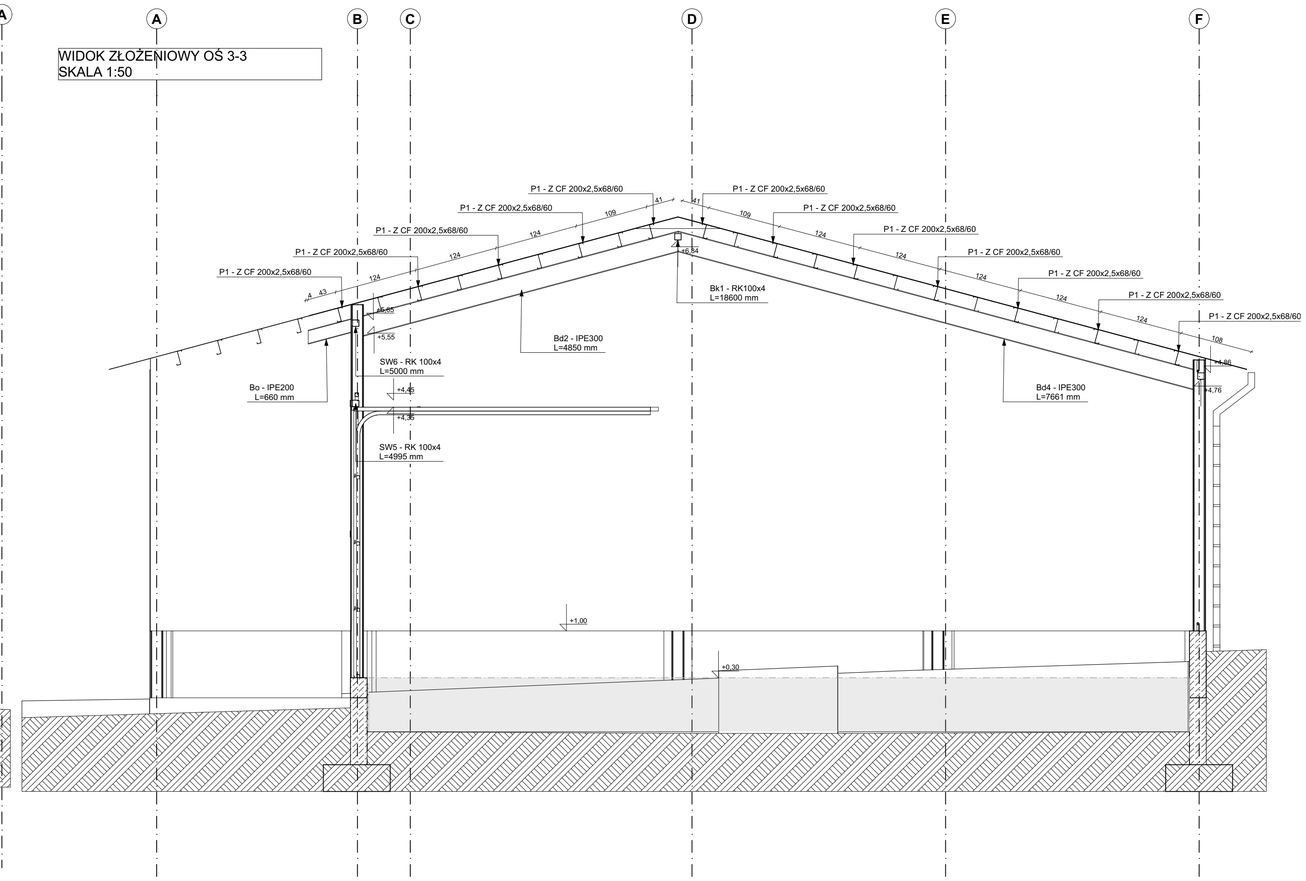

WIDOK ZŁOŻENIOWY OŚ 6-6
SKALA 1:50

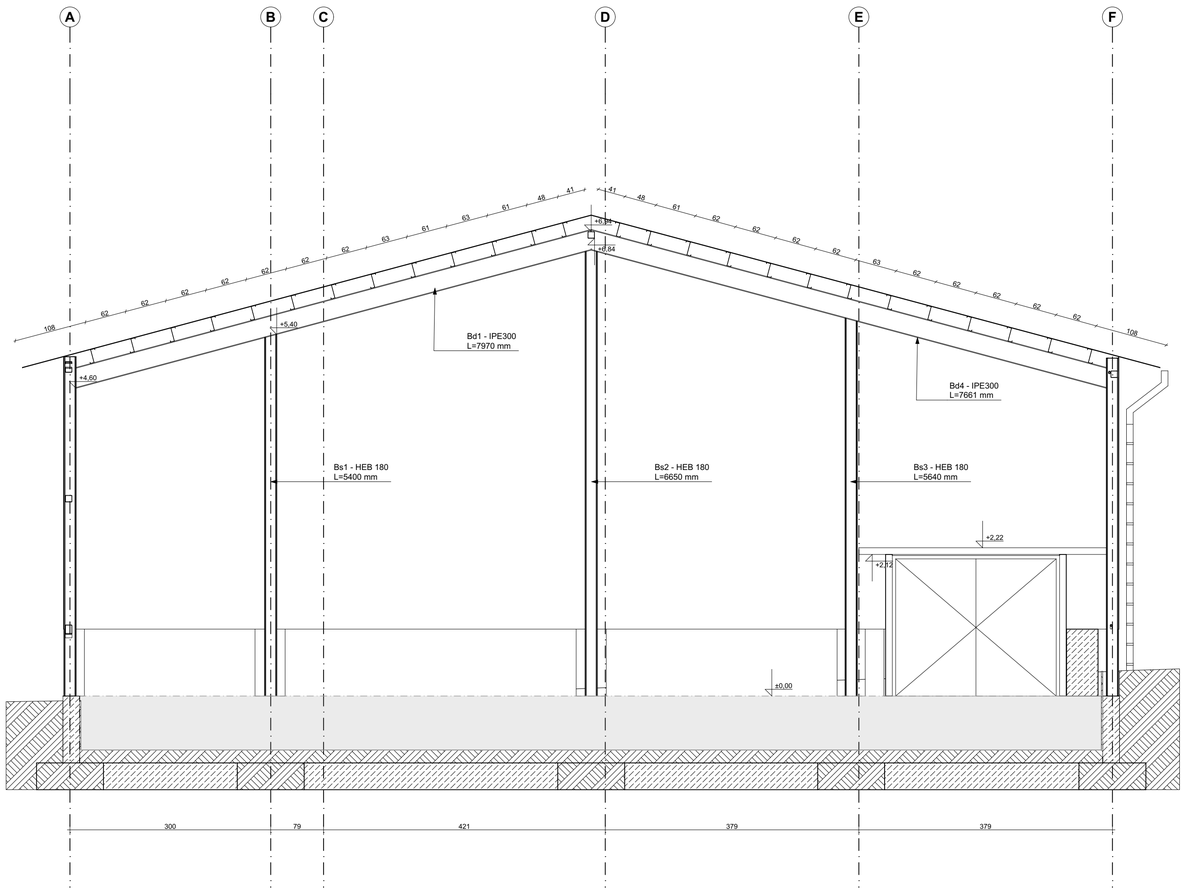

DETAL WĘZŁA SŁUP-BELKA DACHOWA

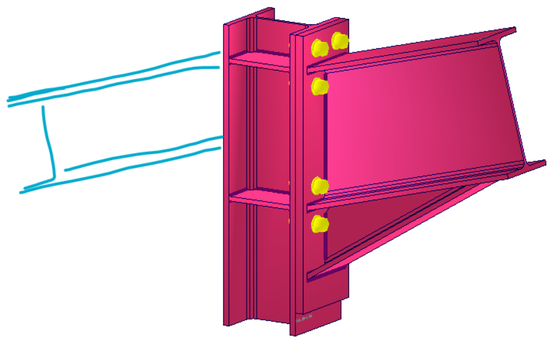

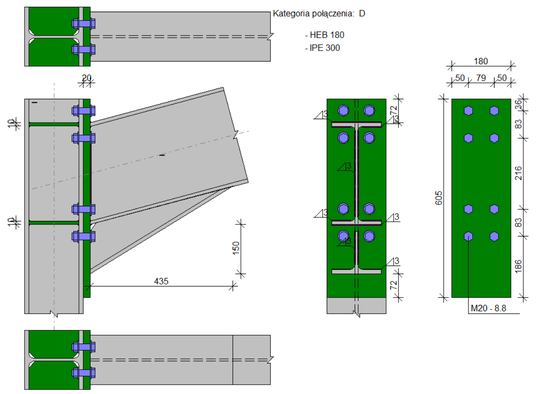

DETAL WĘZŁA KALENICOWEGO

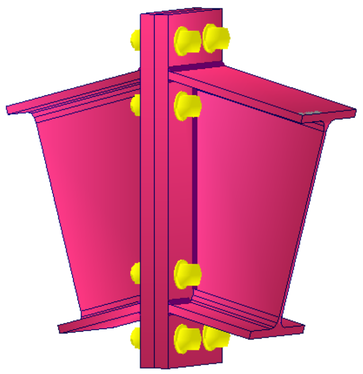

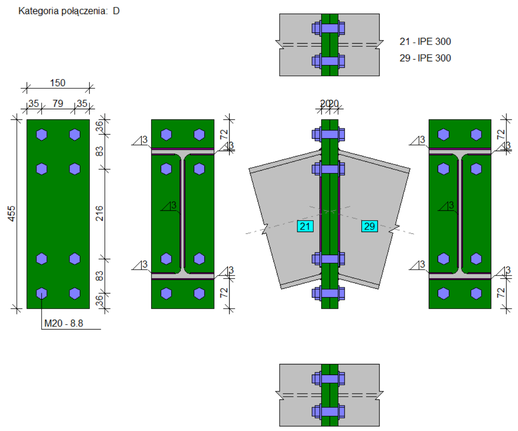

Usługi Budowlano - Projektowe
Leszek Zaremba

ul. Rynek 17
28-200 Staszów
697-942-129

Inwestor:	Gmina Tuczępy Tuczępy 35, 28-142 Tuczępy	
Nazwa inwestycji:	Budowa magazynu obrony cywilnej	
Treść rysunku:	Widoki złożeniowe pionowe	Data: 12.06.2026 r.
Projektant konstrukcyjna	mgr inż. Mariusz Ziółek SWK/0245/PBKb/21	
Sprawdzający konstrukcyjna	mgr inż. Tomasz Darowski SWK/0112/PWOK/12	
Lokalizacja inwestycji:	działki nr ewid. 283/4, 283/2 oraz 85/2, obręb 0014 Tuczępy jednostka ewid. 260107_2 Tuczępy	
Format/skala	A1 - 770K/	Nr rysunku K5