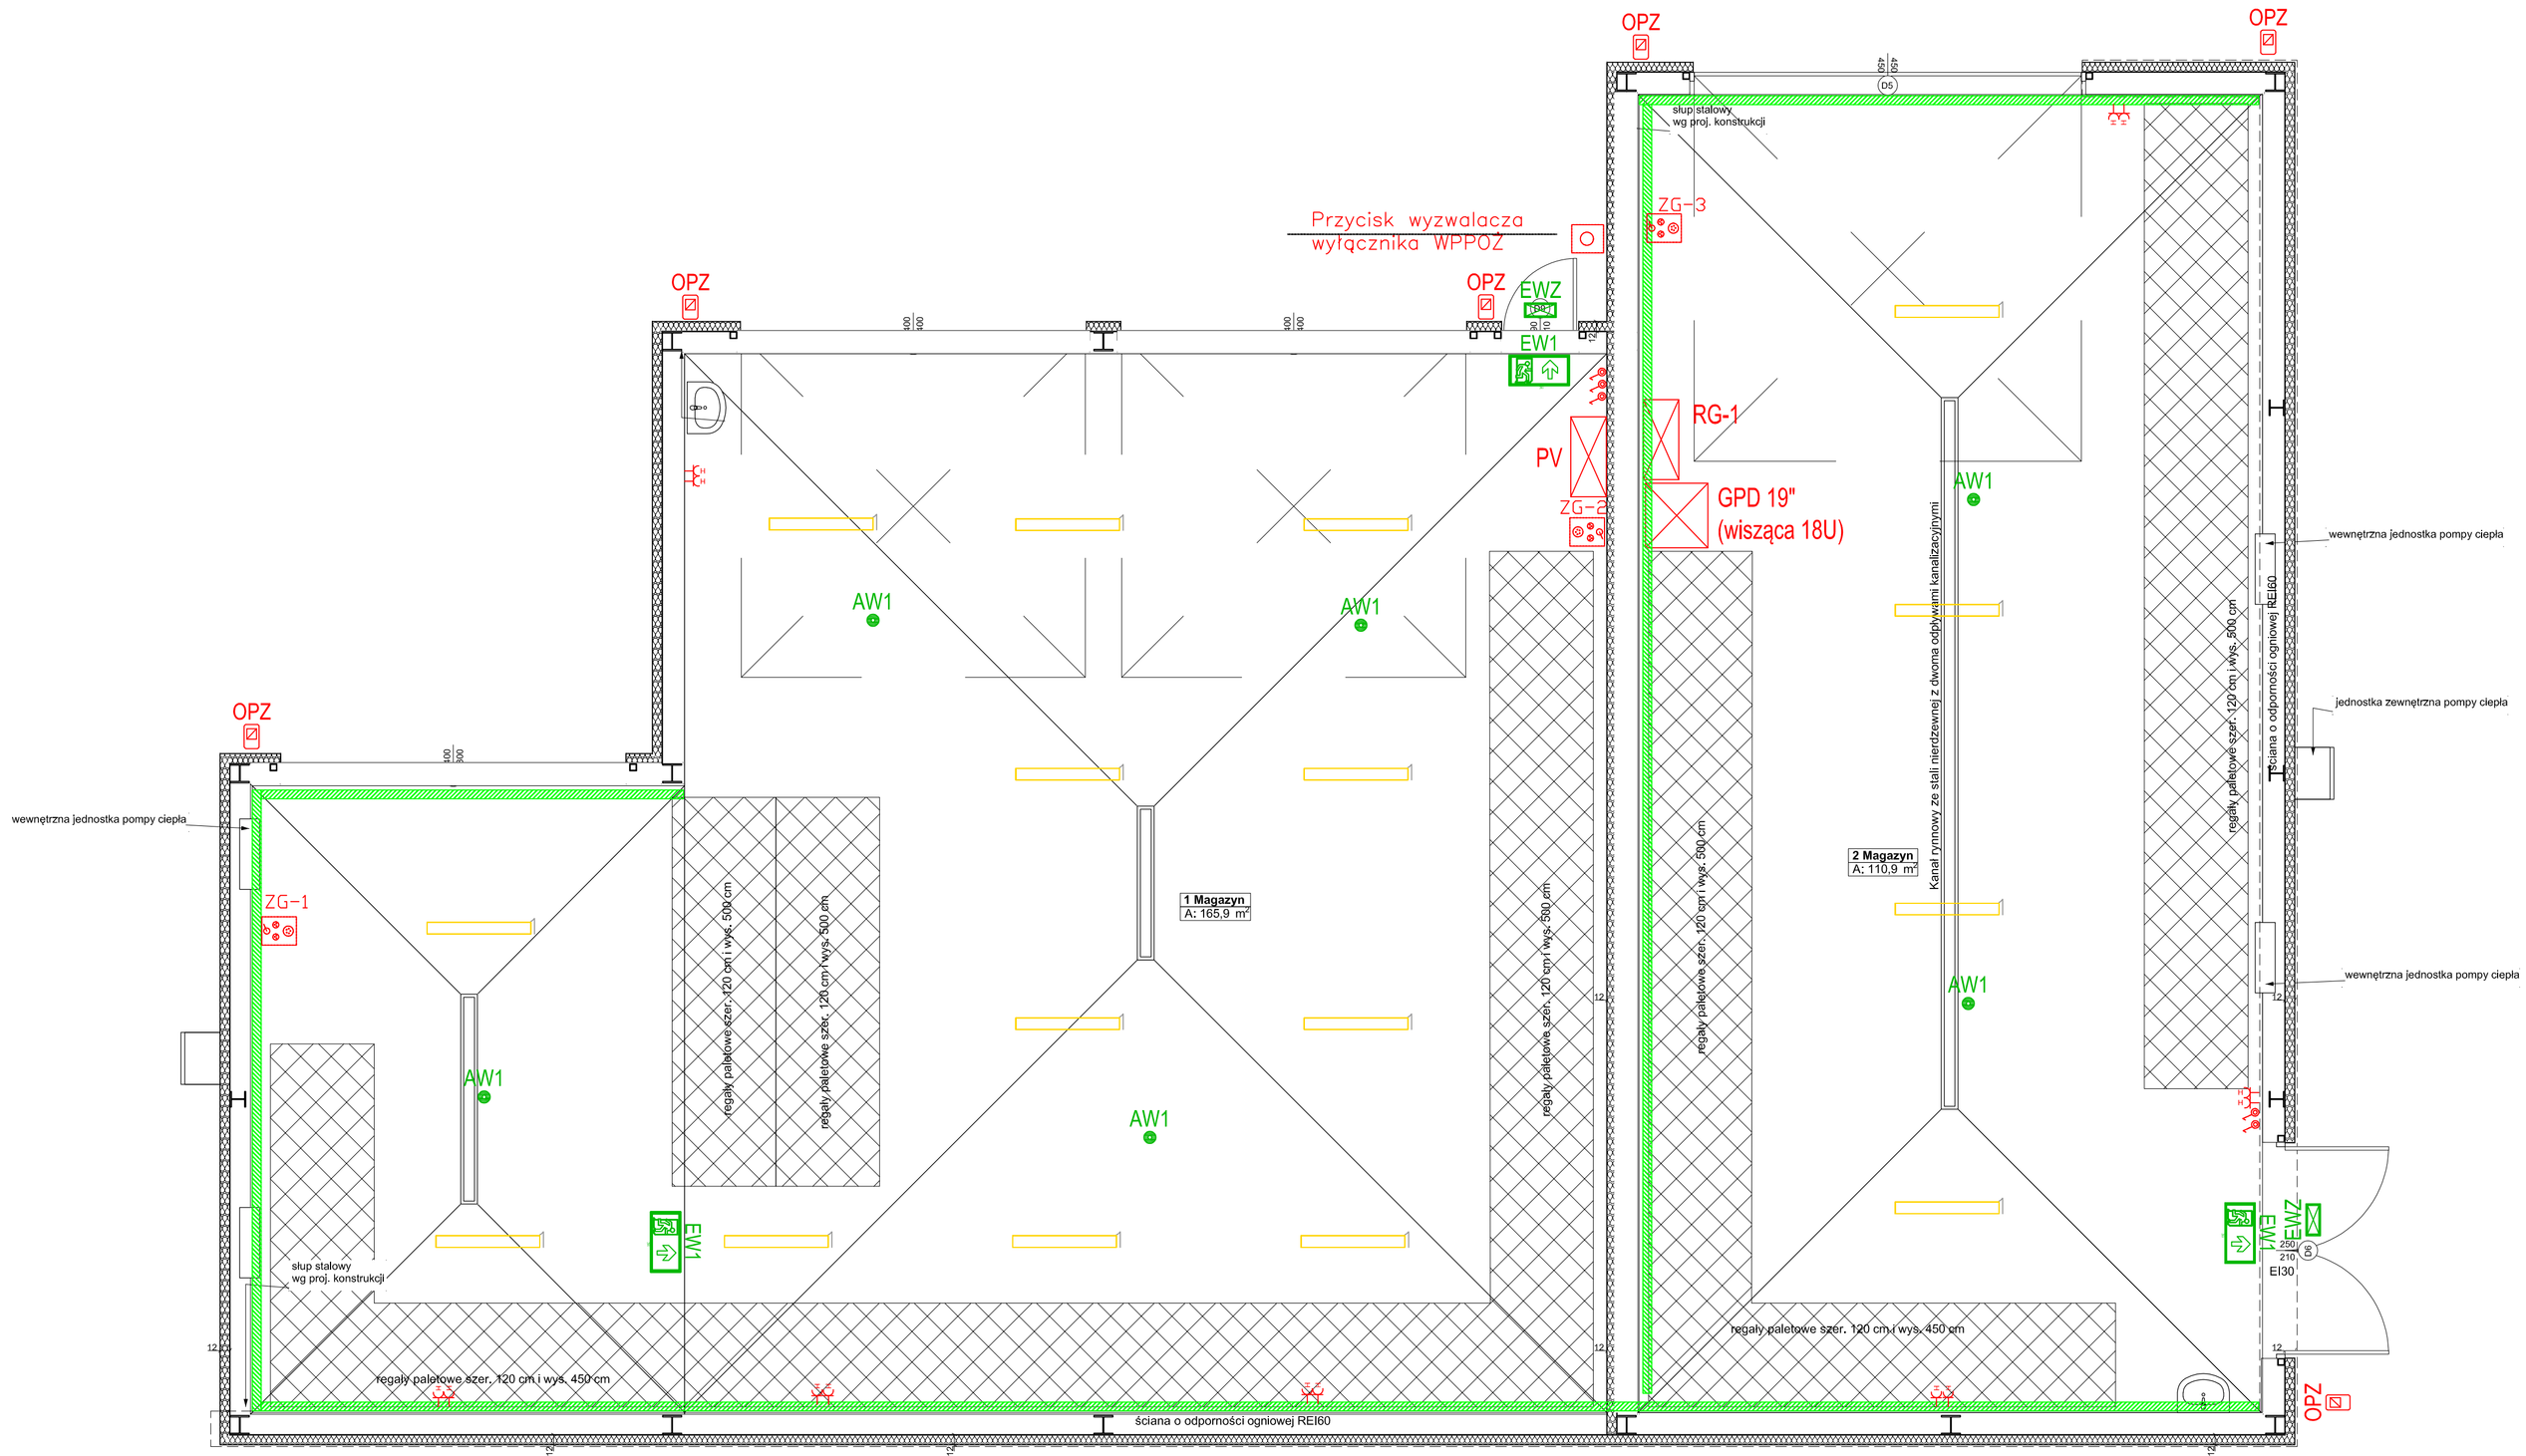

LEGENDA:

- – łącznik jednobiegunowy bryzgoszczelny 16A
- – gniazdo wtykowe bryzgoszczelne 230VAC 16A
- – przycisk p.poż.
- – zestaw gniazd 1x400V 16A, 2x 230v/16A z wyłącznikiem IP55
- – tablica bezpiecznikowa
- – oprawa podwieszana LED 1210mm 6950lm IP23 LS1 840 60st. (45W) 4000k
- OPZ – oprawa zewnętrzna, naświetlacz 20W z czujnikiem ruchu
- AW1 – tablica bezpiecznikowa
- EW1 – oprawa ewakuacyjna
- – koryto kablowe metalowe ocynkowane z pokrywą 200mm z przegrodą

UWAGI:

1. Należy przewidzieć dodatkowe oprawy awaryjne nad każde urządzenie ppoż, punkt pierwszej pomocy i przycisk alarmowy;
2. Oprawy doświetlające urządzenia ppoż. montować na wysokości 2,5–3m na wysięgniku lub zwieszając np. „na sztywno".
3. Nie montować opraw bezpośrednio w pobliżu źródeł ciepła;
4. Oprawy kierunkowe instalować w miarę możliwości centralnie nad osią drogi ewakuacyjnej;

ZE-1 Zestawienie powierzchni parteru

Nr	Nazwa pomieszczenia	Powierzchnia
1	Magazyn	165,9
2	Magazyn	110,8
		276,7 m²

Usługi Budowlano - Projektowe
Leszek Zaremba
ul. Rynek 17
28–200 Staszów
697–942–129

Inwestor:	Gmina Tuczępy Tuczępy 35, 28–142 Tuczępy	
Nazwa inwestycji:	Budowa magazynu obrony cywilnej	
Treść rysunku:	Rzut parteru	Data: 12.06.2026 r.
Projektant inst. elektr.	mgr inż. Aleksander Walas SWK/0137/PWBE/17	
Sprawdza. ins. elekt.:	mgr inż. Krzysztof Lis SWK/PWOE/0097/12	
Lokalizacja inwestycji:	działki nr ewid. 283/4, 283/2 oraz 85/2, obręb 0014 Tuczępy jednostka ewid. 260107_2 Tuczępy	
Format/skala	A1–600/1:50, 1:1	Nr rysunku E–01