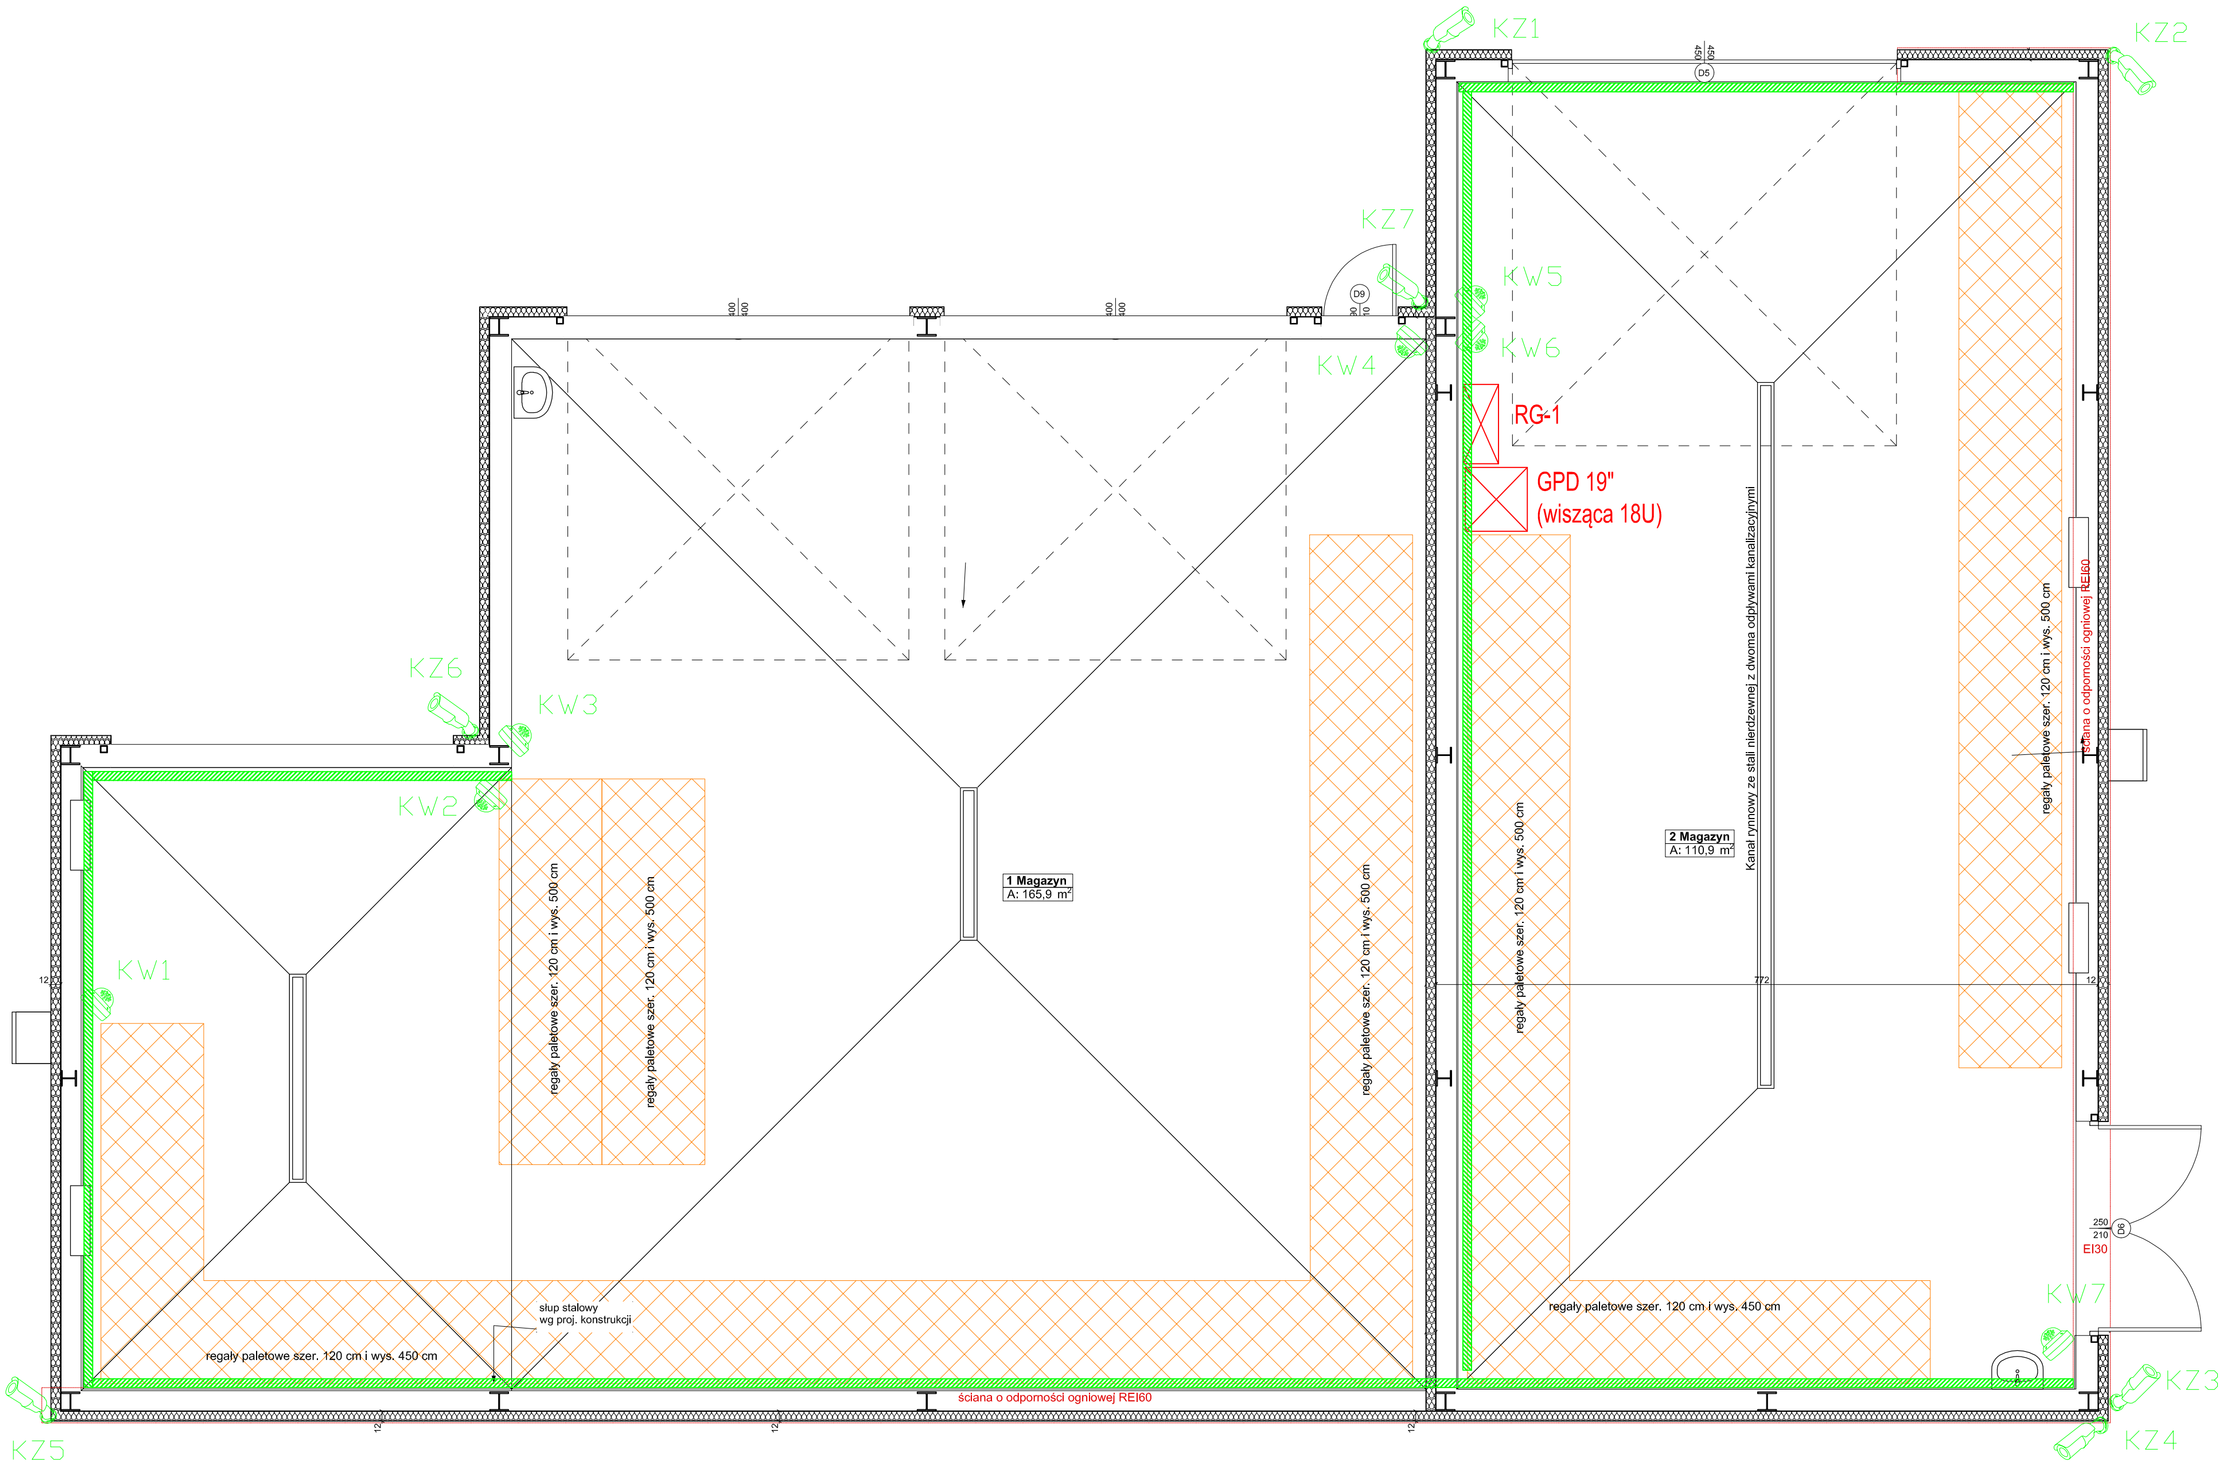

GPD Szafa RACK 19" 27U

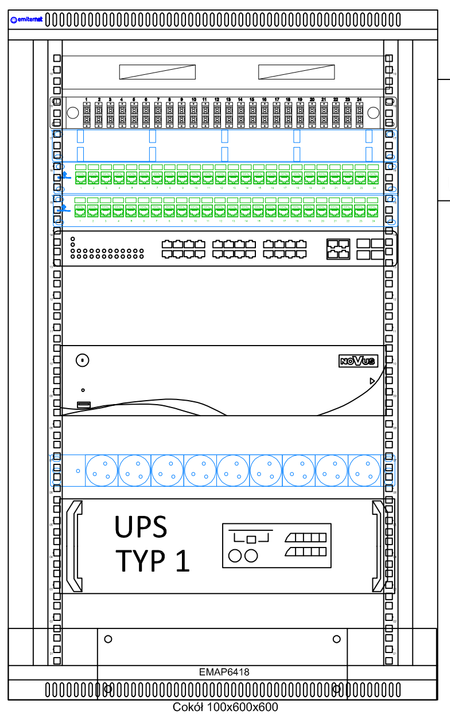

Panel went.

Przełącznica światłowodowa

Organizator kabli 1U 19"

PatchPanel 24 porty PK020

Zabezpieczenie przeciwprzepięciowe x16

Przełącznik 16 porty POE 2 SFP

Rejestrator 16 kan. Ingenius Plus , NDAA 2x HDD

Listwa zasilająca 9 gniazd z diodą LED 19" PZ09

Zasilacz UPS RACK

UTP kat.6

x7 - kamera zewnętrzna tubowa 6 MPX 2,8-12mm NDAA IR50m Wbudowane zabezpieczenie przeciwprzepięciowe TVS4000 Ingenius

UTP kat.6

x7- kamera kopułowa 6 MPX 2,8mm NDAA IR30m Wbudowane zabezpieczenie przeciwprzepięciowe TVS4000 Ingenius

ZE-1 Zestawienie powierzchni parteru		
Nr	Nazwa pomieszczenia	Powierzchnia
1	Magazyn	165,9
2	Magazyn	110,8
		276,7 m²

Usługi Budowlano - Projektowe

Leszek Zaremba

ul. Rynek 17
28-200 Staszów
697-942-129

Inwestor:	Gmina Tuczępy Tuczępy 35, 28-142 Tuczępy	
Nazwa inwestycji:	Budowa magazynu obrony cywilnej	
Treść rysunku:	Instalacja CCTV – parter	Data: 12.06.2026 r.
Projektant ins. elekt.:	mgr inż. Aleksander Walas SWK/0137/PWBE/17	
Sprawdza. ins. elekt.:	mgr inż. Krzysztof Lis SWK/PWOE/0097/12	
Lokalizacja inwestycji:	działki nr ewid. 283/4, 283/2 oraz 85/2, obręb 0014 Tuczępy jednostka ewid. 260107_2 Tuczępy	
Format/skala:	A1-600/1:50, 1:1	Nr rysunku E-02