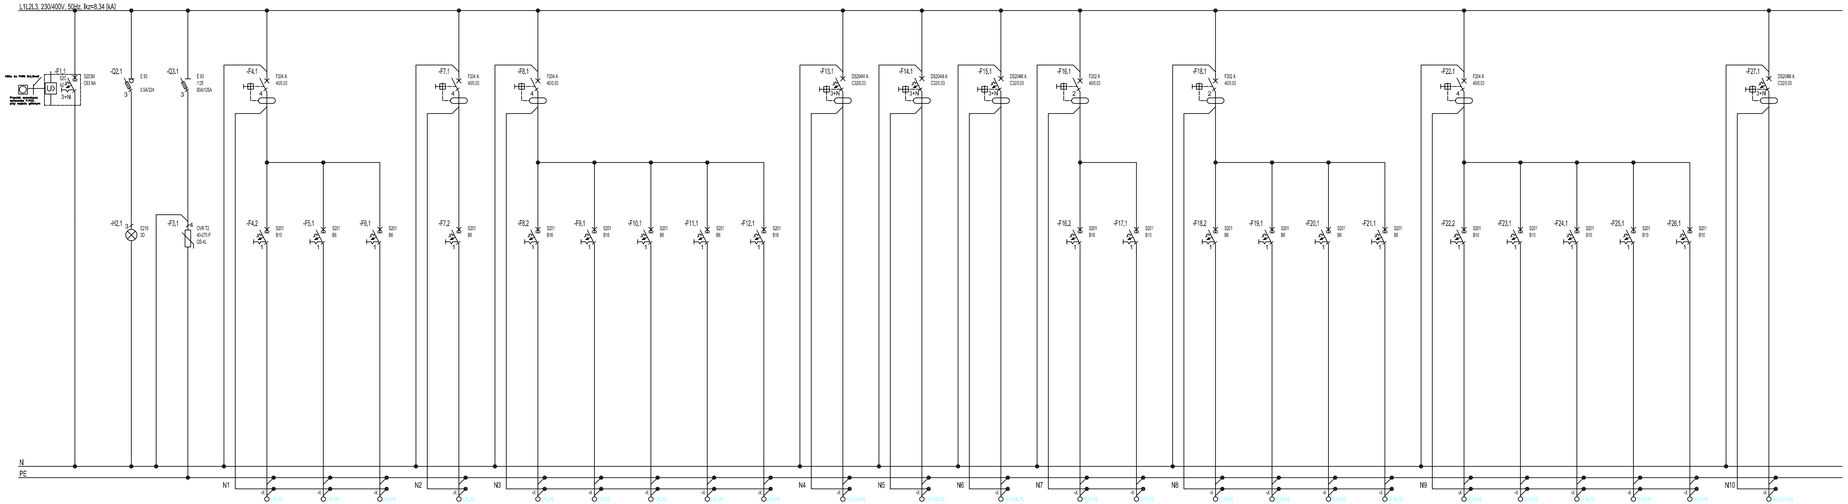


Numer obwodu	1	2	3	4	5	6	7	8	9	10	11	12	13	14	15	16	17	18	19	20	21	22	23	24	25	26	27
Opis	ZK	--	--	Magazyn 1	Magazyn 2	--	--	Magazyn 1	Magazyn 2	Magazyn 1	Magazyn 2	Magazyn 2	ZS-1	ZS-2	ZS-3	JZ1	JZ2	JW1	JW2	JW3	JW4	Magazyn 1	Magazyn 1	Magazyn 1	Magazyn 2	Magazyn 2	PUAC
Moc [kW]/Prąd [A]	25	--	--	1,00	0,50	0,50	0,50	2,00	2,00	0,10	0,10	2,00	7,00	7,00	7,00	2,00	2,00	0,50	0,50	0,50	0,50	1,50	1,50	1,50	1,50	1,50	15
Przewód	YKY 5x16mm²	--	--	NDXH 3x2,5mm²	NDXH 3x2,5mm²	NDXH 3x2,5mm²	NDXH 3x2,5mm²	NZXH 3x2,5mm²	NDXH 3x2,5mm²	NZXH 3x2,5mm²	NDXH 3x2,5mm²	NDXH 3x2,5mm²	NDXH 5x6mm²	NDXH 5x6mm²	NZXH 5x6mm²	NZXH 3x2,5mm²	NDXH 3x2,5mm²	NZXH 3x2,5mm²	NZXH 3x2,5mm²	NZXH 3x2,5mm²	NZXH 3x2,5mm²	NDXH 3x2,5mm²	NDXH 3x2,5mm²	NDXH 3x2,5mm²	NZXH 3x2,5mm²	NZXH 3x2,5mm²	NZXH 5x6mm²	PU-kC
Nazwa obwodu	Zasilanie rozdzielnicy	Kontrola zasilania	SPD	Oświetlenie	Oświetlenie	Oświetlenie zew	Oświetlenie AIII+EIII	Gniazda 230V	Gniazda 230V	Rekuperator	Rekuperator	Szafa RACK GPD	Zestaw gniazd 400/230	Zestaw gniazd 400/230	Zestaw gniazd 400/230	Jednostka wewnętrzna	Jednostka wewnętrzna	Jednostka wewnętrzna	Jednostka wewnętrzna	Jednostka wewnętrzna	Jednostka wewnętrzna	Gniazdo 1	Gniazdo 2	Gniazdo 3	Gniazdo 4	Gniazdo 5	PU-kC	

UWAGI.
1. Prawa autorskie zastrzeżone.
2. Wymiary sprawdzić na budowie. Wszelkie niezgodności skonsultować z głównym projektantem.
3. Niniejszy rysunek stanowi integralną część elektrotechnicznego projektu budowlanego i należy rozpatrywać go łącznie z opisem technicznym i projektami branżowymi

Usługi Budowlano - Projektowe
Leszek Zaremba
ul. Rynek 17
28-200 Staszów
697-942-129

Inwestor:	Gmina Tuczępy Tuczępy 35, 28-142 Tuczępy	
Nazwa inwestycji:	Budowa magazynu obrony cywilnej	
Treść rysunku:	Schemat rozdzielnicy RG-1	Data: 10.08.2026
Projektant inst. elektry.:	mgr inż. Aleksander Walas SWK/0137/PWBE/17	
Sprawdzający inst. elektry.:	mgr inż. Krzysztof Lis SWK/PWOE/0097/12	
Lokalizacja inwestycji:	działki nr ewid. 283/4, 283/2 oraz 85/2, obręb 0014 Tuczępy jednostka ewid. 260107_2 Tuczępy	
Format/skala		Nr rysunku: E-03