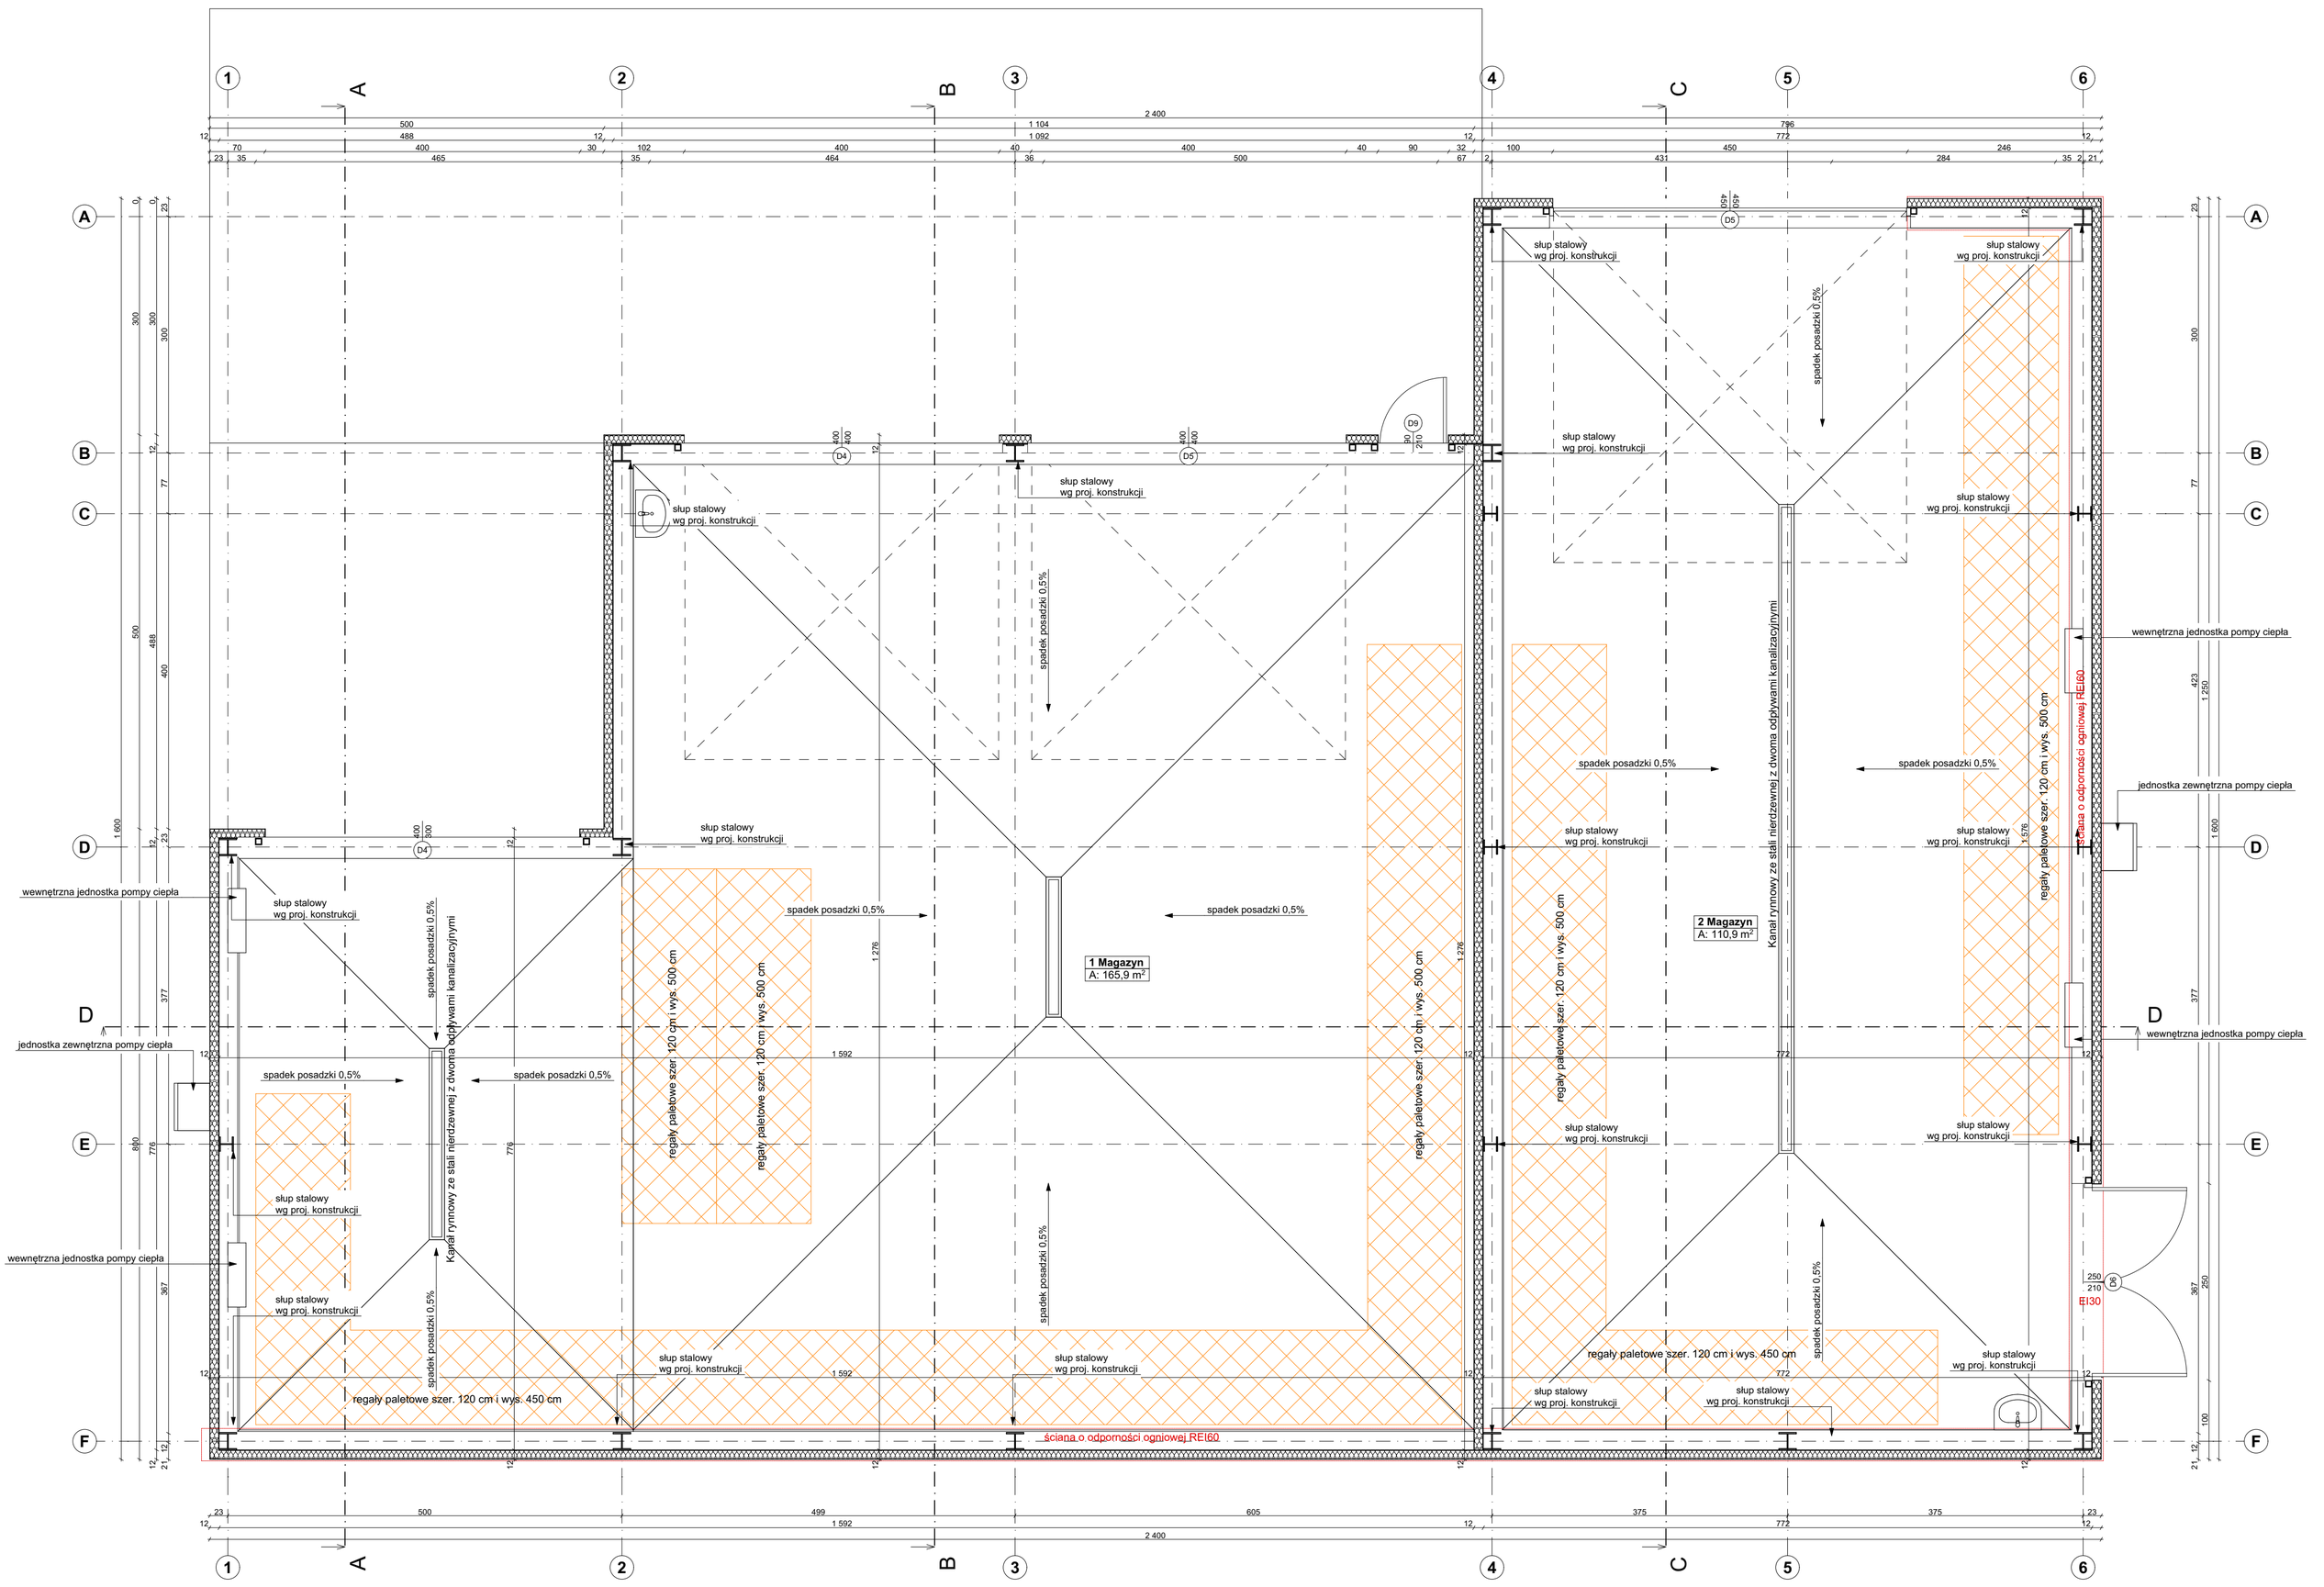

ZE-1 Zestawienie powierzchni parteru		
Nr	Nazwa pomieszczenia	Powierzchnia
1	Magazyn	165,9
2	Magazyn	110,8
		276,7 m²

Usługi Budowlano - Projektowe
Leszek Zaremba
ul. Rynek 17
28-200 Staszów
697-942-129

Inwestor:	Gmina Tuczępy Tuczępy 35, 28-142 Tuczępy	
Nazwa inwestycji:	Budowa magazynu obrony cywilnej	
Treść rysunku:	Rzut parteru	Data: 12.06.2026 r.
Projektant architektura:	mgr inż. arch. Grzegorz Makowski 10/PKOKK/2012	
Sprawdzający architektura:	mgr inż. arch Kamila Murat 9/PWOKK/2024	
Lokalizacja inwestycji:	działki nr ewid. 283/4, 283/2 oraz 85/2, obręb 0014 Tuczępy jednostka ewid. 260107_2 Tuczępy	
Format/skala	A1-600/1:50, 1:1	Nr rysunku PAB.2