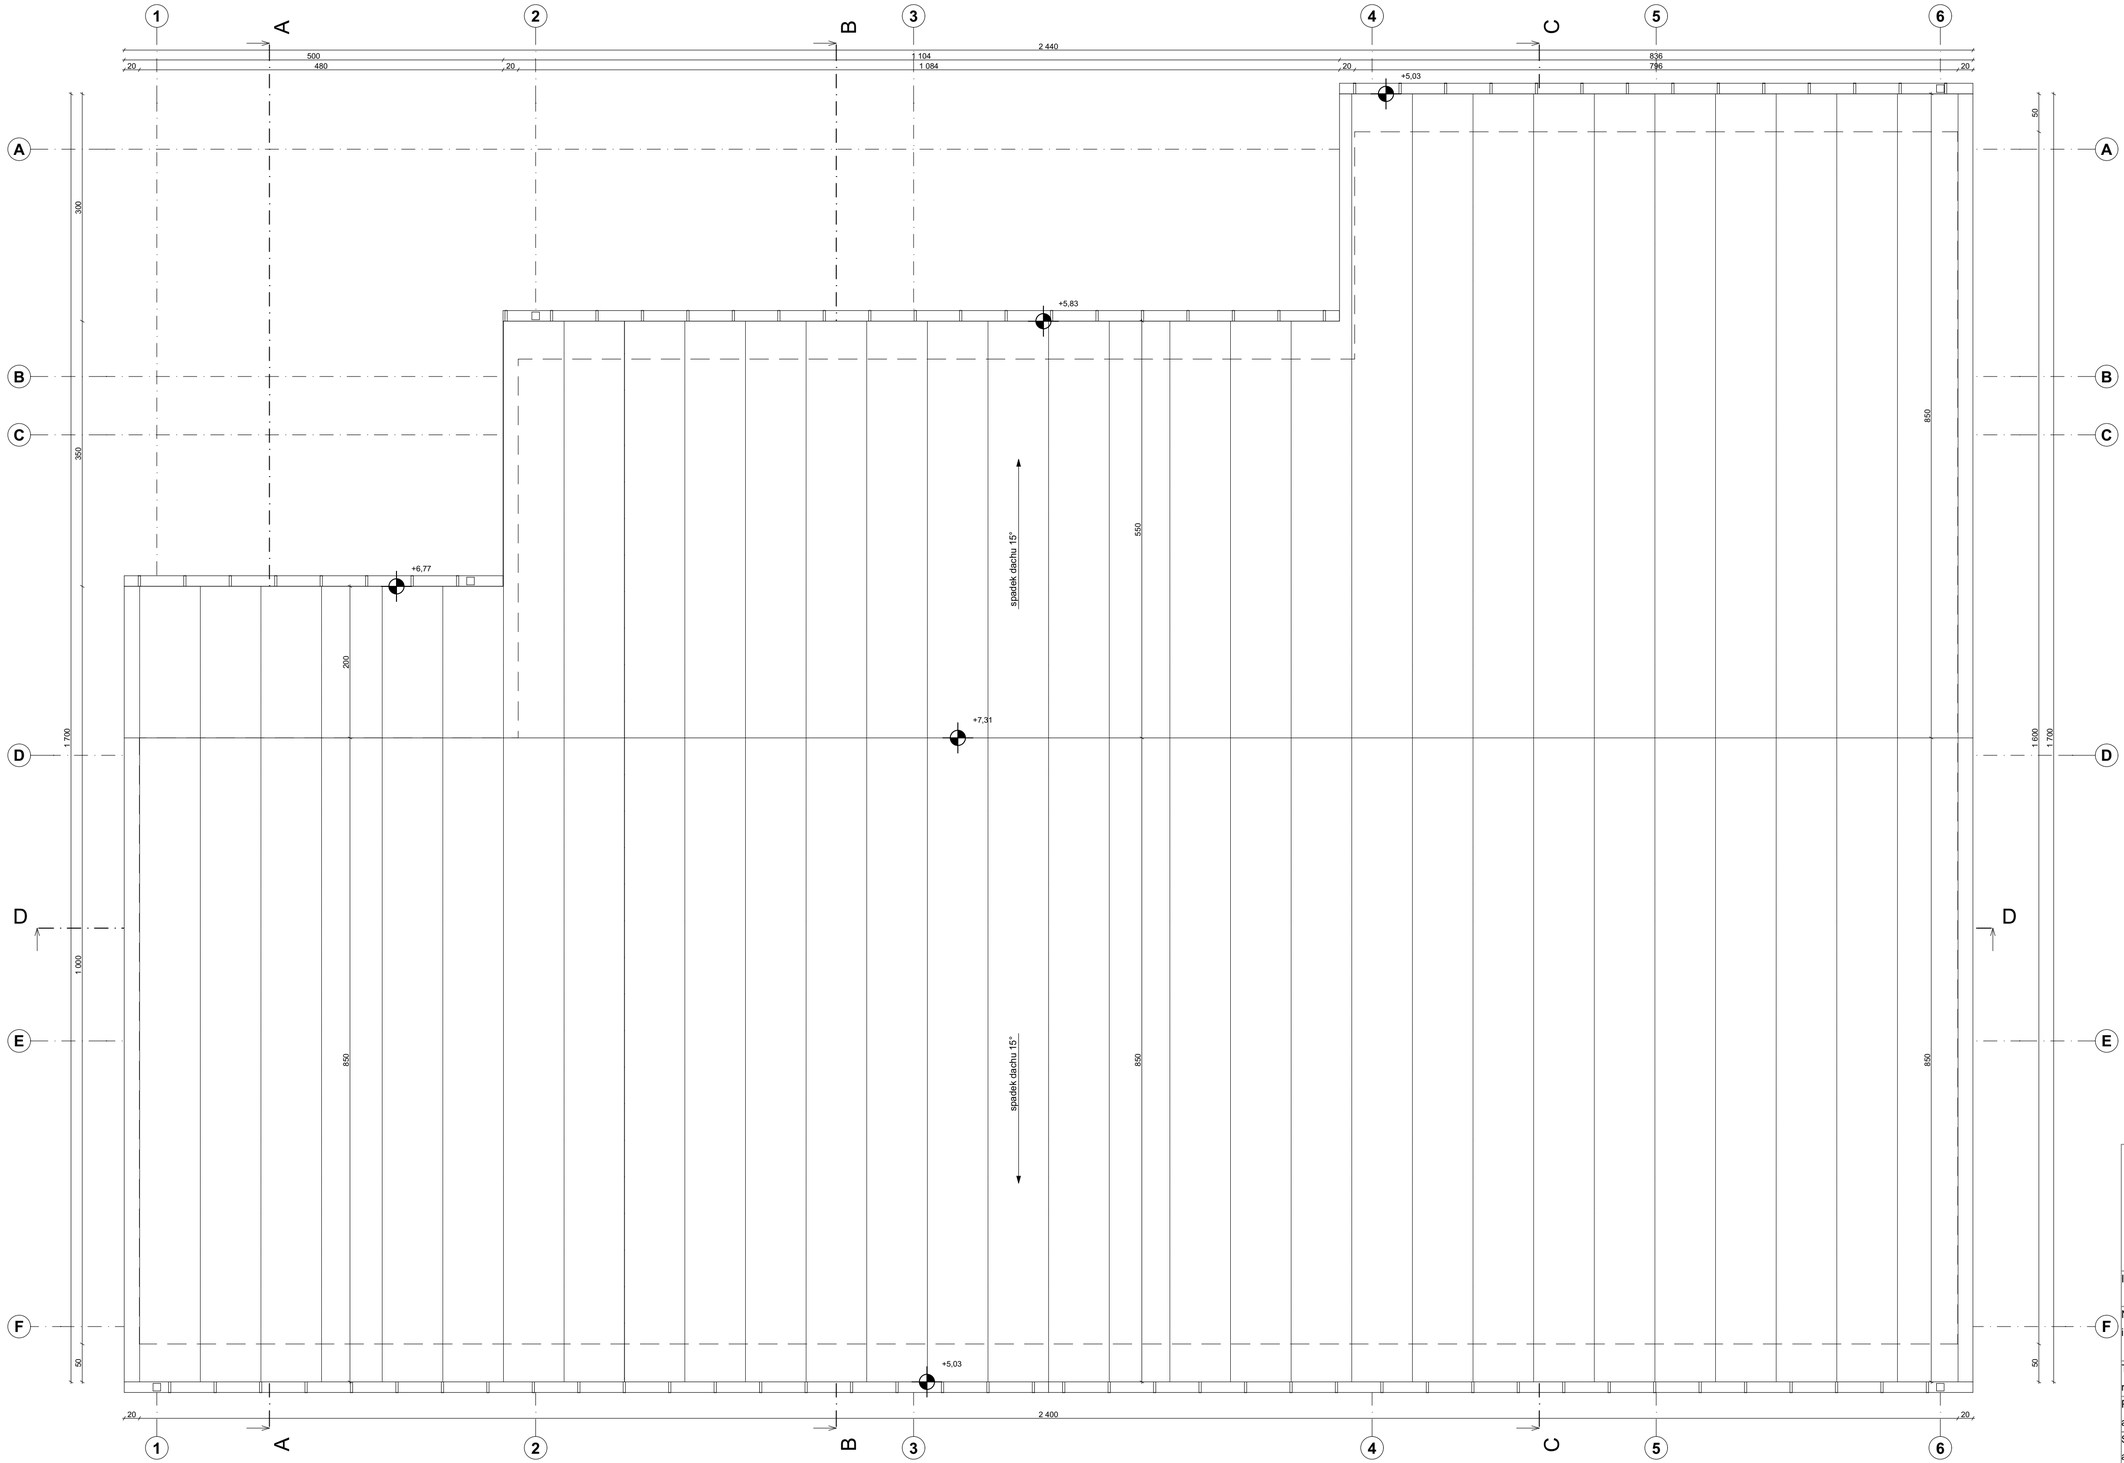

Usługi Budowlano - Projektowe

Leszek Zaremba

ul. Rynek 17
28-200 Staszów
697-942-129

Inwestor:	Gmina Tuczępy Tuczępy 35, 28-142 Tuczępy	
Nazwa inwestycji:	Budowa magazynu obrony cywilnej	
Treść rysunku:	Rzut dachu	Data: 12.06.2026 r.
Projektant architektura:	mgr inż. arch. Grzegorz Makowski 10/PKOKK/2012	
Sprawdzający architektura:	mgr inż. arch Kamila Murat 9/PWOKK/2024	
Lokalizacja inwestycji:	działki nr ewid. 283/4, 283/2 oraz 85/2, obręb 0014 Tuczępy jednostka ewid. 260107_2 Tuczępy	
Format/skala	A2- 680/1:50	Nr rysunku PAB.3