
RZUT III PIĘTRA /2.2

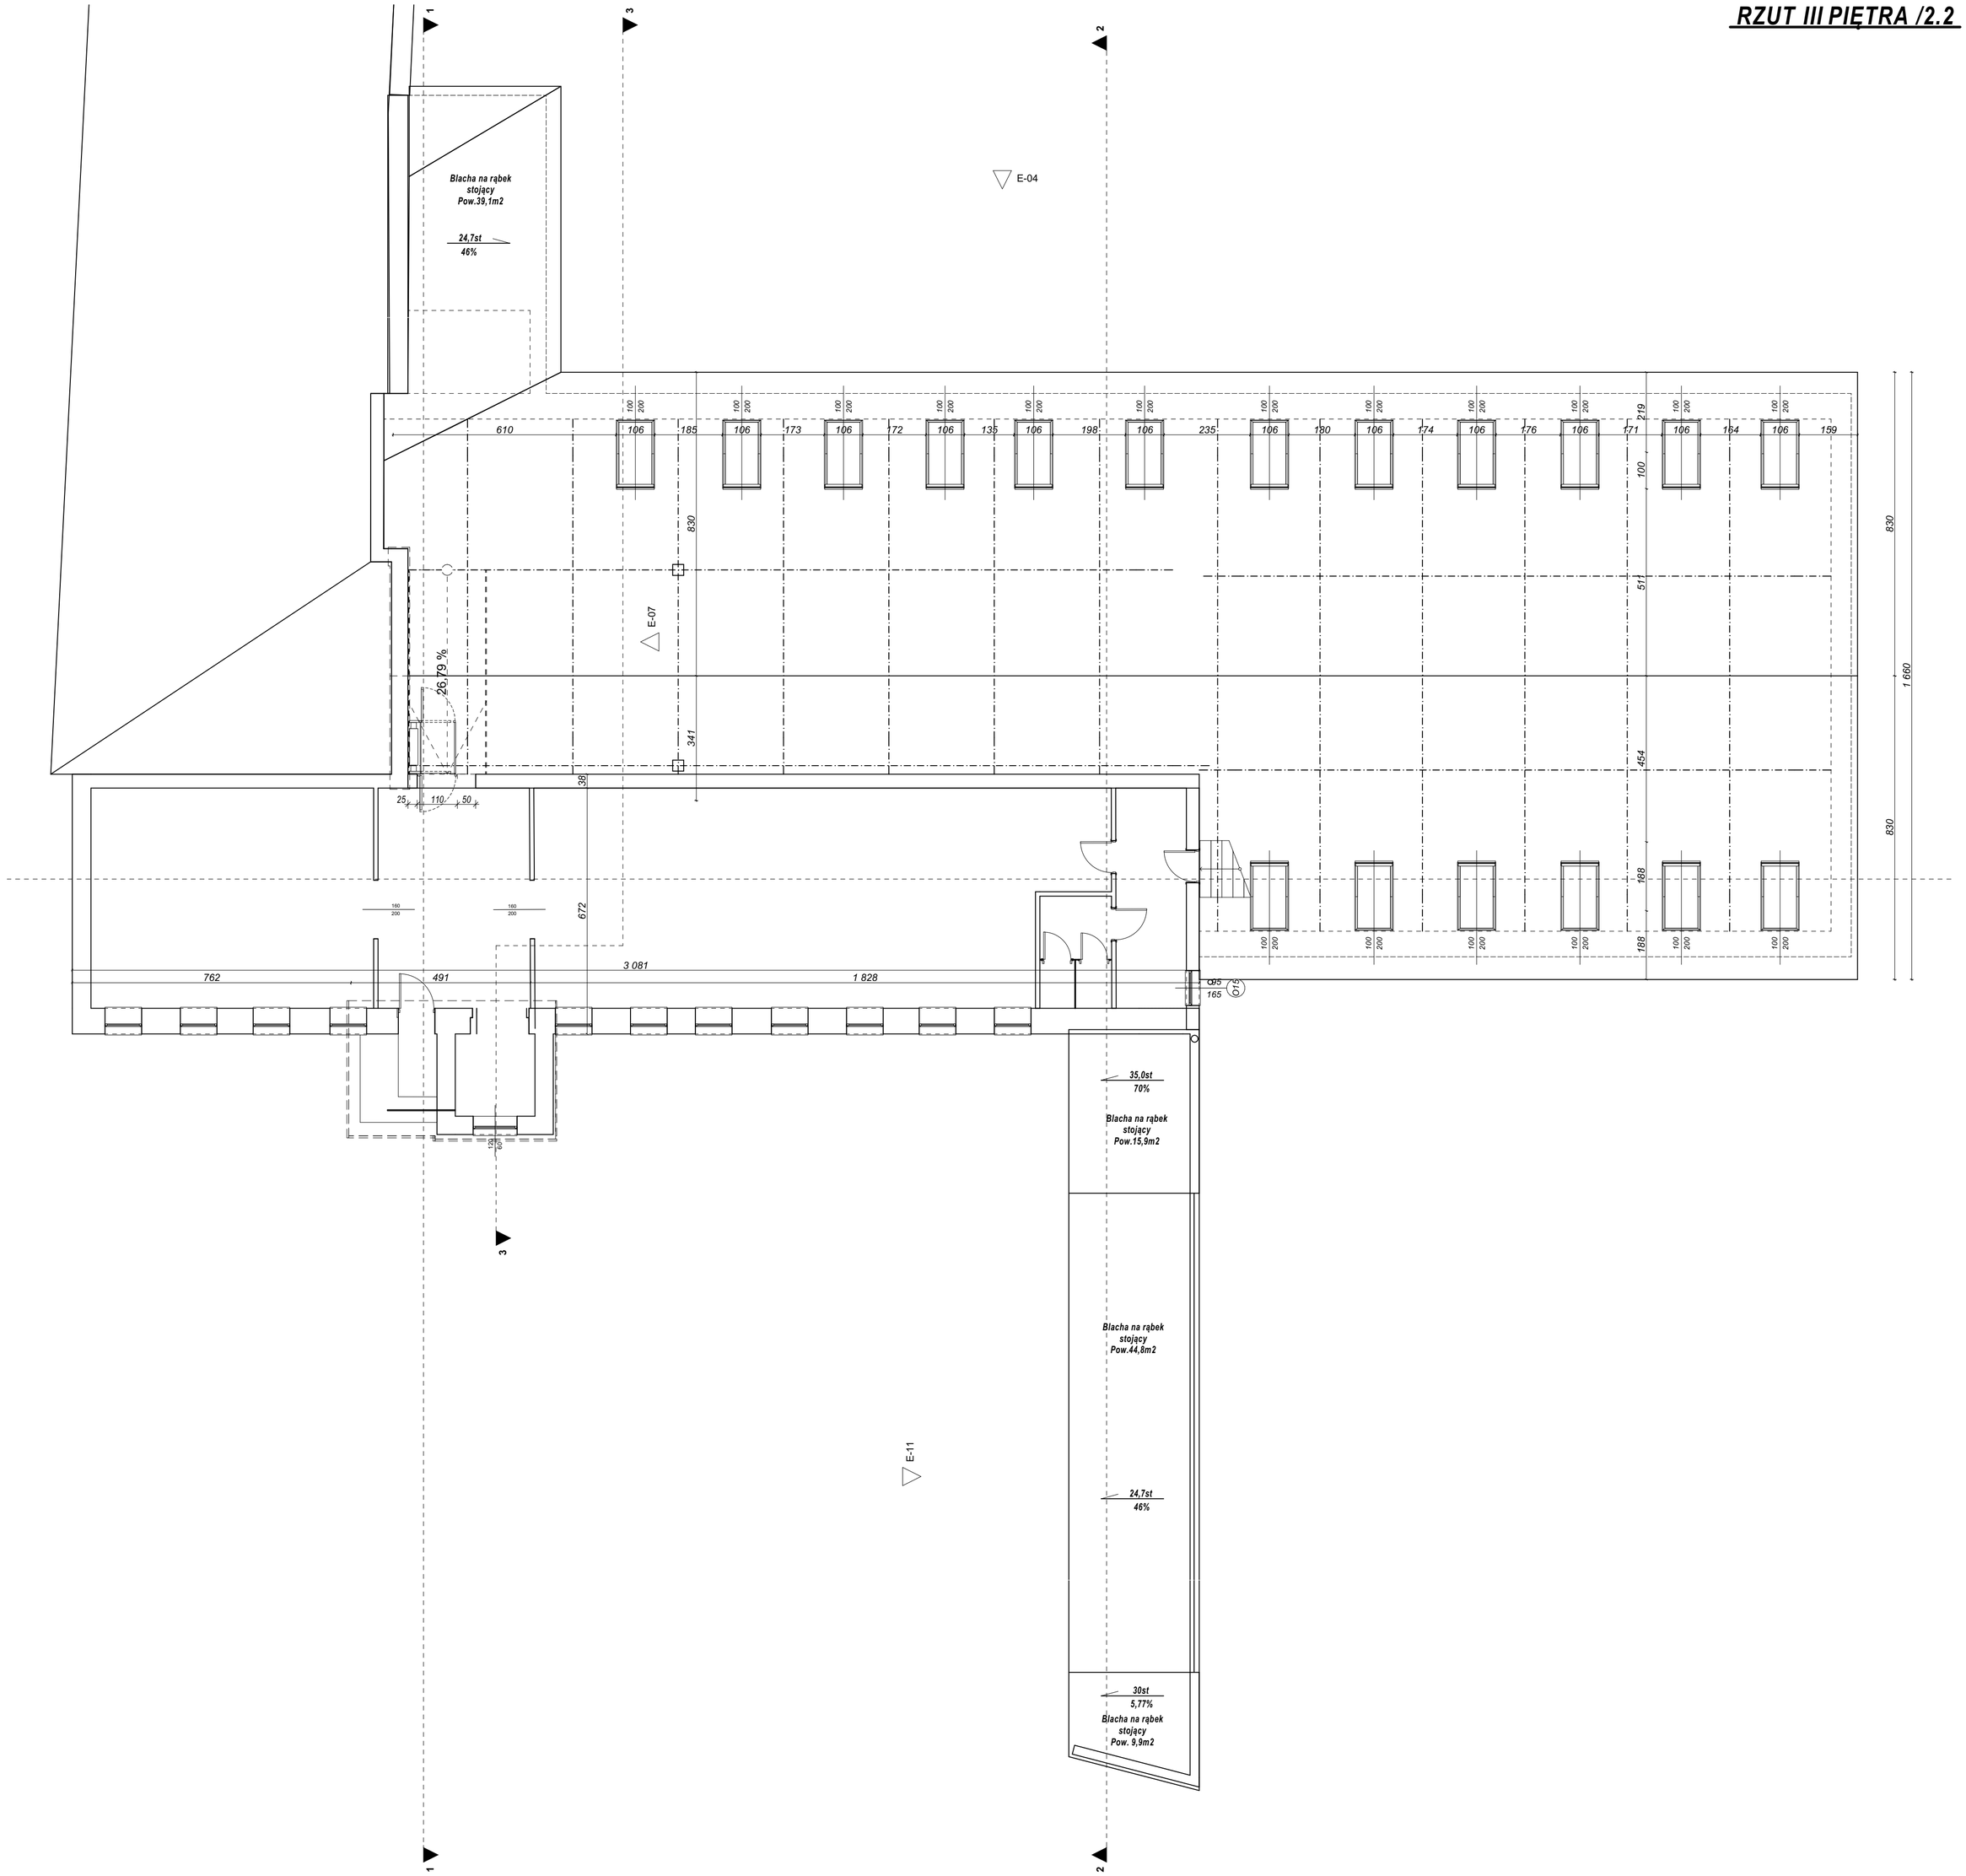

UWAGA
1. *Wszystkie prace wykonać zgodnie ze sztuką budowlaną, obowiązującymi normami oraz instrukcjami producentów.*
2. *W razie wystąpienia problemów nie objętych opracowaniem, należy skontaktować się z projektantem.*
3. *Rzuty, przekroje, rysunki szegółowe (detale) oraz opis techniczny należy łącznie rozpatrywać.*
4. *Przed przystąpieniem do robót budowlanych należy sprawdzić wymiary oraz ilość na miejscu budowy*

PRACOWNIA PROJEKTOWA
ARCHIDOM
ul. Środkowa 5, 47-400 Racibórz

Tytuł rysunku:	**RZUT III PIĘTRA /2.2**
Tytuł projektu:	PROJEKT PRZEBUDOWY I REMONTU BUDYNKU MUZEUM w celu poprawienia dostępności budynku Muzeum Historycznego w Bielsku-Białej - Oddział Stara Fabryka
Nazwa obiektu bud.:	Muzeum historyczne
Adres:	ul. Żwirki i Wigury 8, 43-300 Bielsko-Biała
Projektant: mgr inż. arch. **Bernard Łopacz** Nr 171/91/OP data sporządzenia 2024.10.25	Dz. nr 216/5, 216/7
	Format: 594x594
PB_inwentaryzacja	Skala: 1:100
Opracowanie: mgr inż. **Magdalena Zawojska**	Projektant sprawdzający: mgr inż. arch. **Maciej Łopacz** Nr 38/SLOKK/2023/II data sporządzenia: 2024.10.25
	Nr rys: **1-4**