
RZUT III PIĘTRA /2.2

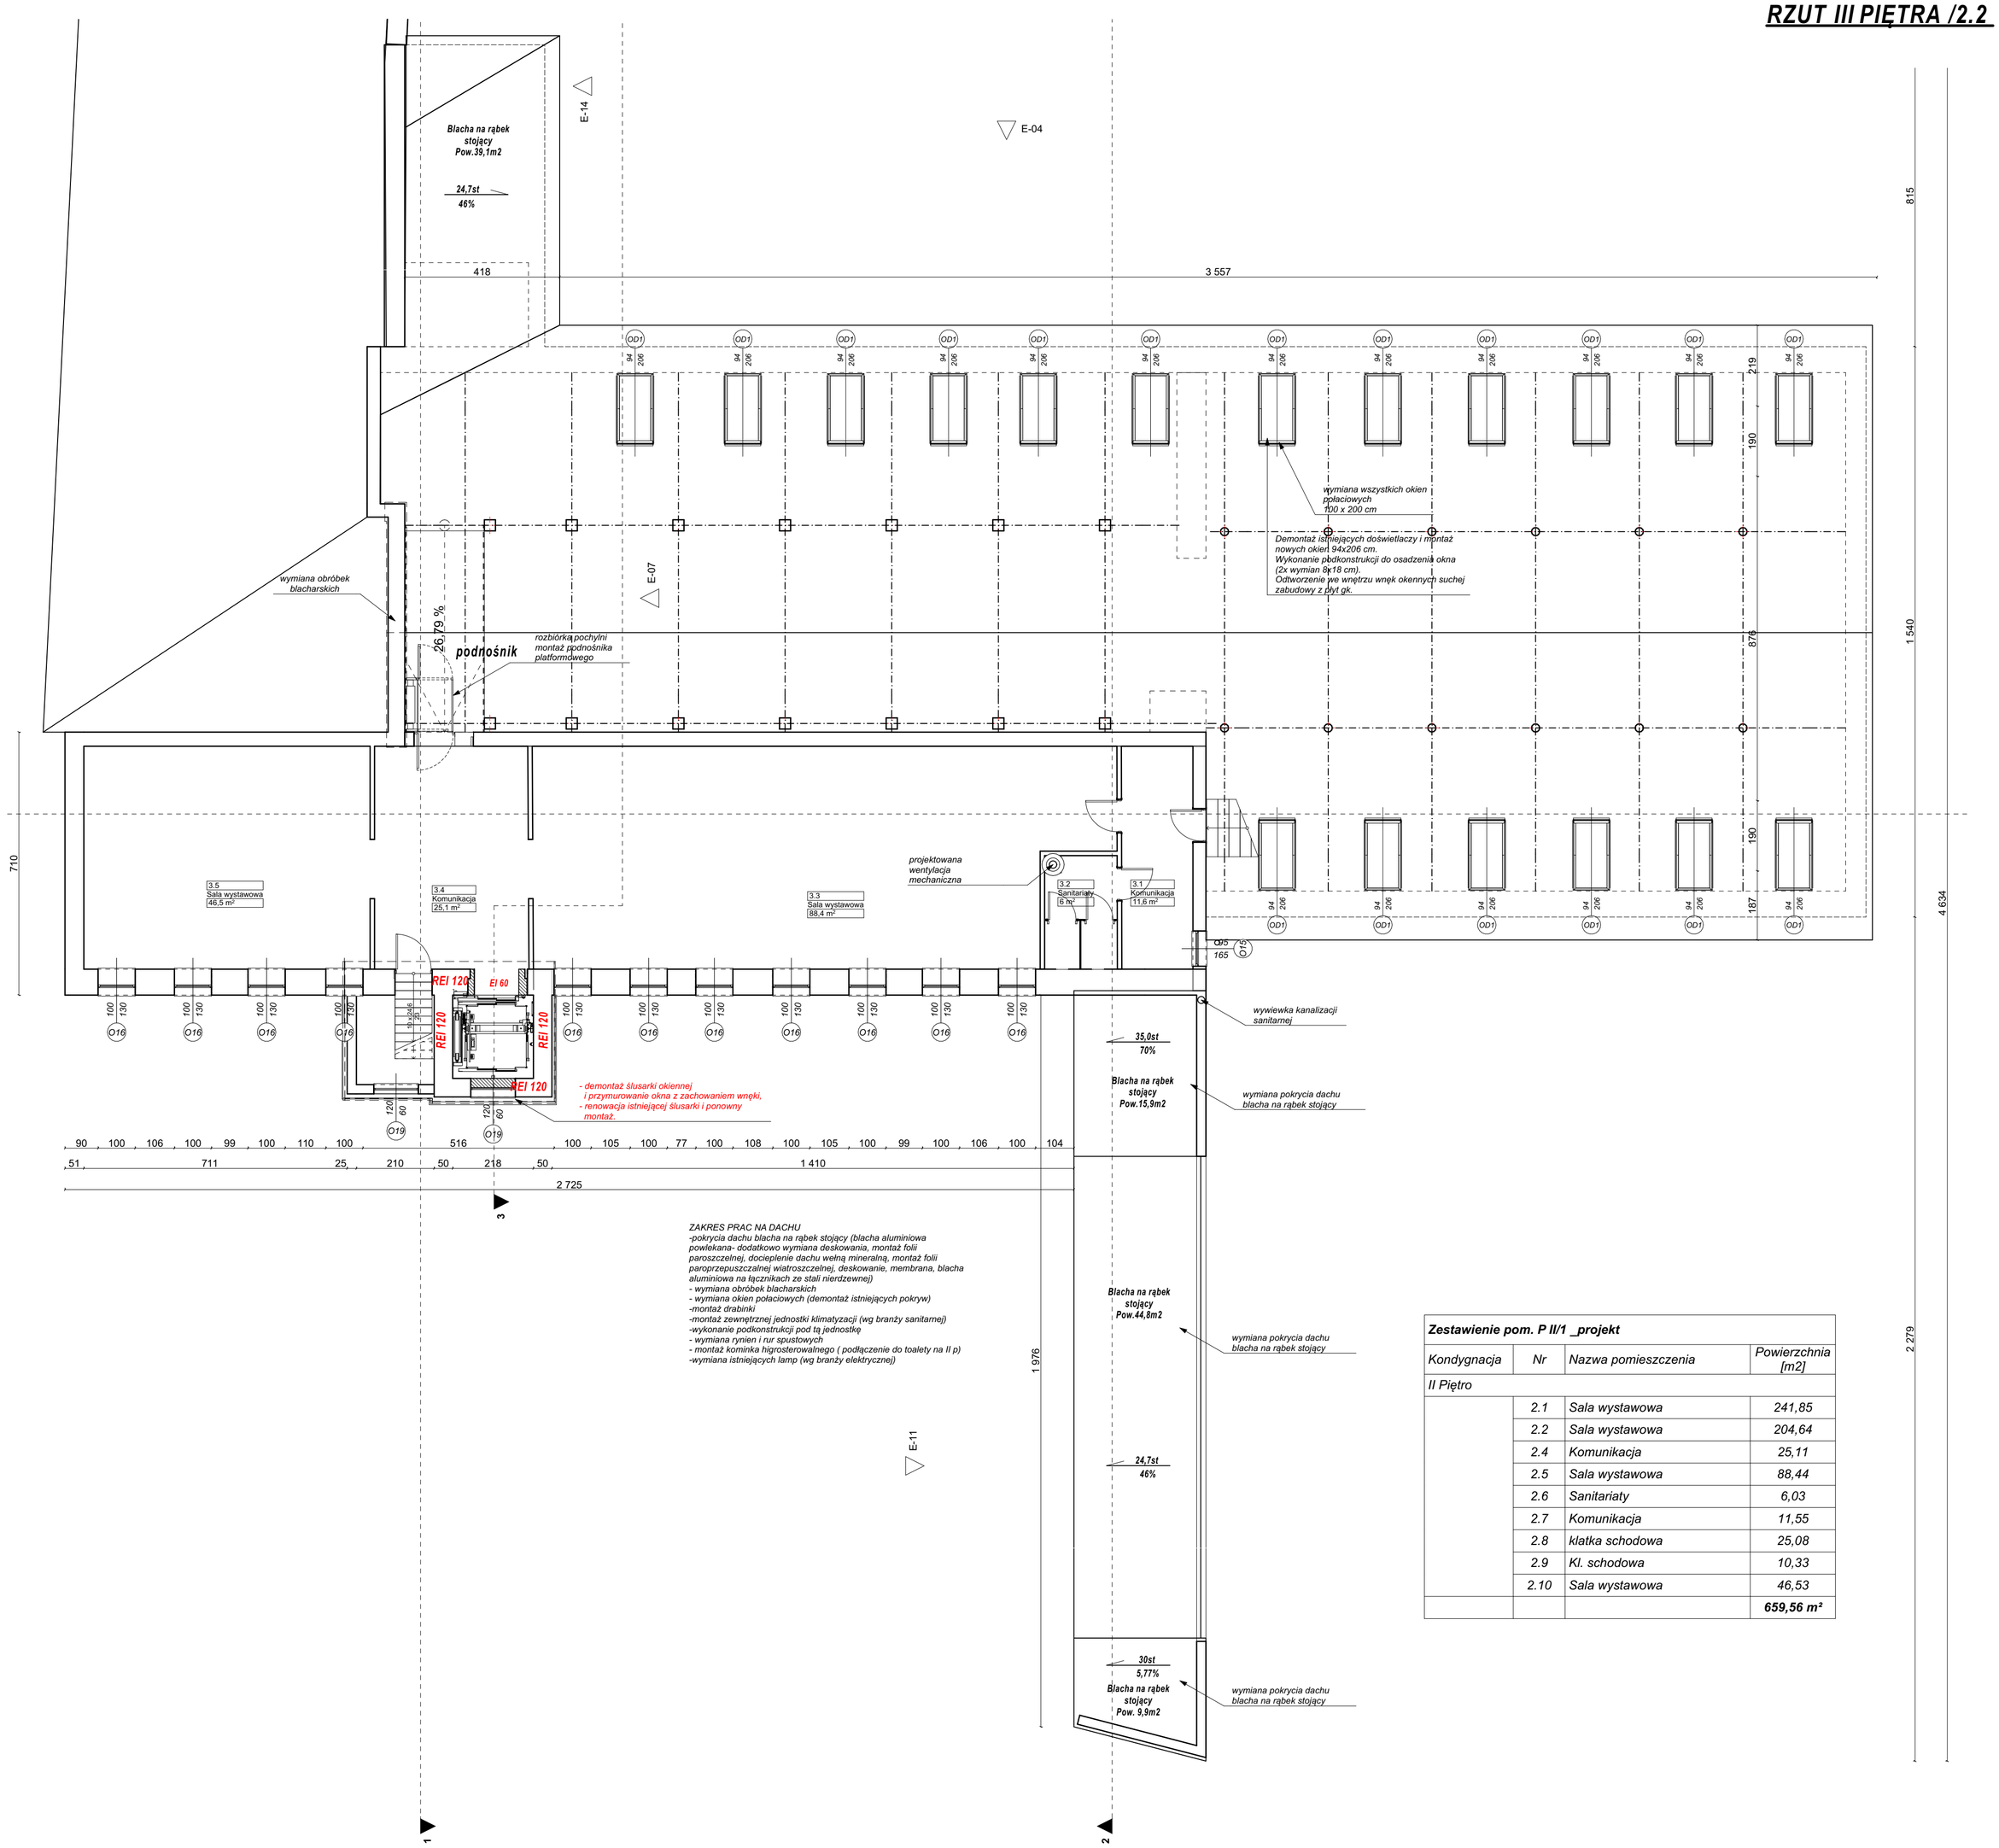

ZAKRES PRAC NA DACHU
-pokrycia dachu blacha na rąbek stojący (blacha aluminiowa powlekana- dodatkowo wymiana deskowania, montaż folii paroszczelnej, docieplenie dachu wełną mineralną, montaż folii paroprzepuszczalnej wiatroszczelnej, deskowanie, membrana, blacha aluminiowa na łącznikach ze stali nierdzewnej)
- wymiana obróbek blacharskich
- wymiana okien połaciowych (demontaż istniejących pokryw)
-montaż drabinki
-montaż zewnętrznej jednostki klimatyzacji (wg branży sanitarnej)
-wykonanie podkonstrukcji pod tą jednostkę
- wymiana rynien i rur spustowych
- montaż kominka higrosterowalnego (podłączenie do toalety na II p)
-wymiana istniejących lamp (wg branży elektrycznej)

Zestawienie pom. P II/1 _projekt

Kondygnacja	Nr	Nazwa pomieszczenia	Powierzchnia [m2]
II Piętro			
	2.1	Sala wystawowa	241,85
	2.2	Sala wystawowa	204,64
	2.4	Komunikacja	25,11
	2.5	Sala wystawowa	88,44
	2.6	Sanitariaty	6,03
	2.7	Komunikacja	11,55
	2.8	klatka schodowa	25,08
	2.9	Kl. schodowa	10,33
	2.10	Sala wystawowa	46,53
			659,56 m²

UWAGA
1. Wszystkie prace wykonać zgodnie ze sztuką budowlaną, obowiązującymi normami oraz instrukcjami producentów.
2. W razie wystąpienia problemów nie objętych opracowaniem, należy skontaktować się z projektantem.
3. Rzuty, przekroje, rysunki szegółowe (detale) oraz opis techniczny należy łącznie rozpatrywać.
4. Przed przystąpieniem do robót budowlanych należy sprawdzić wymiary oraz ilość na miejscu budowy

PRACOWNIA PROJEKTOWA
ARCHIDOM
ul. Środkowa 5, 47-400 Racibórz

PB_projekt

Opracowanie:
mgr inż. **Magdalena Zawojska**

Tytuł rysunku: **RZUT III PIĘTRA /2.2**

Tytuł projektu: PROJEKT PRZEBUDOWY I REMONTU BUDYNKU MUZEUM w celu poprawienia dostępności budynku Muzeum Historycznego w Bielsku-Białej - Oddział Stara Fabryka

Nazwa obiektu bud.: Muzeum historyczne

Adres: ul. Żwirki i Wigury 8, 43-300 Bielsko-Biała

Projektant:
mgr inż. arch. **Bernard Łopacz**
Nr 171/91/OP
data sporządzenia 2024.10.25

Projektant sprawdzający:
mgr inż. arch. **Maciej Łopacz**
Nr 38/SLOKK/2023/II
data sporządzenia: 2024.10.25

Dz. nr 216/5, 216/7

Format: 594x594

Skala: 1:1, 1:100

Nr rys: **P-4**