
# ELEWACJE 2

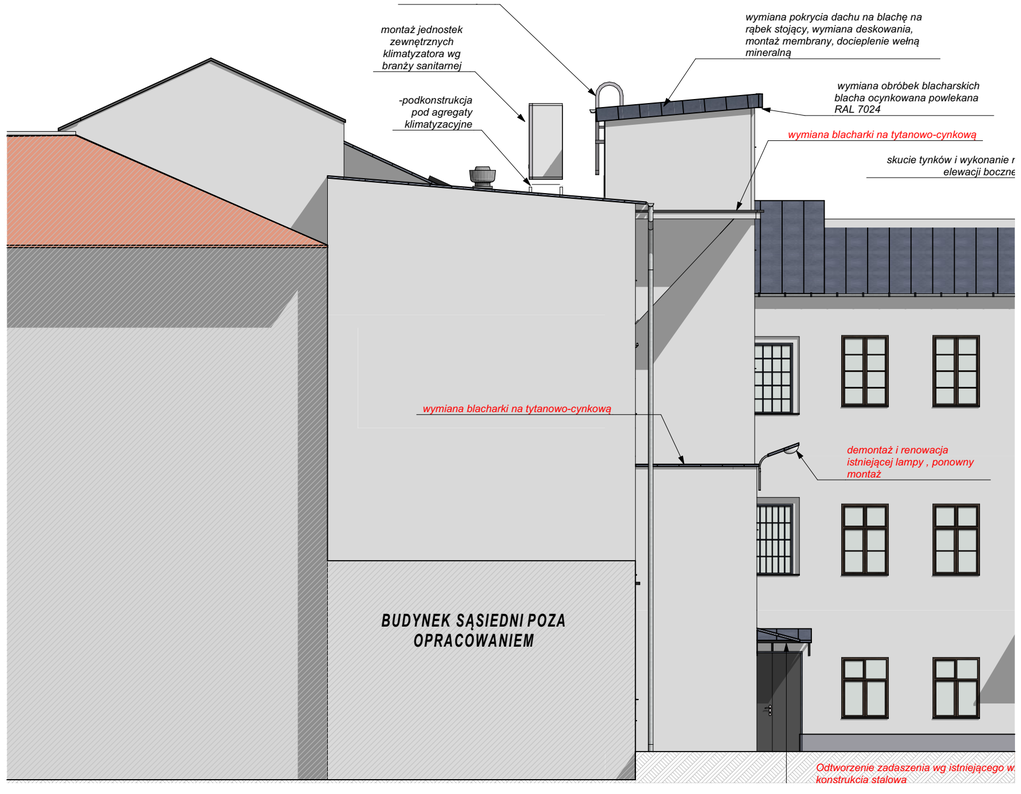


**E-01**
**-**

**Elewacja PŁD-SZYB**
**1:100**




**E-11**
**-**

**Elewacja PŁD**
**1:100**

*UWAGA*
*1. Wszystkie prace wykonać zgodnie ze sztuką budowlaną, obowiązującymi normami oraz instrukcjami producentów.*
*2. W razie wystąpienia problemów nie objętych opracowaniem, należy skontaktować się z projektantem.*
*3. Rzuty, przekroje, rysunki szegółowe (detale) oraz opis techniczny należy łącznie rozpatrywać.*
*4. Przed przystąpieniem do robót budowlanych należy sprawdzić wymiary oraz ilość na miejscu budowy*


PRACOWNIA PROJEKTOWA
**ARCHIDOM**
ul. Środkowa 5, 47-400 Racibórz


PB_projekt

Opracowanie:
mgr inż. **Magdalena Zawojska**

Tytuł rysunku: **ELEWACJE 2**

Tytuł projektu: PROJEKT PRZEBUDOWY I REMONTU BUDYNKU MUZEUM w celu poprawienia dostępności budynku Muzeum Historycznego w Bielsku-Białej - Oddział Stara Fabryka

Nazwa obiektu bud.: Muzeum historyczne

Adres: ul. Żwirki i Wigury 8, 43-300 Bielsko-Biała

Projektant:
mgr inż. arch. **Bernard Łopacz**
Nr 171/91/OP
data sporządzenia 2024.10.25

Dz. nr 216/5, 216/7

Format: 594x297

Projektant sprawdzający:
mgr inż. arch. **Maciej Łopacz**
Nr 38/SLOKK/2023/II
data sporządzenia: 2024.10.25

Skala: 1:100

Nr rys: **P-9**