
ELEWACJE 3

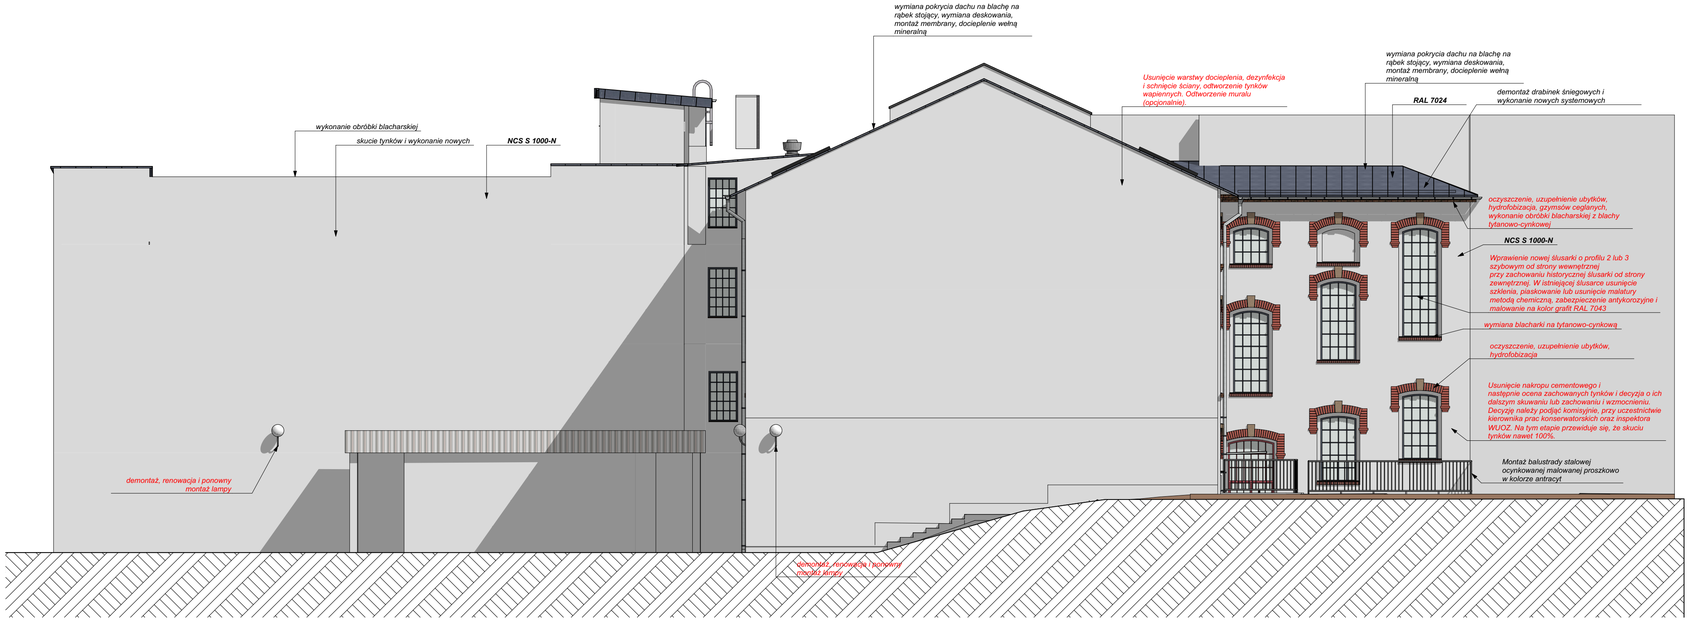



UWAGA
1. Wszystkie prace wykonać zgodnie ze sztuką budowlaną, obowiązującymi normami oraz instrukcjami producentów.
2. W razie wystąpienia problemów nie objętych opracowaniem, należy skontaktować się z projektantem.
3. Rzuty przekrycia, rysunki szczegółowe (detale) oraz opis techniczny należy łącznie rozpatrywać.
4. Przed przystąpieniem do robót budowlanych należy sprawdzić wymiary oraz ilość na miejscu budowy

PRACOWNIA PROJEKTOWA
ARCHIDOM
ul. Środkowa 5, 47-400 Raciborz

PROJEKT TECHNICZNY

Opracowanie:
mgr inż. **Magdalena Zawojska**

Tytuł rysunku: **ELEWACJE 3**

Tytuł projektu: *PROJEKT PRZEBUDOWY I REMONTU BUDYNKU MUZEUM w celu poprawienia dostępności budynku Muzeum Historycznego w Bielsku-Białej - Oddział Stara Fabryka*

Nazwa obiektu bud.: *Muzeum historyczne*

Adres: *ul. Żwirki i Wigury 8, 43-300 Bielsko-Biała*

Projektant:
mgr inż. arch. **Bernard Łopacz**
Nr 171/91/OP
data sporządzenia 2024.10.25

Projektant sprawdzający:
mgr inż. arch. **Maciej Łopacz**
Nr 39/SLOK/2023/W
data sporządzenia: 2024.10.25

Dz. nr 216/5, 216/7
Format: 841x297
Skala: 1:100
Nr rys: **PT11**