

# Detal okna 1

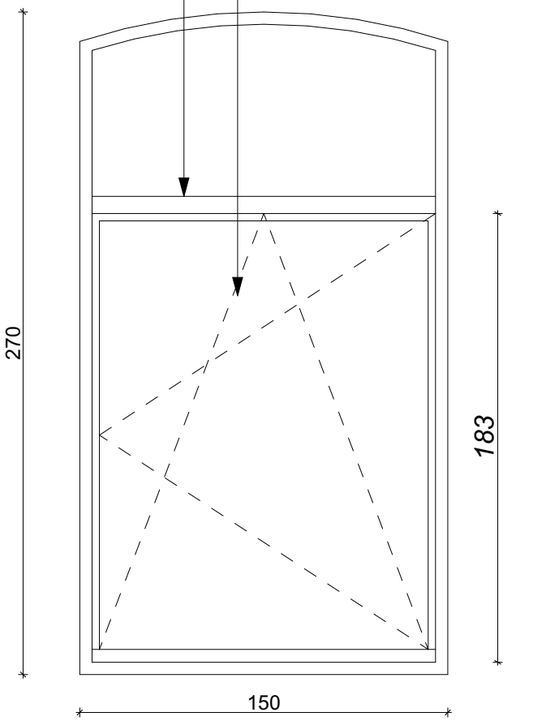



**Okno wewnetrzne**

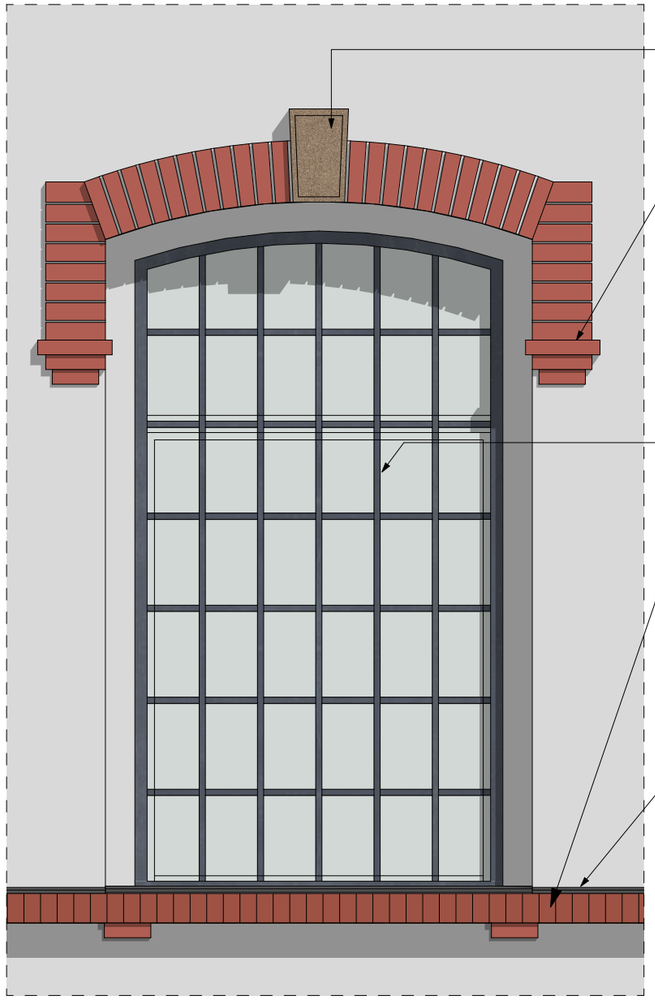


**Okno z od zewnątrz**

*Remont okna*
- *Demontaż szklenia w istniejącej ślusarce i pozostawienie istniejącej stalowej konstrukcji ślusarki*
- *Oczyszczenie istniejącej konstrukcji stalowej okna*
- *Malowanie*
- *Montaż nowej stolarki od strony wewnętrznej*
- *Wymiana obróbek blacharskich*
- *Montaż obróbek i uszczelnienie przestrzeni międzyokiennej*
- *Zachowanie istniejących drewnianych parapetów wewnętrznych i renowacja.*

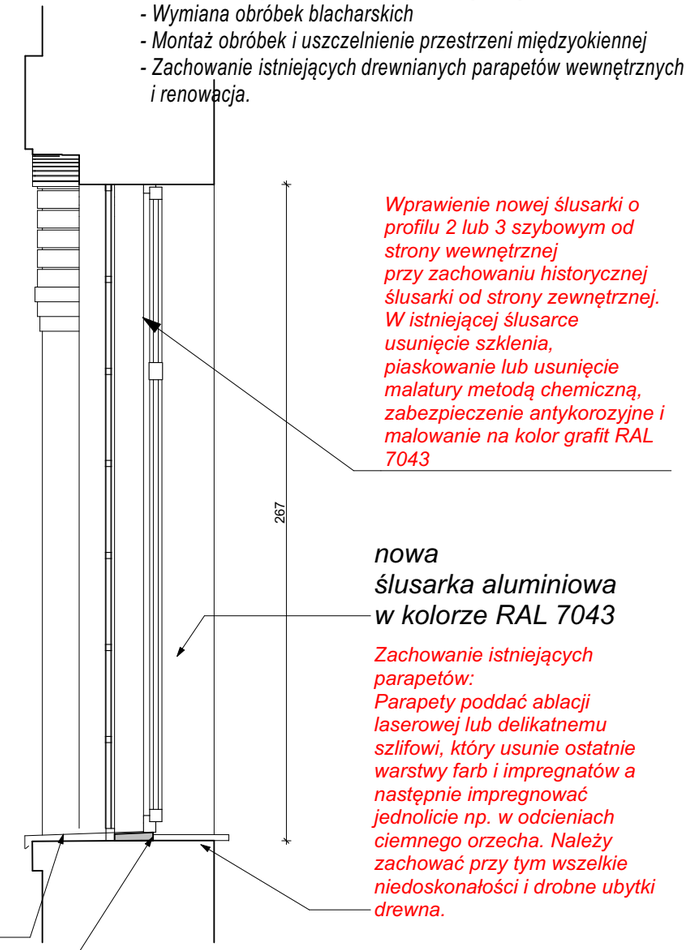


UWAGA
1) Wszystkie prace wykonać zgodnie ze sztuką budowlaną oraz obowiązującymi normami.
2) W razie wystąpienia problemów nie objętych opracowaniem, należy skontaktować się z projektantem.
3) Rzut należy rozpatrywać łącznie z przekrojem, szczegółem oraz opisem.
4) Przed przystąpieniem do robót budowlanych należy sprawdzić wymiary oraz ilości na miejscu budowy.


PRACOWNIA PROJEKTOWA
**ARCHIDOM**
ul. Środkowa 5, 47-400 Racibórz


PROJEKT TECHNICZNY

Opracowanie:
mgr inż. **Magdalena Zawojska**

Tytuł rysunku: **Detal okna 1**

Tytuł projektu: PROJEKT PRZEBUDOWY I REMONTU BUDYNKU MUZEUM w celu poprawienia dostępności budynku Muzeum Historycznego w Bielsku-Białej - Oddział Stara Fabryka

Nazwa obiektu bud.: Muzeum historyczne

Adres: ul. Żwirki i Wigury 8, 43-300 Bielsko-Biała

Projektant:
mgr inż. arch. **Bernard Łopacz**
Nr 171/91/OP
data sporządzenia 2024.10.25

Dz. nr 216/5, 216/7

Format: A3

Projektant sprawdzający:
mgr inż. arch. **Maciej Łopacz**
Nr 38/SLOKK/2023/II
data sporządzenia: 2024.10.25

Skala: 1:25

Nr rys: **PT14**