Detal okna 2


Remont okna
- *Demontaż szklenia w istniejącej stolarce i pozostawienie istniejącej stalowej konstrukcji ślusarki*
- *Oczyszczenie istniejącej konstrukcji stalowej okna*
- *Malowanie*
- *Montaż nowej stolarki od strony wewnętrznej*
- *Wymiana parapetów*
- *Montaż obróbek i uszczelnienie przestrzeni międzyokiennej*

istniejąca stolarka do oczyszczenia i pomalowania na kolor RAL 7043


oczyszczenie zwornika kamiennego impregnacja

oczyszczenie opaski ceglanej impregnacja

sktzydło uchylne

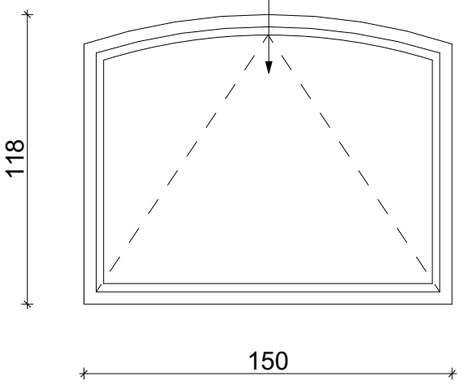

Okno wewnetrzne

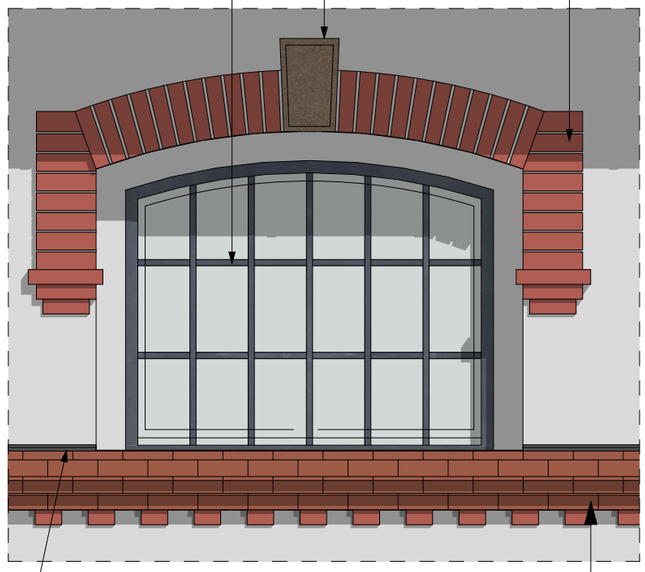

Okno z od zewnątrz


wymiana obróbek gzymsu na blachę tytan-cynk

oczyszczenie gzymsu ceglanego, uzupełnienie ubytków, hydrofobizacja

wymiana obróbek gzymsu na blachę tytanowo-cynkową w kolorze naturalnej blachy

Wprawienie nowej ślusarki o profilu 2 lub 3 szybowym od strony wewnętrznej przy zachowaniu historycznej ślusarki od strony zewnętrznej. W istniejącej ślusarce usunięcie szklenia, piaskowanie lub usunięcie malatury metodą chemiczną, zabezpieczenie antykorozyjne i malowanie na kolor grafit RAL 7043

Zachowanie istniejących parapetów: Parapety poddać ablacji laserowej lub delikatnemu szlifowi, który usunie ostatnie warstwy farb i impregnatów a następnie impregnować jednolicie np. w odcieniach ciemnego orzecha. Należy zachować przy tym wszelkie niedoskonałości i drobne ubytki drewna

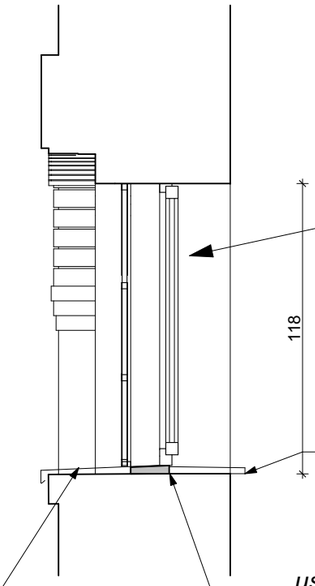

uszczelnienie przestrzeni między oknami i wykonanie obróbki

UWAGA
1) Wszystkie prace wykonać zgodnie ze sztuką budowlaną oraz obowiązującymi normami.
2) W razie wystąpienia problemów nie objętych opracowaniem, należy skontaktować się z projektantem.
3) Rzut należy rozpatrywać łącznie z przekrojem, szczegółem oraz opisem.
4) Przed przystąpieniem do robót budowlanych należy sprawdzić wymiary oraz ilości na miejscu budowy.

PRACOWNIA PROJEKTOWA
ARCHIDOM
ul. Środkowa 5, 47-400 Racibórz

PROJEKT TECHNICZNY

Opracowanie:
mgr inż. **Magdalena Zawojska**

Tytuł rysunku: **Detal okna 2**

Tytuł projektu: PROJEKT PRZEBUDOWY I REMONTU BUDYNKU MUZEUM w celu poprawienia dostępności budynku Muzeum Historycznego w Bielsku-Białej - Oddział Stara Fabryka

Nazwa obiektu bud.: Muzeum historyczne

Adres: ul. Żwirki i Wigury 8, 43-300 Bielsko-Biała

Projektant:
mgr inż. arch. **Bernard Łopacz**
Nr 171/91/OP
data sporządzenia 2024.10.25

Dz. nr 216/5, 216/7

Format: A3

Projektant sprawdzający:
mgr inż. arch. **Maciej Łopacz**
Nr 38/SLOKK/2023/II
data sporządzenia: 2024.10.25

Skala: 1:25

Nr rys: **PT15**