
PRZEKRÓJ 3-3

ZAKRES PRAC NA DACHU
-pokrycia dachu blacha na rąbek stojący (blacha aluminiowa powlekana- dodatkowo wymiana deskowania, montaż folii paroszczelnej, docieplenie dachu wełną mineralną, montaż folii paroprzepuszczalnej wiatroszczelnej, deskowanie, membrana, blacha aluminiowa na łącznikach ze stali nierdzewnej)
- wymiana obróbek blacharskich
- wymiana okien połaciowych (demontaż istniejących pokryw)
- montaż drabinki
- montaż zewnętrznej jednostki klimatyzacji (wg branży sanitarnej)
- wykonanie podkonstrukcji pod tą jednostkę
- wymiana rynien i rur spustowych
- montaż kominka higrosterowalnego (podłączenie do toalety na II p)
- wymiana istniejących lamp (wg branży elektrycznej)

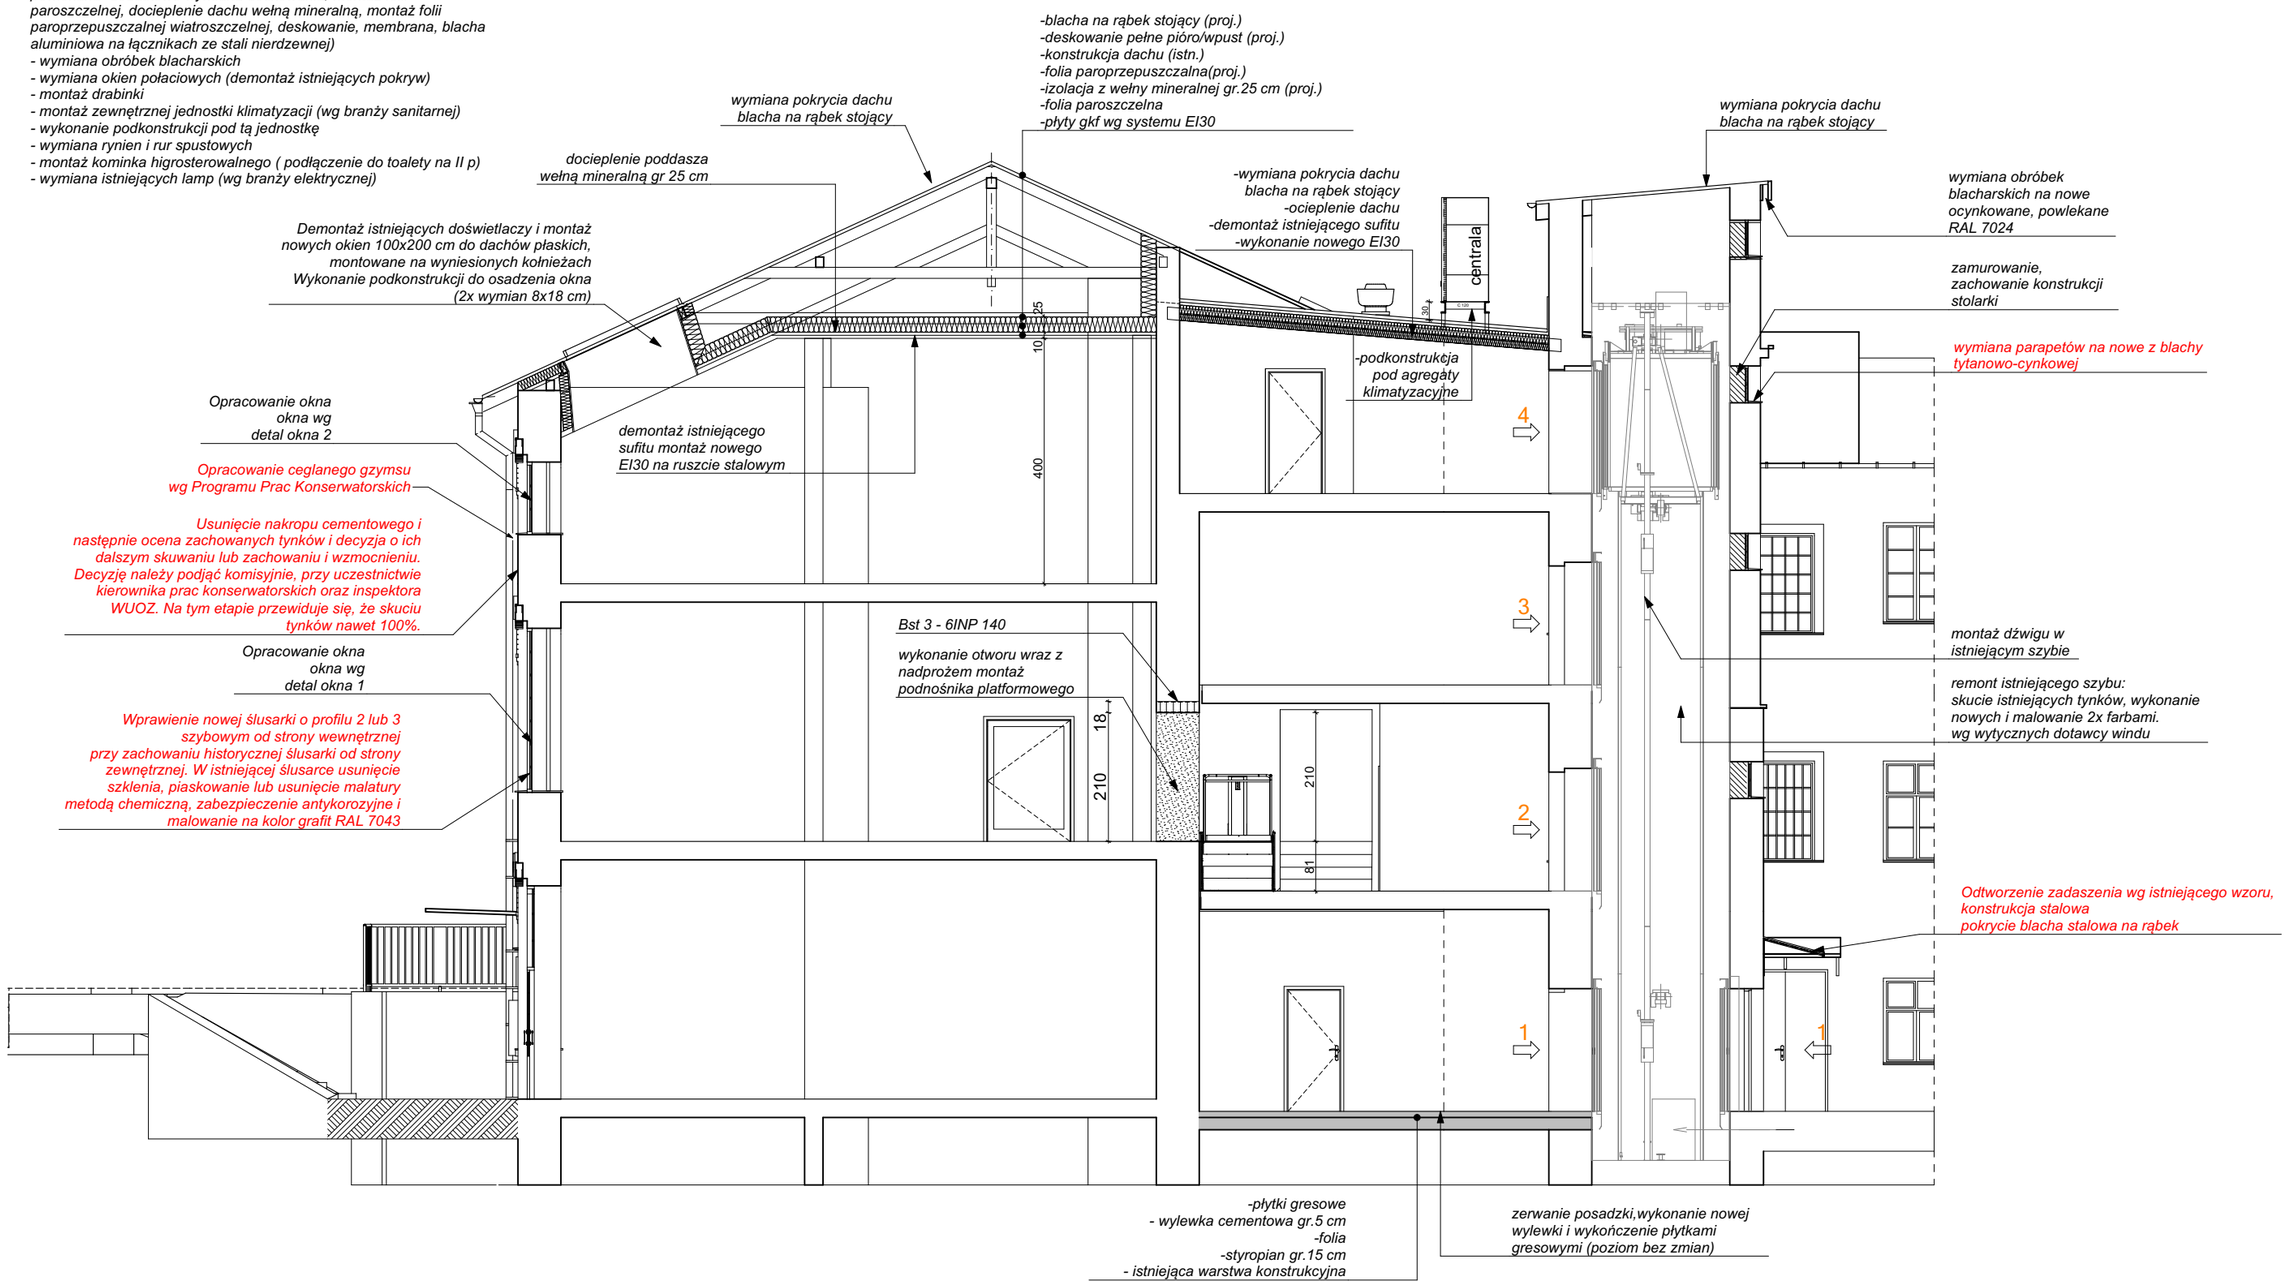

UWAGA
1) Wszystkie prace wykonać zgodnie ze sztuką budowlaną oraz obowiązującymi normami.
2) W razie wystąpienia problemów nie objętych opracowaniem, należy skontaktować się z projektantem.
3) Rzut należy rozpatrywać łącznie z przekrojem, szczegółem oraz opisem.
4) Przed przystąpieniem do robót budowlanych należy sprawdzić wymiary oraz ilości na miejscu budowy.

PRACOWNIA PROJEKTOWA
ARCHIDOM
ul. Środkowa 5, 47-400 Racibórz

PROJEKT TECHNICZNY

Opracowanie:
mgr inż. **Magdalena Zawojska**

Tytuł rysunku: **PRZEKRÓJ 3-3**

Tytuł projektu: PROJEKT PRZEBUDOWY I REMONTU BUDYNKU MUZEUM w celu poprawienia dostępności budynku Muzeum Historycznego w Bielsku-Białej - Oddział Stara Fabryka

Nazwa obiektu bud.: Muzeum historyczne

Adres: ul. Żwirki i Wigury 8, 43-300 Bielsko-Biała

Projektant:
mgr inż. arch. **Bernard Łopacz**
Nr 171/91/OP
data sporządzenia 2024.10.25

Dz. nr 216/5, 216/7

Format: A3

Projektant sprawdzający:
mgr inż. arch. **Maciej Łopacz**
Nr 38/SLOKK/2023/II
data sporządzenia: 2024.10.25

Skala: 1:100

Nr rys: **PT8**