
SERWEROWA SZAFA RAMOWA WISZĄCA, 12U/600/450

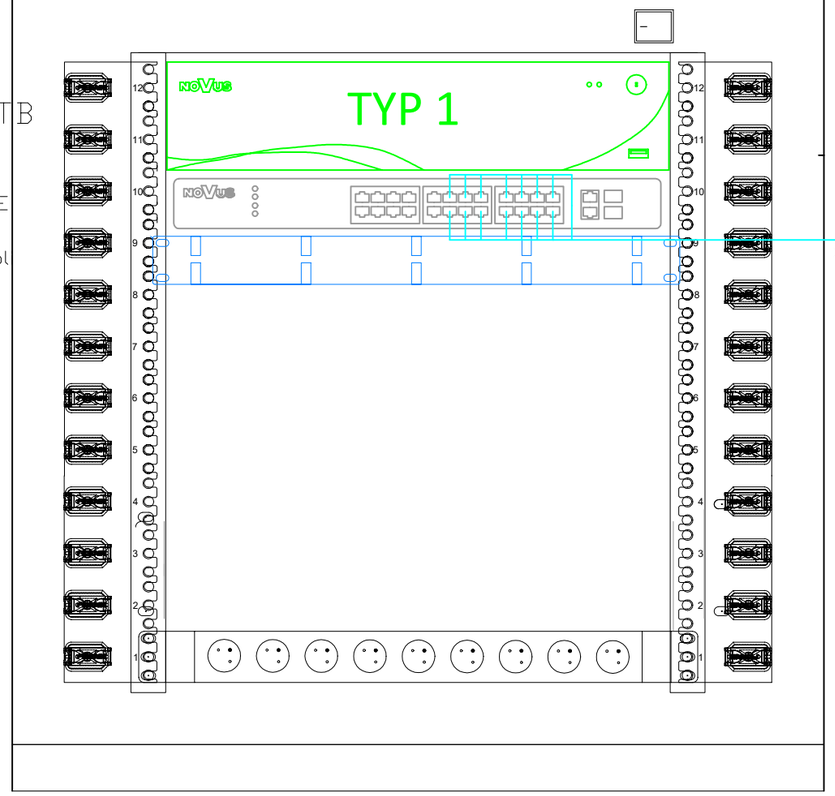


Rejestrator CCTV+DYSK 25TB

Switch 24 kanałowy PoE

Organizator kabl

x14 Kabel F/FTP kat.6,
LSZH, B2ca

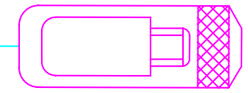

14x kamera zewnętrzna kopułkowa
5MPX 2,8-12mm

PRACOWNIA PROJEKTOWA
ARCHIDOM
ul. Środkowa 5, 47-400 Racibórz

PTW_projekt

Opracowanie:
mgr inż. ***Mikołaj Pruchnicki***

Tytuł rysunku: ***Schemat szafy RACK CCTV - Niskieprądy***

Tytuł projektu: *Remont budynku wraz z dobudową windy oraz pochylni*

Nazwa obiektu bud.: *Muzeum historyczne*

Adres: *ul. Żwirki i Wigury 8, 43-300 Bielsko-Biała*

Projektant:
mgr inż. MARCIN GLINKA
Nr SLK/9475/PWBE/21
data sporządzenia 2024.10.17

Dz. nr *216/5, 216/7*

Format: *A3*

Projektant sprawdzający:
mgr inż. ŁUKASZ MAZUREK
Nr SLK/9713/PWBE/21
data sporządzenia: 2024.10.17

Skala: *1:100*

Nr rys: ***IE-302***