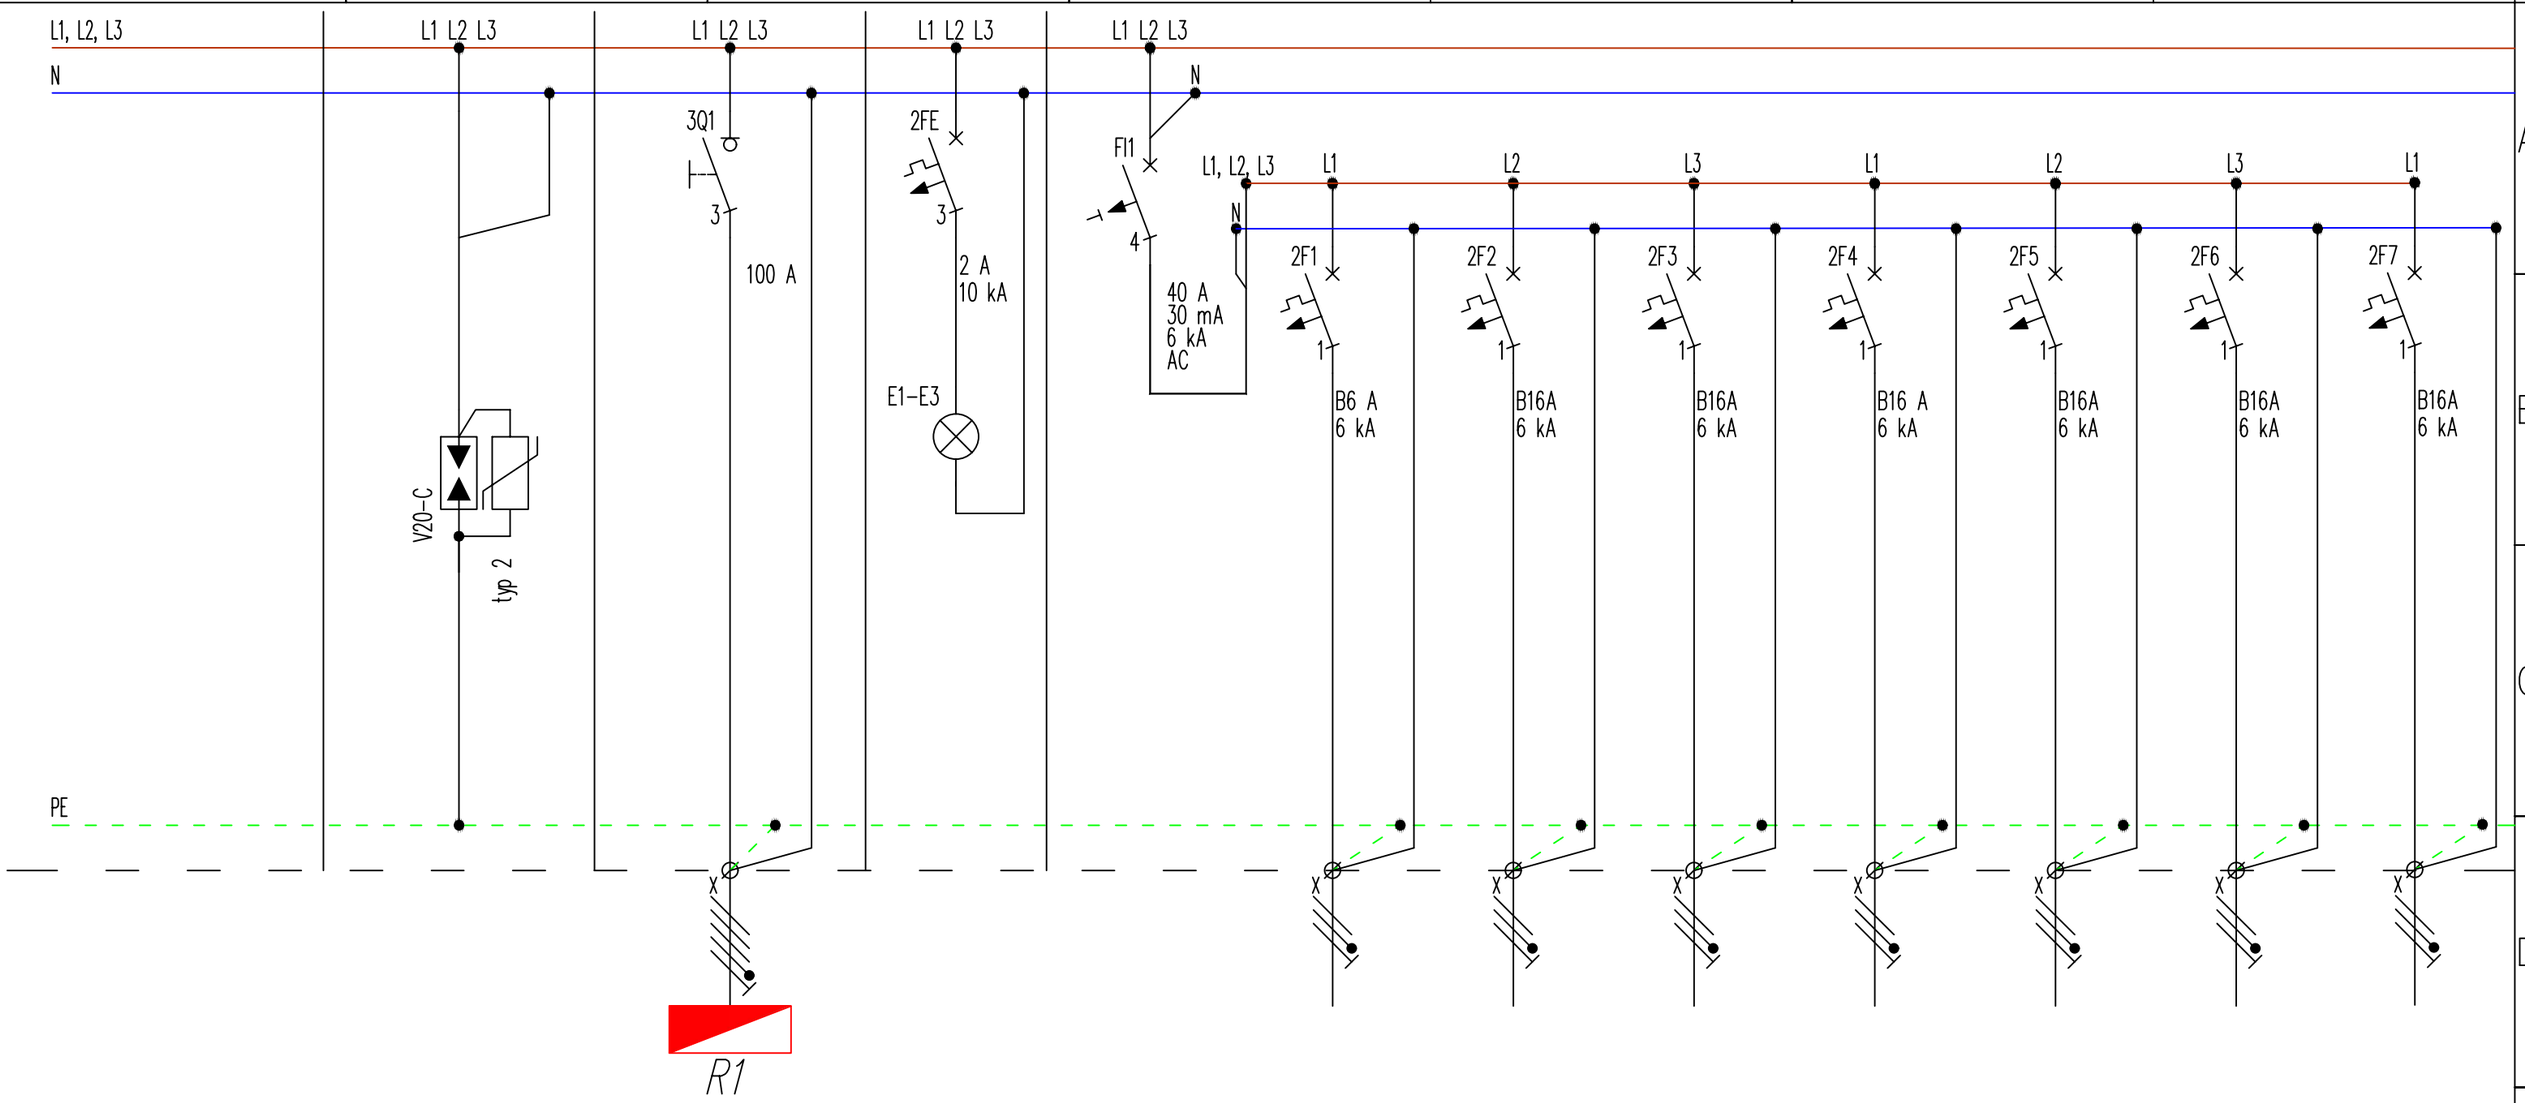


Adres obwodu	SA	R1/R1.k	E		Oś I	Oś II	Oś III	Gn	Gn	Gn	12
Ilość elementów	1	1	1								
Moc zainstalowana [kW]											
Parametry przewodu/kabla elektroenergetycznego	Istniejący przewód	Istniejąca linia zasilania	Istniejący przewód								
Nazwa odbiornika energii elektrycznej/aparatu	istniejący Ochronnik przeciwprzepięciowy	Człon zasilający zasilanie z istniejącej R1	Istniejące Lampki kontrolne		Istniejące zasilanie oświetlenia rozdzielnicy R1.k	Istniejące zasilanie oświetlenia rozdzielnicy R1.k	Istniejące zasilanie oświetlenia rozdzielnicy R1.k	Istniejące zasilanie gniazd rozdzielnicy R1.k	Istniejące zasilanie gniazd rozdzielnicy R1.k	Istniejące zasilanie gniazd rozdzielnicy R1.k	Istniejące zasilanie gniazd rozdzielnicy R1.k
Lokalizacja											

PROJEKTOWAŁ:	SPRAWDZIŁ:	ASYSTENT PROJEKTANTA:	DATA:	BRANŻA:	NAZWA RYSUNKU:	NUMER RYSUNKU:	NUMER ARKUSZA:	REWIZJA:	SKALA:	FAZA:
mgr inż. Marcin Glinka SLK/9475/PWBE/23	mgr inż. Łukasz Mazurek SLK/9713/PWBE/23		10.2024	E	Rozdzielnica obiektowa R1.k Schemat strukturalny	IE-501	02/03		-	PTW