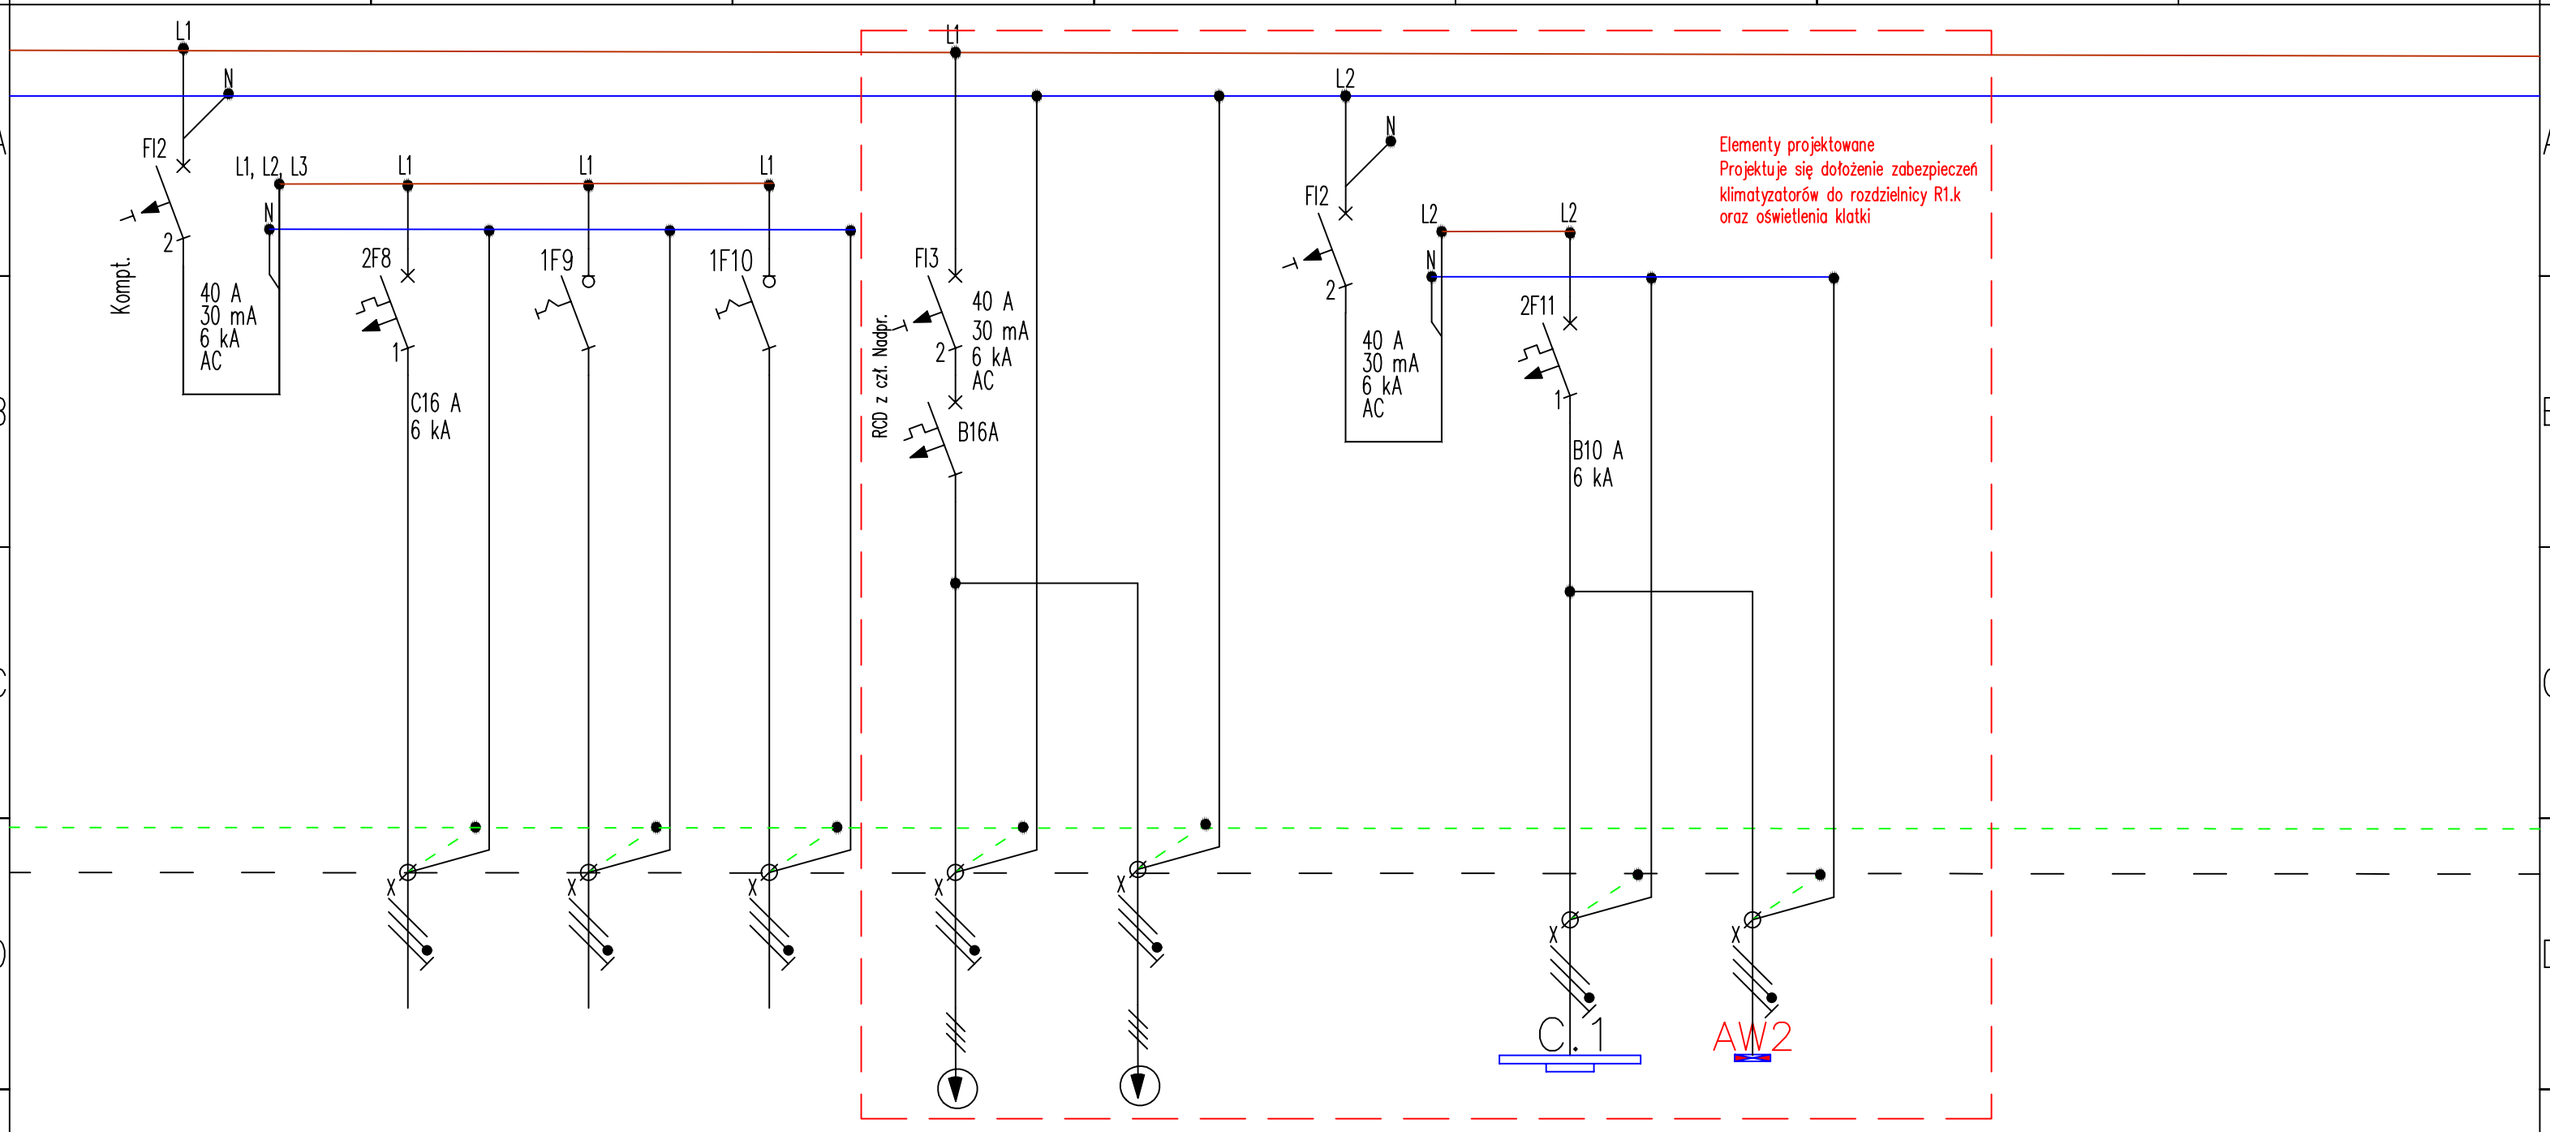


Adres obwodu	1	R	R	R1.k/jwk.1	R1.k/jwk.2		R1.k/Oś.kl	R1.k/jwk.2	
Ilość elementów				1	1		8	6	
Moc zainstalowana [kW]				0,025	0,020		0,160	0,056	
Parametry przewodu/kabla elektroenergetycznego				N2XH-J 3x2,5	N2XH-J 3x2,5		N2XH-J 3x1,5	N2XH-J 3x1,5	
Nazwa odbiornika energii elektrycznej/aparatu	Istniejące zasilanie rozdzielnicy R1.k	Istniejący rozłącznik rozdzielnicy R1.k	Istniejący rozłącznik rozdzielnicy R1.k	Zasilanie jedn. wewnętrznej klimatyzatora	Zasilanie jedn. wewnętrznej klimatyzatora		Zasilanie opraw oświetlenia podstawowego	Zasilanie opraw oświetlenia awaryjnego	
Lokalizacja							klatka schodowa	klatka schodowa	

PROJEKTOWAŁ:	SPRAWDZIŁ:	ASYSTENT PROJEKTANTA:	DATA:	BRANŻA:	NAZWA RYSUNKU:	NUMER RYSUNKU:	NUMER ARKUSZA:	REWIZJA:	SKALA:	FAZA:
mgr inż. Marcin Glinka SLK/9475/PWBE/23	mgr inż. Łukasz Mazurek SLK/9713/PWBE/23		10.2024	E	Rozdzielnica obiektowa R1.k Schemat strukturalny	IE-501	03/03		-	PTW