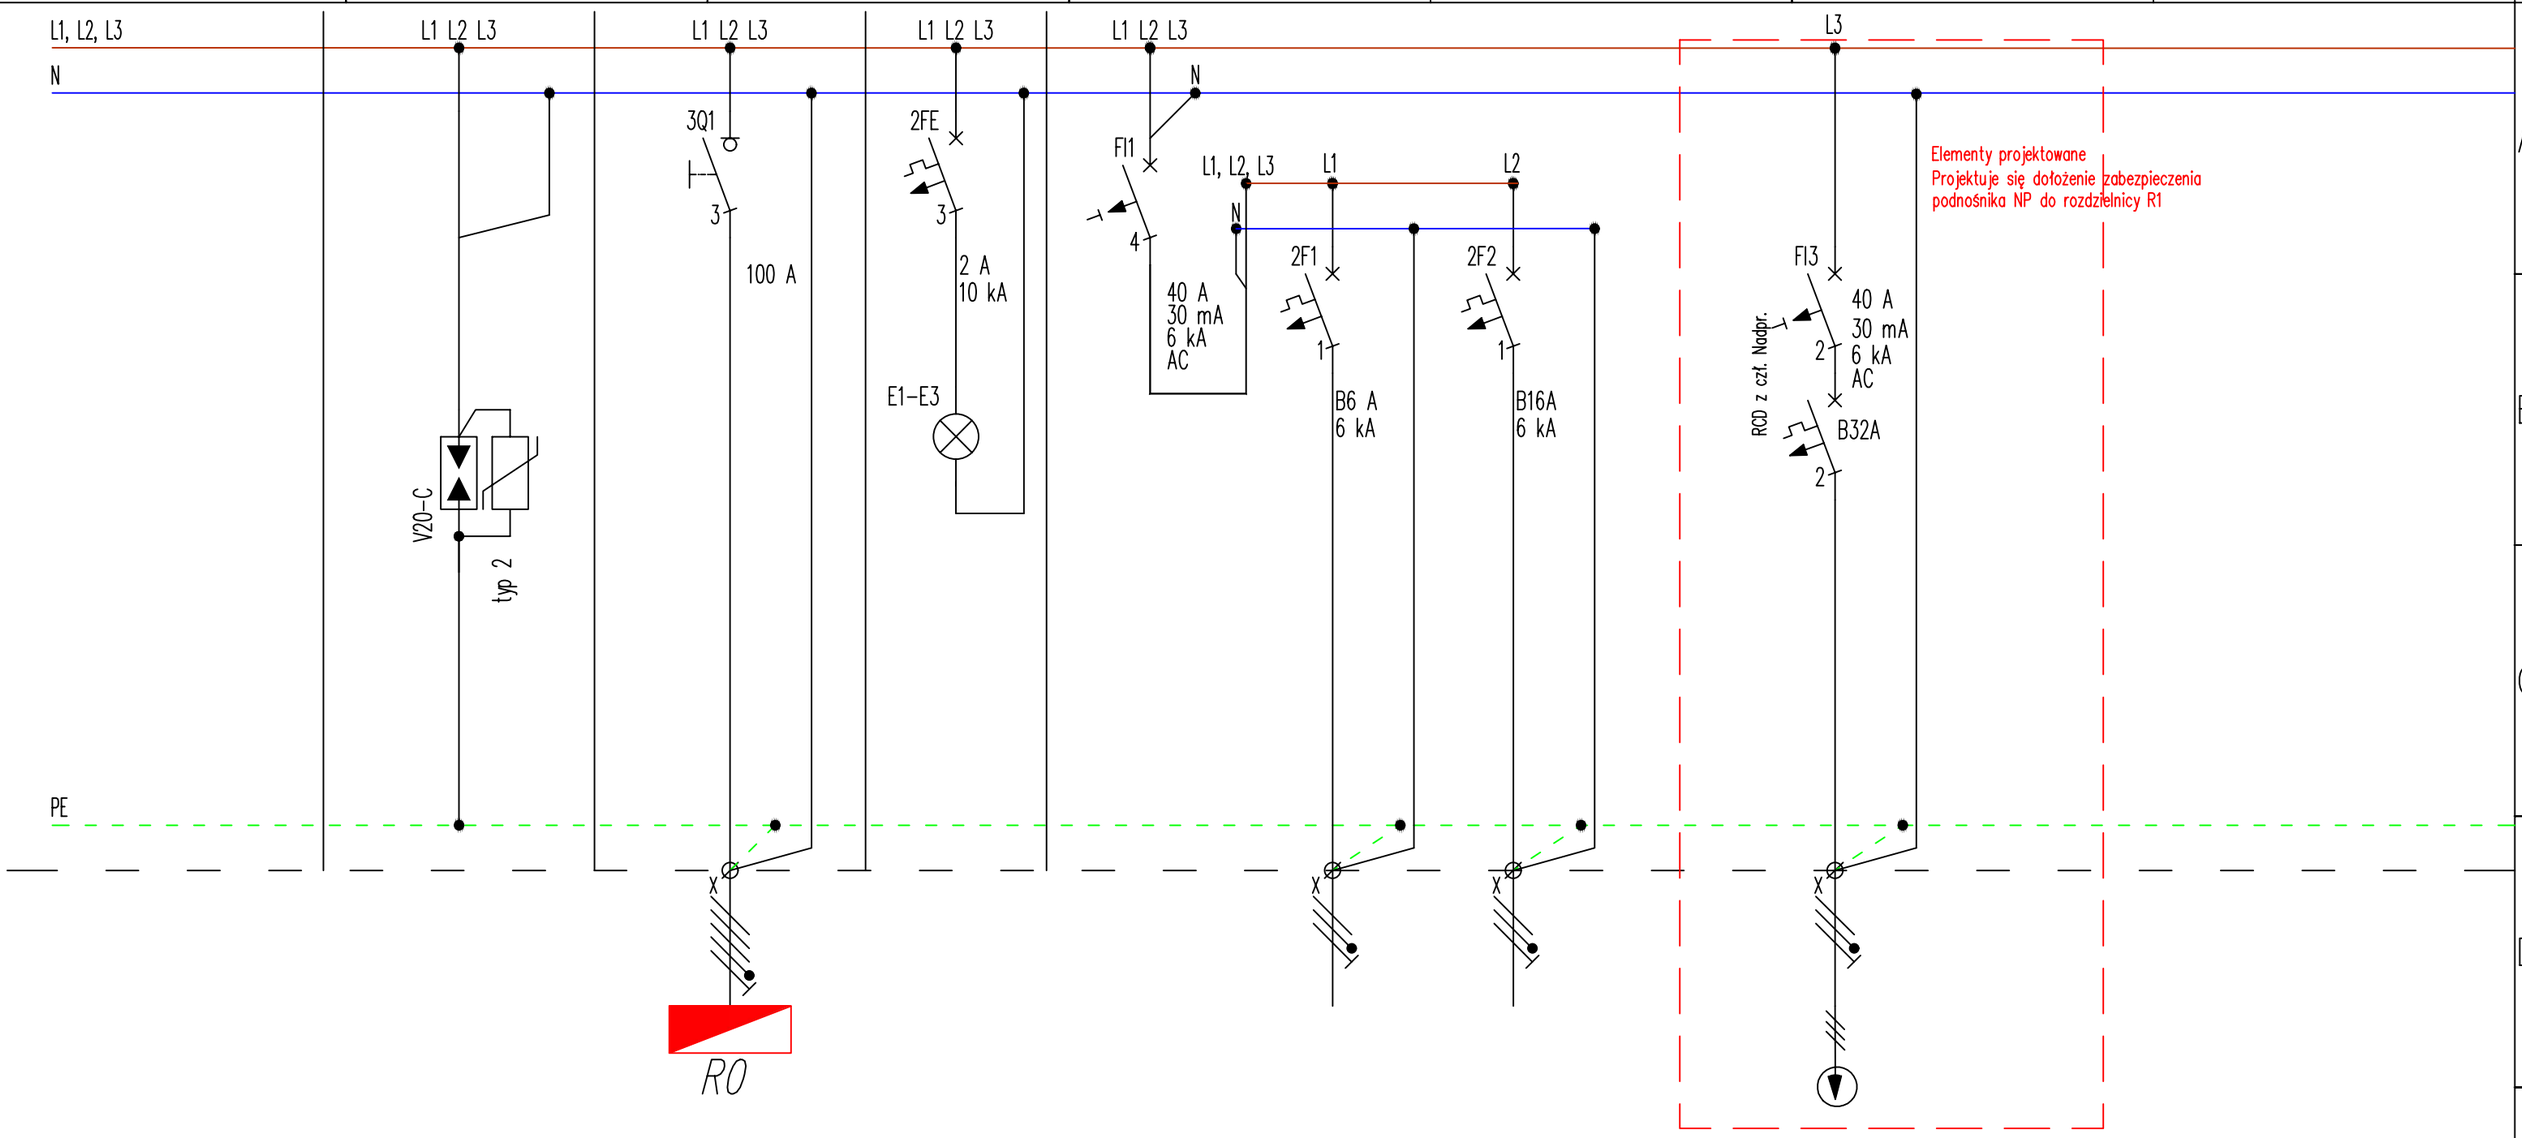


Adres obwodu	SA	R0/R1	E				R1/podnośnik1	
Ilość elementów	1	1	1				1	
Moc zainstalowana [kW]								
Parametry przewodu/kabla elektroenergetycznego	Istniejący przewód	Istniejąca linia zasilania	Istniejący przewód				N2XH-J 3x4	
Nazwa odbiornika energii elektrycznej/aparatu	istniejący Ochronnik przeciwprzepięciowy	Człon zasilający zasilanie z istniejącej żeliwnej rozdzielnicy R0 przemysłowej parteru	Istniejące Lampki kontrolne		Istniejące obwody rozdzielnicy R1	Istniejące obwody rozdzielnicy R1	Zasilanie podnośnika osób NP	
Lokalizacja							p 2.2	

PROJEKTOWAŁ:	SPRAWDZIŁ:	ASYSTENT PROJEKTANTA:	DATA:	BRANŻA:	NAZWA RYSUNKU:	NUMER RYSUNKU:	NUMER ARKUSZA:	REWIZJA:	SKALA:	FAZA:
mgr inż. Marcin Glinka SLK/9475/PWBE/23	mgr inż. Łukasz Mazurek SLK/9713/PWBE/23		10.2024	E	Rozdzielnica obiektowa R1 Schemat strukturalny	IE-502	02/02		-	PTW