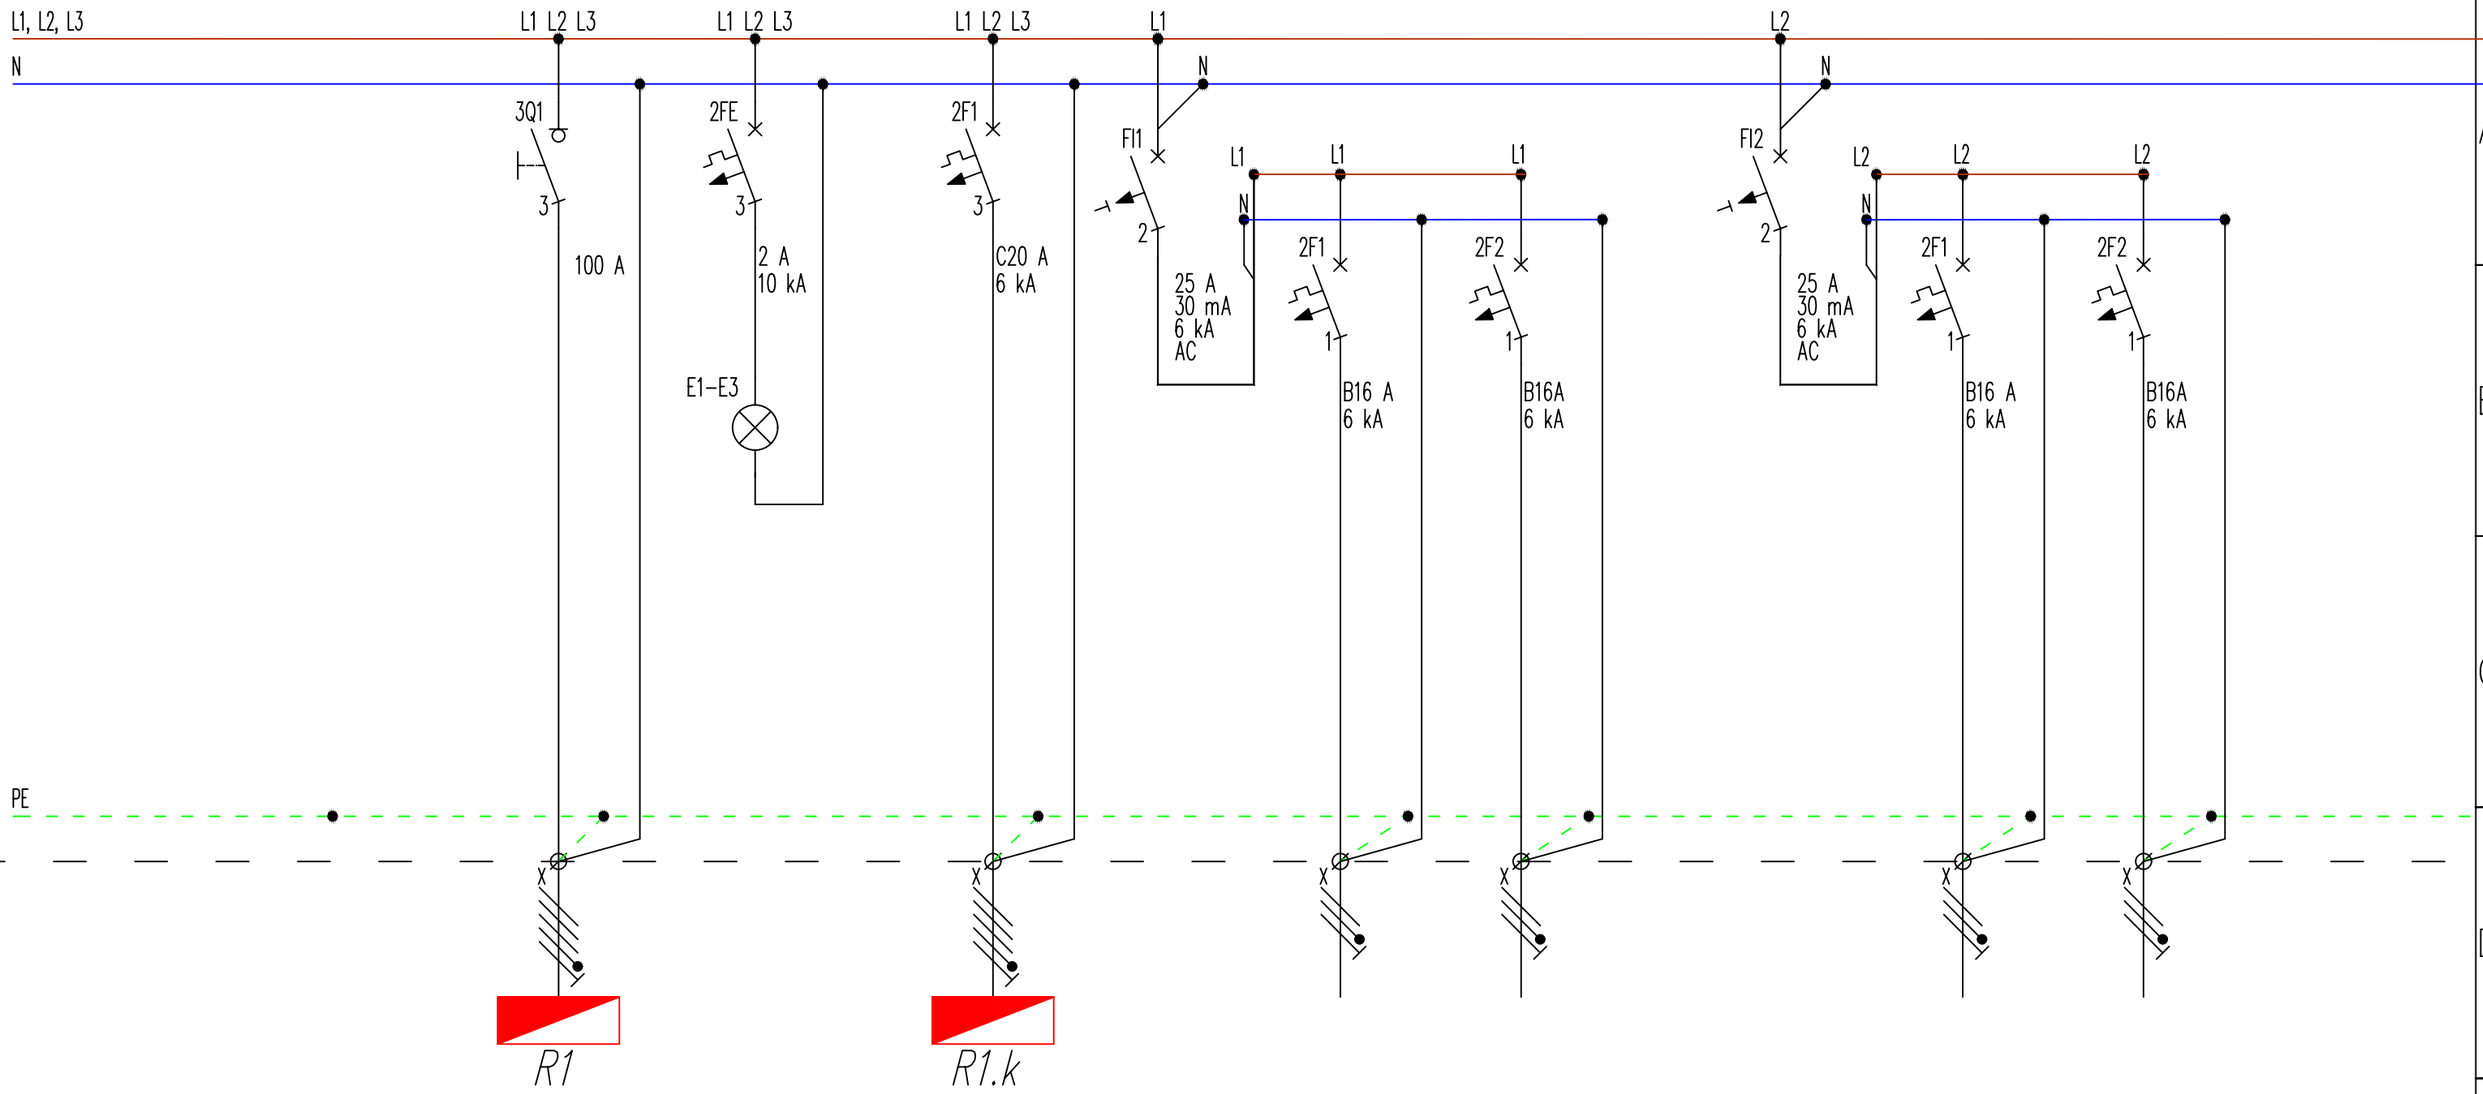


Adres obwodu		R1/ROK	E	Rozdz kierown							
Ilość elementów		1	1	1							
Moc zainstalowana [kW]											
Parametry przewodu/kabla elektroenergetycznego		Istniejąca linia zasilania	Istniejący przewód	istniejący przewód zasilający							
Nazwa odbiornika energii elektrycznej/aparatu		Człon zasilajgy zasilanie z istniejącej żeliwnej rozdzielnicy R1 przemysłowej piętra	Istniejące Lampki kontrolne	istniejące zabezp. rozdzielnicy kierowniczej R1.k		Istniejące obwody rozdzielnicy ROK	Istniejące obwody rozdzielnicy ROK		Istniejące obwody rozdzielnicy ROK	Istniejące obwody rozdzielnicy ROK	
Lokalizacja											

PROJEKTOWAŁ:	SPRAWDZIŁ:	ASYSTENT PROJEKTANTA:	DATA:	BRANŻA:	NAZWA RYSUNKU:	NUMER RYSUNKU:	NUMER ARKUSZA:	REWIZJA:	SKALA:	FAZA:
mgr inż. Marcin Glinka SLK/9475/PWBE/23	mgr inż. Łukasz Mazurek SLK/9713/PWBE/23		10.2024	E	Rozdzielnica obiektowa ROK Schemat strukturalny	IE–503	02/03		–	PTW