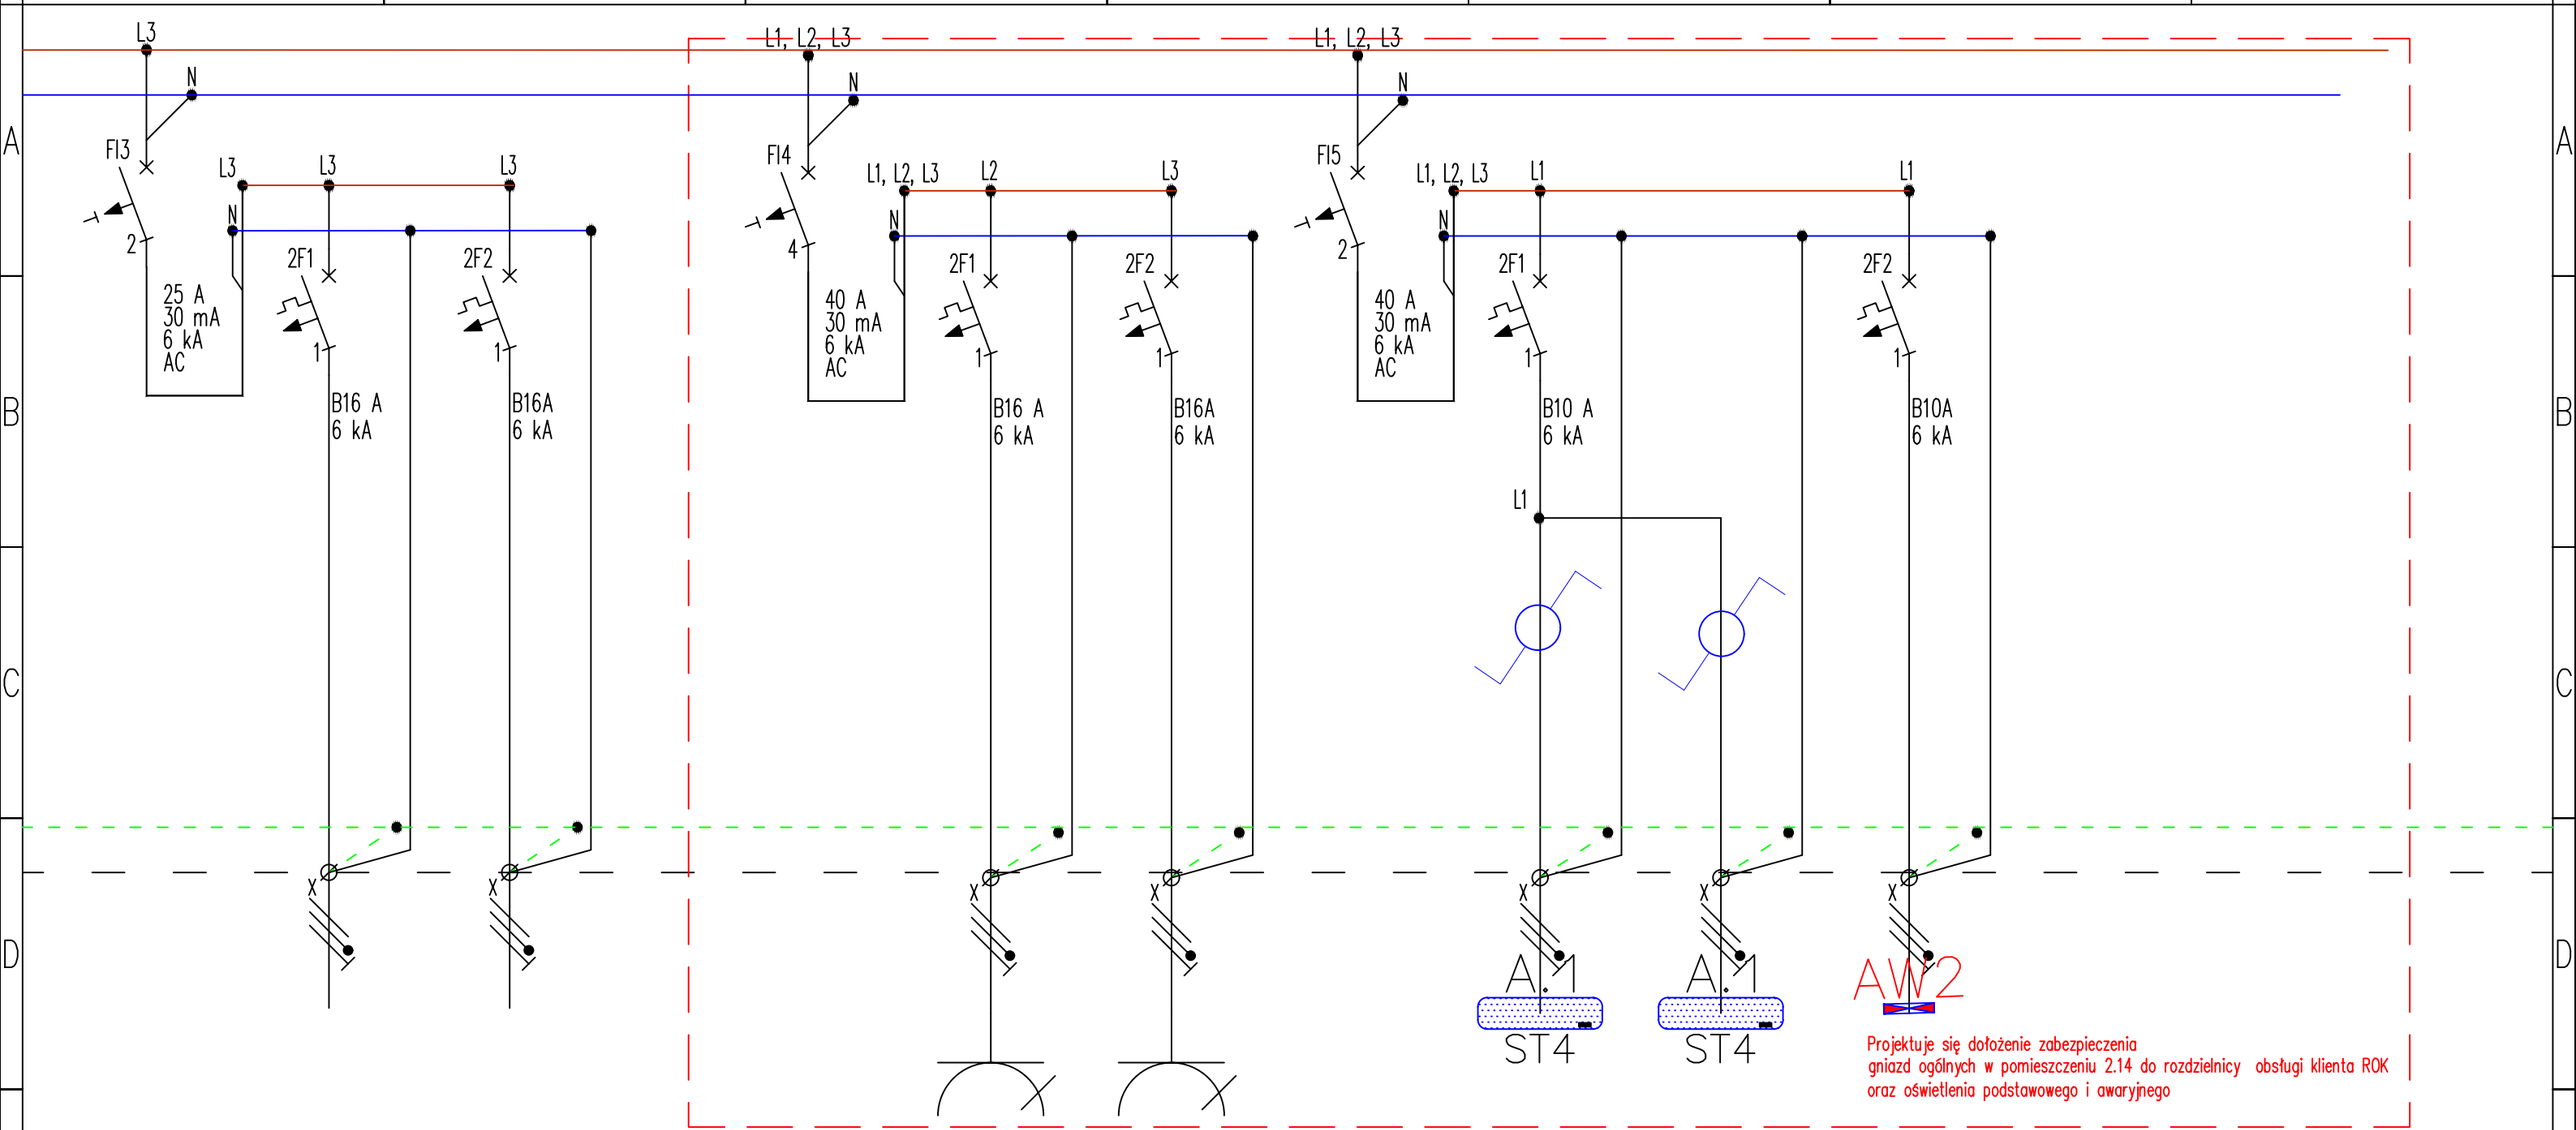


				ROK/1g	ROK/2g		ROK/1o	ROK/2o	ROK/aw	
				6	6		8	8	4	
				1,2	1,2		0,152	0,152	0,024	
				N2XH-J 3x2,5	N2XH-J 3x2,5		N2XH-J 3x1,5	N2XH-J 3x1,5	N2XH-J 3x2,5	
	Istniejące obwody rozdzielnicy ROK	Istniejące obwody rozdzielnicy ROK		Proj. Zas gniazd ogólnych	Proj. Zas gniazd ogólnych		Proj. Zas opraw oświetleniowych	Proj. Zas opraw oświetleniowych	Proj. Zas gniazd ogólnych	
				P 2.14	P 2.14		P 2.14	P 2.14	P 2.14	

PROJEKTOWAŁ:	SPRAWDZIŁ:	ASYSTENT PROJEKTANTA:	DATA:	BRANŻA:	NAZWA RYSUNKU:	NUMER RYSUNKU:	NUMER ARKUSZA:	REWIZJA:	SKALA:	FAZA:
mgr inż. Marcin Glinka SLK/9475/PWBE/23	mgr inż. Łukasz Mazurek SLK/9713/PWBE/23		10.2024	E	Rozdzielnica obiektowa ROK Schemat strukturalny	IE-503	03/03		-	PTW