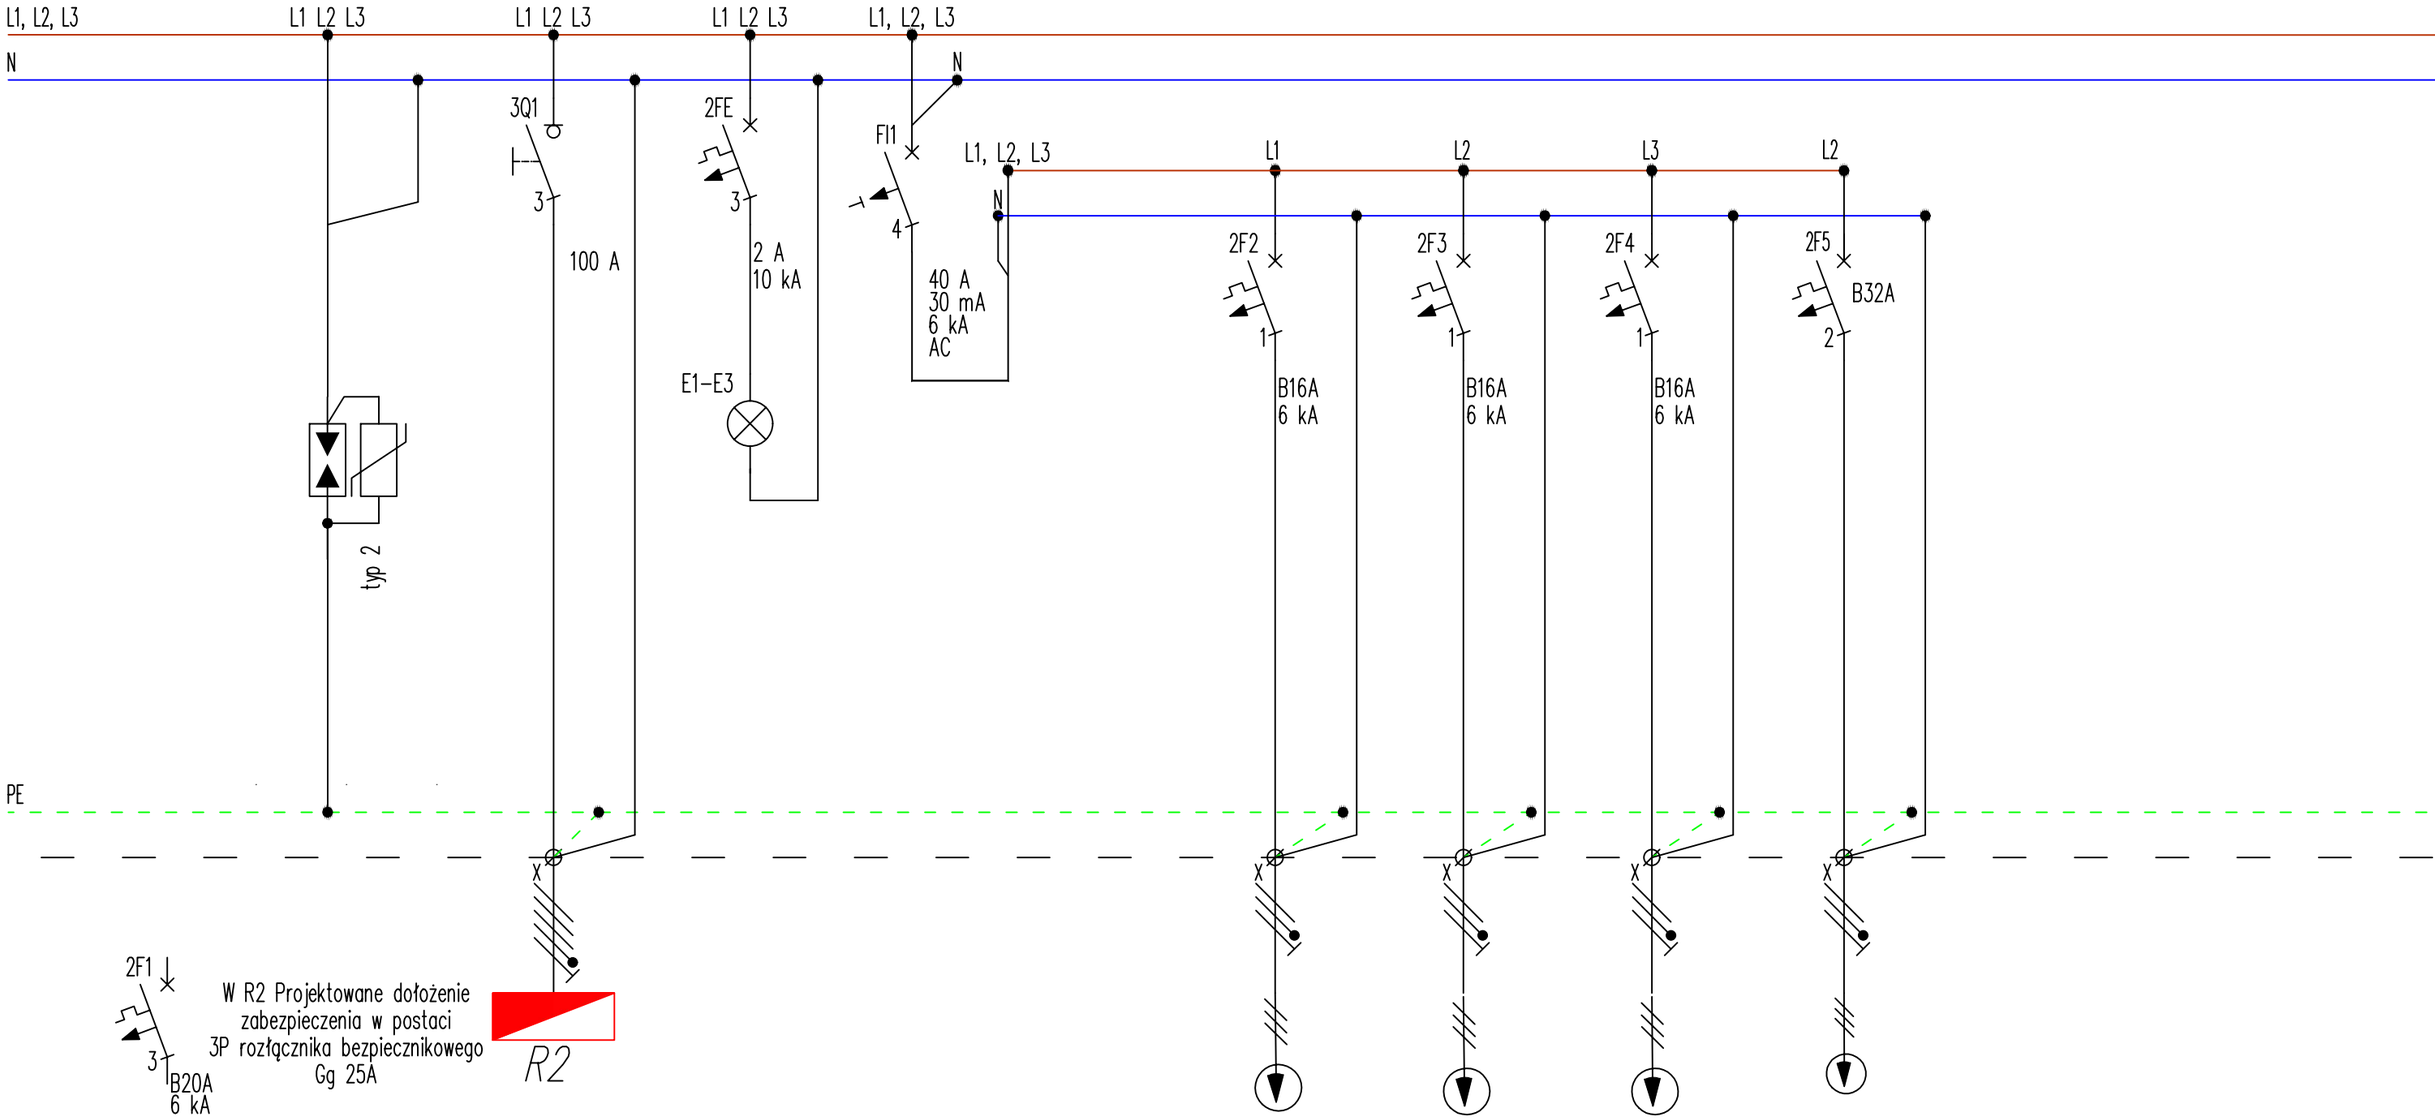


Adres obwodu	SA	R2/R2.1	E		R2.1/jwk1.1–1.4	R2.1/jwk2.1–2.5	R2.1/jwk3.1–3.6	R1/podnośnik2	
Ilość elementów	1	1	1		4	5	6	1	
Moc zainstalowana [kW]	–		–		0,036	0,2	0,330	2	
Parametry przewodu/kabla elektroenergetycznego	5x(LgY 1x16)	Proj. Linia zas. N2XH–J 5x4	2x(LgY 1x1,5)		N2XH–J 3x2,5	N2XH–J 3x2,5	N2XH–J 3x2,5	N2XH–J 3x4	
Nazwa odbiornika energii elektrycznej/aparatu	Ochronnik przeciwprzepięciowy	Człon zasilający zasilanie z istniejącej rozdzielnicy galerii R2	Lampki kontrolne		Zasilanie jednostek wewnętrznych klimy	Zasilanie jednostek wewnętrznych klimy	Zasilanie Jednostek wewnętrznych klimy	Zasilanie podnośnika osób NP	
Lokalizacja	....		....		Pom 2.2	Pom 2.14, 2.5, 2,4	Pom 2.1	p 2.2	

PROJEKTOWAŁ:	SPRAWDZIŁ:	ASYSTENT PROJEKTANTA:	DATA:	BRANŻA:	NAZWA RYSUNKU:	NUMER RYSUNKU:	NUMER ARKUSZA:	REWIZJA:	SKALA:	FAZA:
mgr inż. Marcin Glinka SLK/9475/PWBE/23	mgr inż. Łukasz Mazurek SLK/9713/PWBE/23		10.2024	E	Rozdzielnica obiektowa R2.1 Schemat strukturalny	IE–504	02/03		–	PTW