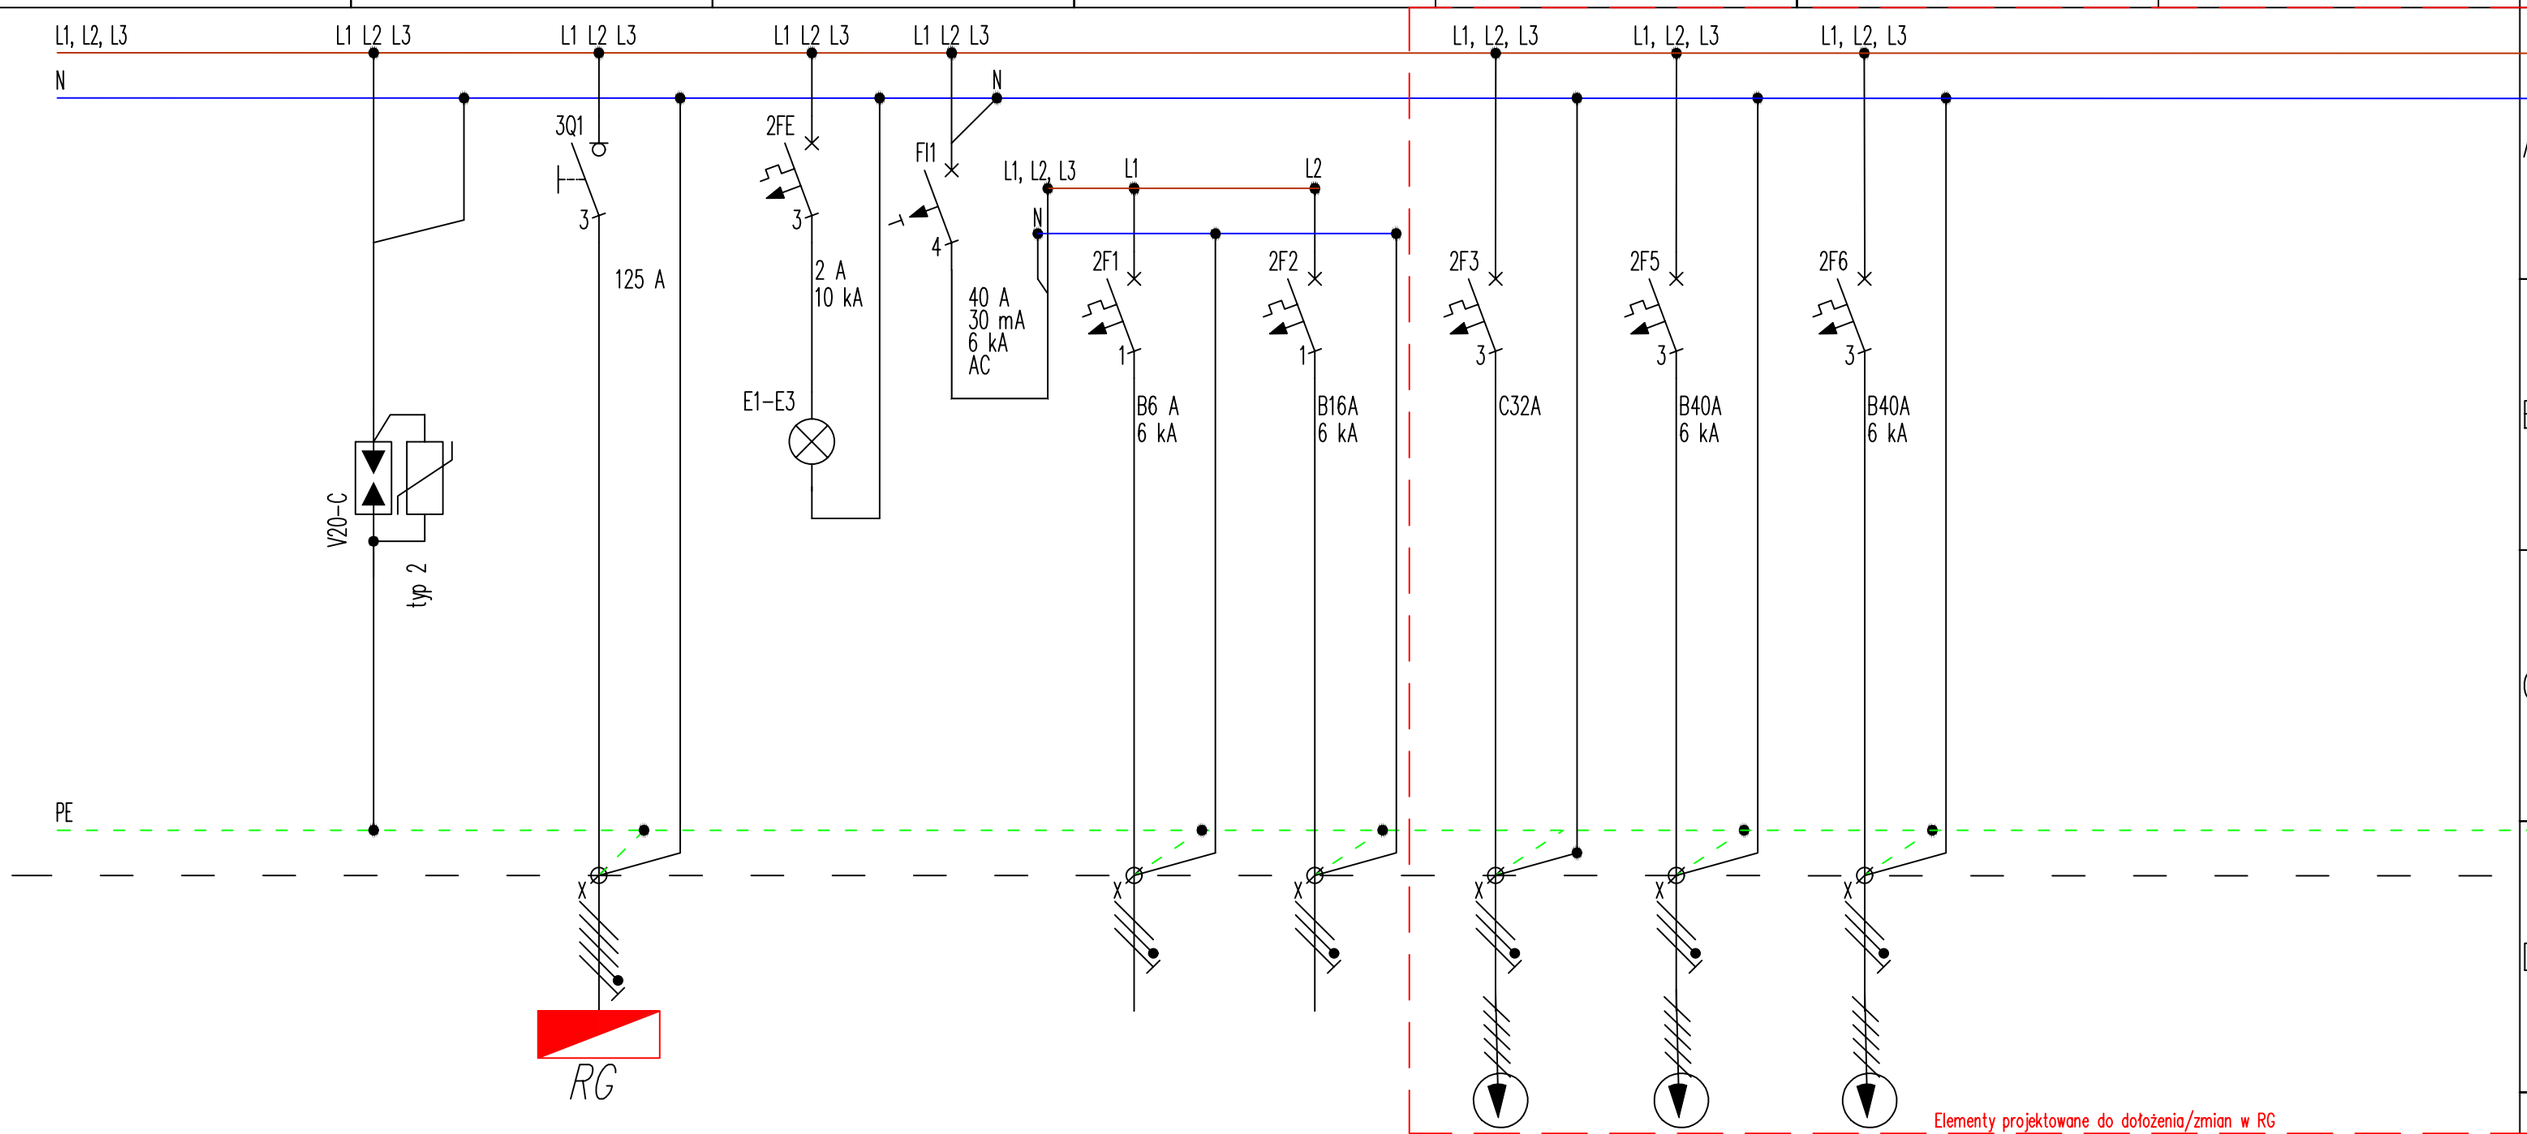


Adres obwodu	SA	TL/RG	E				RG/winda	RG/jzk1	RG/jzk2	
Ilość elementów	1	1	1				1	1	1	
Moc zainstalowana [kW]							5	25	25	
Parametry przewodu/kabla elektroenergetycznego	Istniejący przewód	Istniejąca linia zasilania	Istniejący przewód				N2XH-J 5x10	N2XH-J 5x10	N2XH-J 5x10	
Nazwa odbiornika energii elektrycznej/aparatu	istniejący Ochronnik przeciwprzepięciowy	Człon zasilający z istniejącej tablicy licznikowej TL	Istniejące Lampki kontrolne		Istniejące obwody rozdzielnicy RG	Istniejące obwody rozdzielnicy RG	Proj. zasilanie windy	Zasilanie jednostek zewnętrznych klimy	Zasilanie Jednostek zewnętrznych klimy	
Lokalizacja							Parter	Dach	Dach	

PROJEKTOWAŁ:	SPRAWDZIŁ:	ASYSTENT PROJEKTANTA:	DATA:	BRANŻA:	NAZWA RYSUNKU:	NUMER RYSUNKU:	NUMER ARKUSZA:	REWIZJA:	SKALA:	FAZA:
mgr inż. Marcin Glinka SLK/9475/PWBE/23	mgr inż. Łukasz Mazurek SLK/9713/PWBE/23		10.2024	E	Rozdzielnica obiektowa RG Schemat strukturalny	IE-505	02/03		-	PTW