STUDIO PROJEKTOWE PE-DRO Piotr Mańczak

STAROSTWO POWIATOWE W SZAMOTUŁACH
ul. Wojska Polskiego 4
64-500 Szamotuły
dnia 14. 01. 2026
Nr AB. 6743 . 461. 2026
ZGŁOSZENIE

PROJEKT BUDOWLANY

INWESTYCJA: **PRZEBUDOWA DROGI GMINNEJ W M. PIOTROWO GM. OBRZYCKO**

ADRES INWESTYCJI: **DZIAŁKA NR EWID: 207/6 , OBRĘB: PIOTROWO GM. OBRZYCKO, POWIAT SZAMOTULSKI, WOJ. WIELKOPOLSKIE**

INWESTOR: **GMINA OBRZYCKO**
AL. JANA PAWŁA II 1
64-520 OBRZYCKO

BRANŻA: **DROGOWA**

EGZEMPLARZ: **NR 5**

PROJEKTANT:
mgr inż. Piotr Mańczak

mgr inż. Piotr Mańczak
Uprawnienia budowlane do projektowania bez ograniczeń w specjalności drogowej
nr ewid. WKP/007/[illegible]/OD/14

SZAMOTUŁY, LISTOPAD 2025

STAROSTWO POWIATOWE
w Szamotułach
ul. Wojska Polskiego 4
64-500 Szamotuły
/11/

SPIS TREŚCI

OPIS TECZNICZNY

1 CĘŚĆ OGÓLNA 3
1.1 PRZEDMIOT OPRACOWANIA 3
1.2 INWESTOR 3
1.3 JEDNOSTKA PROJEKTOWA 3
1.4 LOKALIZACJA INWESTYCJI 3
1.5 CEL I ZAKRES OPRACOWANIA 3
1.6 PODSTAWA OPRACOWANIA 3
2 ISTNIEJĄCE ZAGOSPODAROWANIE TERENU 4
3 PROJEKTOWANE ZAGOSPODAROWANIE TERENU 4
3.1 PODSTAWOWY ZAKRES ROBÓT 4
3.2 POCHYLENIA PODŁUŻNE I POPRZECZNE 5
3.3 PRZEKRÓJ NORMALNY I KONSTRUKCJA NAWIERZCHNI 5
3.4 ROBOTY ZIEMNE: 5
3.5 ODWODNIENIE 6
3.6 UWAGI KOŃCOWE 6

DOKUMENTY

1. OŚWIADCZENIE PROJEKTANTA
2. INFORMACJA BIOZ
3. ZAŚWIADCZENIE O WPISIE DO IZBY INŻYNIERÓW BUDOWNICTWA
4. UPRAWNIENIA BUDOWLANE

CZĘŚĆ RYSUNKOWA

RYS. 01 – ORIENTACJA – skala 1: 35000
RYS. 02 - PLAN ZAGOSPODAROWANIA TERENU - skala 1:500
RYS. 03 – PRZEKRÓJ NORMALNY - skala 1:50.

INWENTARYZACJA FOTOGRAFICZNA

STAROSTWO POWIATOWE
w Szamotułach
ul. Wojska Polskiego 4
64-500 Szamotuły

OPIS TECHNICZNY

1 CZĘŚĆ OGÓLNA

1.1 PRZEDMIOT OPRACOWANIA

Przedmiotem opracowania jest projekt przebudowy drogi gminnej w m. Piotrowo, gm. Obrzycko na odcinku o długości 363mb w km 0+000 - 0+212,50

1.2 INWESTOR

Gmina Obrzycko
Al. Jana Pawła ii 1
64-520 Obrzycko

1.3 JEDNOSTKA PROJEKTOWA

Studio Projektowe PE-DRO Piotr Mańczak
ul. Lazurowa 10
64-500 Szamotuły

1.4 LOKALIZACJA INWESTYCJI

województwo: **wielkopolskie,**
powiat: **szamotulski,**
gmina: **Obrzycko,**
obręb: **Piotrowo,**
działka nr ewid.: **207/6**

1.5 CEL I ZAKRES OPRACOWANIA

Celem opracowania jest:
rozwiązanie projektowe przebudowy w m. Piotrowo, gm. Obrzycko na długości ok. 212,50mb.
Szczegółową lokalizacje inwestycji przedstawiono na Rys. 01 "Plan orientacyjny"

1.6 PODSTAWA OPRACOWANIA

Podstawę opracowania stanowi:
a) zlecenie i umowa zawarta z inwestorem,
b) uzgodnienia i wytyczne inwestora
c) wizja w terenie oraz dokumentacja fotograficzna,
d) pomiary w terenie,
e) mapa zasadnicza skali 1:1000,
f) Rozporządzenie Ministra Infrastruktury z dnia 24 czerwca 2022 r. w sprawie przepisów techniczno-budowlanych dotyczących dróg publicznych Dz.U. 2022 poz. 1518
g) obowiązujące normy, przepisy i wytyczne techniczne.
h) Dokumentacja geotechniczna opracowana przez firmę Geologia i Geotechnika Mateusz Fórman z Szamotuł w 10.2025r.

STAROSTWO POWIATOWE
w Szamotułach
ul. Wojska Polskiego 4
64-500 Szamotuły

2 ISTNIEJĄCE ZAGOSPODAROWANIE TERENU

Teren objęty opracowaniem zlokalizowany jest w pasie drogowym drogi gminnej w m. Piotrowo na długości ok. 212,5mb. Droga posada istn nawierzchnie o szerokości ok 3,0, 4,0m z kruszywa łamanego oraz destruktu asfaltowego o wymaganej nośności oraz pobocza umocnione kruszywem łamanym . Stan w/w nawierzchni jest średni – występują liczne nierówności i wyboje.
Odwodnienie drogi odbywa się powierzchniowo. Woda opadowa dzięki zastosowaniu odpowiednich spadków poprzecznych i podłużnych kierowana jest w na przyległy teren oraz w kierunku rowów przydrożnych. Na drodze odbywa się mały ruch samochodowy o charakterze lokalnym. Inwestycja zlokalizowana jest w terenie zabudowanym. Wzdłuż drogi zlokalizowana jest chodnik wykonany z betonu asfaltowego.
W rejonie projektowanej inwestycji:

- nie występują inne obiekty budowlane
- nie występuje kolizja z drzewami,
- znajduje się podziemne uzbrojenie terenu – sieć elektroenergetyczna, kanalizacji sanitarnej, sieci wodociągowej.

Warunki gruntowo – wodne:
W wykonanych otworach pod nawierzchnią z warstwa destruktu asfaltowego występuje w otworze nr 2 nasyp niebudowlanego złożonego z piasku drobnego z humusem i żwiru. We wszystkich otworach badawczych pod nasypami lub bezpośrednio pod nawierzchnią zalega warstwa piasków drobnych i piaskow średnich, ktorych do głębokości 3,0m p.p.t nie przewiercono.
Woda gruntowa o charakterze zwierciadła swobodnego występowała tylko w otworze nr 2 na głębokości 2,7m p.p.t., co odpowiada rzędnej 57,0m n.p.m.
Budowę geologiczną na dokumentowanym terenie przedstawiono w sposób szczegółowy na kartach dokumentacyjnych otworów geotechnicznych (zał.6) oraz na przekroju geotechnicznym (zał.5). Warunki geologiczne określono na podstawie opisu makroskopowego gruntów i badań laboratoryjnych wg PN-88/B – 04481 Grunty Budowlane.
Na podstawie badań gruntowych przyjęto proste warunki gruntowe i klasę nośności G1 po wykonaniu zawęszenia gruntów występujących w podłożu gruntowym.

3 PROJEKTOWANE ZAGOSPODAROWANIE TERENU

3.1 PODSTAWOWY ZAKRES ROBÓT

Planowany zakres robót oraz podstawowe parametry techniczne uzgodniono z Inwestorem.
Projekt obejmuje wykonanie nawierzchni asfaltowej na istniejącej drodze gminnej w m. Piotrowo na długościi212,5m. Początek i koniec inwestycji zlokalizowano na wysokości występowania odcinka istniejącej nawierzchni z betonu asfaltowego.
Zakres robót obejmuje:

a) roboty rozbiórkowe i przygotowawcze
   - zabezpieczenie terenu budowy
   - frezowanie nawierzchni na połączeniach nawierzchni projektowanej z istniejącą
   - regulacja wysokościowa studni kanalizacyjnych
   - rozbióka nawierzchni z destruktu
b) roboty ziemne i podbudowy
   - profilowanie i zagęszczenie podłoża pod warstwy konstrukcyjne,
   - wykonanie i wyrównania podbudowy nawierzchni z kruszywa łamanego,
c) roboty nawierzchniowe:
   - wykonanie nawierzchni jezdni - warstwa wyrównawcza wiążąca
     + warstwa ścieralna z betonu asfaltowego,
d) roboty wykończeniowe:

STAROSTWO POWIATOWE
w Szamotułach
ul. Wojska Polskiego 4
64-500 Szamotuły
/11/

- wykonanie profilowania poboczy wraz umocnieniem kruszywem łamanym o gr. 15cm
- wykonanie profilowania poboczy wraz umocnieniem destruktem asfaltowym z rozbiórki o gr. 15cm
- roboty pomadkowe,

Szczegółowe rozwiązanie przedstawiono na Rys. 02 Plan zagospodarowania terenu"

Parametry techniczne

mgr inż. Piotr Mańczak
Uprawnienia budowlane do projektowania bez ograniczeń w specjalności drogowej
nr ewid. WKP/0078/POOD/14

a) droga klasy D- droga dojazdowa
b) przyjęto kategorię ruchu KR1,
c) prędkość projektowa: 30km/h
d) szerokość jezdni na prostej : 3,00- 3,50m, dostosowana do istniejących
e) szerokość zjazdów:4,00-5,00 – 5,50m dostosowana do istniejących nawierzchni ,
f) długość projektowanej przebudowy: 212,5m
g) projektowane pochylenie poprzeczne jezdni - jednostronny 2,0%
h) szerokość poboczy umocnionych 0,75m
i) projektowane pochylenie poprzeczne umocnionych poboczy 6%

3.2 POCHYLENIA PODŁUŻNE I POPRZECZNE

Pochylenia podłużne i poprzeczne należy do dostosować istniejących rzędnych wysokościowych z uwzględnienie nawierzchni asfaltowej i warstwy wyrównawczej z kruszywa łamanego..
Na połączeniach istniejącej nawierzchni z projektowaną zaprojektowano odcinki przejściowe z konieczności wykonania frezowania w celu dostosowania do istniejących rzędnych nawierzchni.
Pochylenia podłużne i poprzeczne zaprojektowano przy założeniu warunków:
- minimalnych robót ziemnych,
- projektowanej niwelacji terenu
- nawiązania do rzędnych ternu, projektowanych budynków i istn. drogi,
- konieczność odprowadzenia wód deszczowych,
- zaprojektowano pochylenie poprzeczne jezdni 2,0%, w miejscach istniejących elementów zagospodarowania pochylenie należy odpowiednio dostosować w nawiązaniu do istniejących rzędnych wysokościowych.
- zaprojektowano pochylenie podłużne zapewniające odpowiednie odprowadzenie wód deszczowych.

Szczegółowe rozwiązanie przedstawiono na rysunkach.

3.3 PRZEKRÓJ NORMALNY I KONSTRUKCJA NAWIERZCHNI

Projektuje się wzmocnienie istniejącej konstrukcji nawierzchni poprzez ułożenie warstwy asfaltowych.

Konstrukcja nawierzchni:

- warstwa ścieralna z betonu asfaltowego AC11S 50/70 gr. 4cm
- warstwa wyrównawcza wiążąca z betonu asfaltowego AC16W 50/70 gr.5cm
- warstwa wyrównawcza podbudowy z kruszywa łamanego 0/31,5mm gr. śr. 20cm
- Istniejące zagęszczone i nośne warstwy podłoża

3.4 ROBOTY ZIEMNE:

Wykonanie robót ziemnych polega na:
- wykonaniu koryta pod warstwy konstrukcyjne nawierzchni,
- profilowanie i zagęszczenie koryta pod warstwy konstrukcyjne nawierzchni jezdni i poboczy
- niwelacja terenu przyległego,
- profilowanie i plantowanie terenu przyległego

Roboty ziemne związane z ukształtowaniem terenu należy wykonać w dostosowaniu do projektowanych rzędnych dróg dojść i budynków oraz w nawiązaniu do rzędnych wysokościowych istniejących wjazdów i dojść na terenie Inwestora.

STAROSTWO POWIATOWE
w Szamotułach
ul. Wojska Polskiego 4
64-500 Szamotuły

Przed przystąpieniem do robót ziemnych należy zapoznać się z uzgodnieniami branżowymi. Roboty ziemne w pobliżu urządzeń podziemnych prowadzić ręcznie z zachowaniem szczególnej ostrożności.
Roboty ziemne wykonać zgodnie z normą PN-S-02205

3.5 ODWODNIENIE

Odwodnienie nie ulegnie zmianie – odbywać się będzie powierzchniowo na pobliski teren oraz do rowów przydrożnych. Odprowadzenie wód opadowych zapewnione będzie poprzez zastosowanie spadków poprzecznych i podłużnych. Szczegółowe rozwiązanie przedstawiono na Rys 02. „Plan zagospodarowania terenu" i na Rys 03, Przekrój normalny, szczegóły konstrukcyjne"

3.6 UWAGI KOŃCOWE

Wszelkie zmiany i odstępstwa od rozwiązań zawartych w projekcie, dla realizacji, którego opracowana jest niniejsza dokumentacja, możliwe są jedynie za zgodą jej autora.
Wszystkie materiały użyte do realizacji obiektu muszą posiadać atesty i certyfikaty zgodne z obowiązującymi normami i prawem budowlanym.
Przy realizacji zachować warunki techniczne wykonania i odbioru robót budowlano – montażowych oraz warunki BHP jakie obowiązują w budownictwie.

OPRACOWAŁ

mgr inż. P[illegible]czak
uprawnienia [illegible] projektowania
bez ograniczeń [illegible] drogowej
nr ewid. WKP/0072/[illegible]

STAROSTWO POWIATOWE
w Szamotułach
ul. Wojska Polskiego 4
64-500 Szamotuły

Szamotuły, dnia 19.11.2025r.

OŚWIADCZENIA PROJEKTANTA

Na podstawie art. 20 ust. 4 Ustawy z dnia 7 lipca 1994r.– Prawo budowlane (Dz.U. 2023 poz. 682 z późn. zmianami) oświadczam, że projekt przebudowy drogi gminnej m. Piotrowo gm. Obrzycko na odcinku ok. 350mb (działka nr ewid: 207/6) został sporządzony zgodnie z obowiązującymi przepisami techniczno-budowlanymi oraz zasadami wiedzy technicznej.

PROJEKTANT

mgr inż. Piotr Mańczak
Uprawnienia budowlane do projektowania
bez ograniczeń w specjalności drogowej
nr ewid. WKP/0078/POOD/14

Oświadczam że zakres oddziaływania inwestycji polegającej na przebudowie drogi gminnej m. Piotrowo gm. Obrzycko (działka nr ewid: 207/6) obręb Piotrowo, gm. Obrzycko nie będzie wykraczać poza w/w działki.

PROJEKTANT

mgr inż. Piotr Mańczak
Uprawnienia budowlane do projektowania
bez ograniczeń w specjalności drogowej
nr ewid. WKP/0078/POOD/14

STAROSTWO POWIATOWE
w Szamotułach
ul. Wojska Polskiego 4
64-500 Szamotuły

INFORMACJA DOTYCZĄCA BEZPIECZEŃSTWA I OCHRONY ZDROWIA (BIOZ)

INWESTYCJA: **PRZEBUDOWA DROGI GMINNEJ W M. PIOTROWO GM. OPBRZYCKO**

ADRES INWESTYCJI: **DZIAŁKA NR EWID: 207/6, OBRĘB: PIOTROWO GM. OBRZYCKO, POWIAT SZAMOTULSKI, WOJ. WIELKOPOLSKIE**

INWESTOR: **GMINA OBRZYCKO**
AL. JANA PAWŁA II 1
64-520 OBRZYCKO

BRANŻA: **DROGOWA**

PROJEKTANT

mgr inż. Piotr Mańczak
Uprawnienia budowlane do projektowania
bez ograniczeń w specjalności drogowej
nr ewid. WKP/0078/POOD/14

STAROSTWO POWIATOWE
w Szamotułach
ul. Wojska Polskiego 4
64-500 Szamotuły

1. **Zakres robót dla planowanego zadania oraz kolejność wykonywania przewidzianych elementów budowy**

Zakres robót obejmuje przebudowę drogi gminnej w m. Piotrowo na odcinku ok. 360mb.
Kolejność wykonywania robót:

- roboty przygotowawcze: zabezpieczenie terenu budowy,
- roboty rozbiórkowe
- frezowanie nawierzchni na połączeniach
- roboty naprawcze nawierzchni
- wykonanie nawierzchni asfaltowej,
- roboty wykończeniowe

2. **Wykaz istniejących obiektów budowlanych**

Na w/w działkach ewidencyjnych, na których wykonywane będą roboty drogowe:
- nie występują inne obiekty budowlane
- nie występuje kolizja z drzewami,
- znajduje się podziemne uzbrojenie – sieć: wodociągowa, teletechniczna kanalizacji sanitarnej,

3. **Wskazania elementów zagospodarowania działek lub terenu, które mogą stwarzać zagrożenie bezpieczeństwa i zdrowia ludzi.**

W rejonie prowadzenia robót budowlanych nie występują obiekty które zagrażają bezpieczeństwu. Głównym zagrożeniem dla bezpieczeństwa i zdrowia ludzi jest droga o umiarkowanym natężeniu ruchu, na której będą prowadzone roboty związane z realizacją inwestycji oraz podziemne uzbrojenie terenu.

4. **Przewidywane zagrożenia występujące podczas realizacji robót budowlanych**

W związku z tym, że roboty odbywają się przy użyciu ciężkiego sprzętu mechanicznego, podczas prowadzenia robót ziemnych należy zwrócić szczególną uwagę na zachowanie bezpiecznych odległości robotników od sprzętu.
W rejonie istniejących przewodów infrastruktury technicznej, część prac należy wykonywać ręcznie przy pełnym rozpoznaniu lokalizacji sieci i zapewnieniu bezpieczeństwa ludzi pracujących w tym rejonie.
Przebudowa odbywać się będzie w pasie drogowym drogi gminnej, na której występuje ruch kołowy o natężeniu umiarkowanym. Należy w związku z tym zwracać szczególną uwagę na niebezpieczeństwo potrącenia przez przejeżdżające pojazdy.
Teren robót należy zabezpieczyć taśmą ostrzegawczą oraz właściwymi znakami pionowym (czasową organizacją ruchu na czas budowy).

Plan bezpieczeństwa i ochrony zdrowia powinien być sporządzony zgodnie z wymogami ustawy z dnia 7 lipca 1994r. – Prawo budowlane
Szczegółowy zakres i formę planu bezpieczeństwa i ochrony zdrowia określa Rozporządzenie Ministra Infrastruktury z dnia 23 czerwca 2003 r. w sprawie informacji dotyczącej bezpieczeństwa i ochrony zdrowia oraz planu bezpieczeństwa i ochrony zdrowia (Dz. U. Nr 120, poz. 1126).
Plan BIOZ powinien zawierać:
1. stronę tytułową
2. część opisową określającą
- drogi komunikacyjne,
- strefy niebezpieczne,
- miejsca postojowe na terenie budowy,
- zagospodarowanie terenu budowy,

STAROSTWO POWIATOWE
w Szamotułach
ul. Wojska Polskiego 4
64-500 Szamotuły
/11/

- składowiska materiałów, wyrobów i urządzeń technicznych,
- lokalizacja pomieszczeń higieniczno - sanitarnych,
- ochrona przeciwpożarowa,
- nadzór nad bezpieczeństwem i ochroną zdrowia.

3. część rysunkową

5. Informacja o wydzieleniu i oznakowaniu miejsca prowadzenia robót budowlanych, stosownie do rodzaju zagrożeń.

Teren budowy należy wydzielić, aby nie miały na niego wstępu osoby postronne. Miejsca robót prowadzonych bezpośrednio przy jezdni wygrodzić i oznakować na czas budowy. Dodatkowo inne niebezpieczne dla otoczenia miejsca ogrodzić lub oznakować taśmą ostrzegawczą. W trakcie prowadzenia prac budowlanych wykonawca musi zapewnić dojazd i dojścia do posesji.

6. Informacja o sposobie prowadzenia instruktażu pracowników przed przystąpieniem do realizacji robót szczególnie niebezpiecznych, w tym:

Wszyscy pracownicy zatrudnieni przy wykonywaniu robót związanych z budową muszą być przeszkoleni w zakresie BHP. Przed przystąpieniem do robót kierownik budowy przeprowadzi dodatkowy instruktaż na budowie, kładąc szczególny nacisk na zachowanie ostrożności przy wykonywaniu robót w pobliżu urządzeń i obiektów stwarzających szczególne zagrożenie dla życia i zdrowia.
Kierownik budowy wyznaczy osobę do bezpośredniego nadzoru nad pracami.

7. Określenie sposobu przechowywania i przemieszczania materiałów, wyrobów, substancji oraz preparatów niebezpiecznych na terenie budowy.

Materiały i wyroby do realizacji inwestycji muszą być składowane zgodnie z przepisami BHP. Miejsca składowe należy tak wyznaczyć aby zapewnić dogodny dojazd przy rozładunku oraz dogodny i bezpieczny sposób transportu do miejsca wbudowania. Najlepszym rozwiązaniem jest dostawa na teren budowy takiej ilości materiałów i wyrobów, która zostanie w danym dniu wbudowana. Składowanie materiałów nie może stwarzać zagrożenia dla ruchu kołowego i ruchu pieszych.

STAROSTWO POWIATOWE
w Szamotułach
ul. Wojska Polskiego 4
64-500 Szamotuły
/111/

WIELKOPOLSKA
OKRĘGOWA
IZBA
INŻYNIERÓW
BUDOWNICTWA

OKRĘGOWA KOMISJA KWALIFIKACYJNA

sygn. akt WOIIB-OKK-DP-0054-360/13/2014

Poznań, dnia 10 czerwca 2014 r.

DECYZJA

Na podstawie art. 24 ust. 1 pkt 2 ustawy z dnia 15 grudnia 2000 r. o samorządach zawodowych architektów, inżynierów budownictwa oraz urbanistów (Dz.U. z 2001 r. Nr 5 poz. 42, z późn. zm.) i art. 12 ust. 1 pkt 1, art.12 ust. 3 i 4, art.13 ust. 1 pkt 1, oraz ust. 4, art. 14 ust. 1 pkt 2a ustawy z dnia 7 lipca 1994 r. Prawo budowlane (tekst jednolity: Dz. U. z 2013 r. poz. 1409 z późn. zm.) oraz § 18 ust. 1 rozporządzenia Ministra Transportu i Budownictwa z dnia 28 kwietnia 2006 r. w sprawie samodzielnych funkcji technicznych w budownictwie (Dz. U. Nr 83 poz. 578 z późn. zm.)

decyzją Okręgowej Komisji Kwalifikacyjnej WOIIB
otrzymuje

Pan
Piotr Marian Mańczak

magister inżynier
kierunek: Budownictwo
urodzony dnia 10 marca 1985 r. w Szamotułach

UPRAWNIENIA BUDOWLANE
nr ewidencyjny WKP/0078/POOD/14

do projektowania bez ograniczeń
w specjalności drogowej

UZASADNIENIE

W związku z uwzględnieniem w całości żądania strony, na podstawie art. 107 § 4 K.p.a. odstępuje się od uzasadnienia decyzji. Zakres nadanych uprawnień budowlanych wskazano na odwrocie decyzji.

Pouczenie

1. Podstawą do wykonywania samodzielnych funkcji technicznych w budownictwie stanowi wpis do centralnego rejestru Głównego Inspektora Nadzoru Budowlanego oraz wpis na listę członków właściwej izby samorządu zawodowego.
2. Od niniejszej decyzji służy odwołanie do Krajowej Komisji Kwalifikacyjnej Polskiej Izby Inżynierów Budownictwa w Warszawie, za pośrednictwem Wielkopolskiej Okręgowej Izby Inżynierów Budownictwa w Poznaniu w terminie 14 dni od daty jej doręczenia.

WIELKOPOLSKA OKRĘGOWA IZBA INŻYNIERÓW BUDOWNICTWA

Przewodniczący
Okręgowej Komisji Kwalifikacyjnej WOIIB

prof. dr hab. inż. Wiesław Buczkowski

STAROSTWO POWIATOWE
w Szamotułach
ul. Wojska Polskiego 4
64-500 Szamotuły

Na podstawie art.12 ust.1 pkt 1 i 5 ustawy Prawo budowlane Pan Piotr Marian Mańczak jest upoważniony w specjalności drogowej do:
- projektowania, sprawdzania projektów budowlanych w specjalności objętej niniejszymi uprawnieniami i sprawowania nadzoru autorskiego,
- sprawowania kontroli technicznej utrzymania obiektów budowlanych

bez ograniczeń.

Zgodnie z § 18 ust.1 rozporządzenia Ministra Transportu i Budownictwa w sprawie samodzielnych funkcji technicznych w budownictwie, niniejsze uprawnienia budowlane uprawniają do projektowania obiektu budowlanego, takiego jak:
- droga, w rozumieniu przepisów o drogach publicznych, z wyłączeniem drogowych obiektów inżynierskich oprócz przepustów,
- droga dla ruchu i postoju statków powietrznych oraz przepust.

Na podstawie § 15 rozporządzenia Ministra Transportu i Budownictwa z dnia 28 kwietnia 2006 r. w sprawie samodzielnych funkcji technicznych w budownictwie, uprawnienia do projektowania stanowią podstawę do sporządzania projektu zagospodarowania działki lub terenu w zakresie w/w specjalności.

Skład orzekający
Okręgowej Komisji Kwalifikacyjnej

Przewodniczący – prof. dr hab. inż. Wiesław Buczkowski:.....

Członek Komisji – dr inż. Andrzej Barczyński:.....

Członek Komisji – dr inż. Daniel Pawlicki:.....

Otrzymują:
1. Pan Piotr Marian Mańczak
   64-500 Szamotuły, ul. Rynek 38
2. Okręgowa Rada Izby
3. Główny Inspektor Nadzoru Budowlanego
4. a/a

STAROSTWO POWIATOWE
w Szamotułach
ul. Wojska Polskiego 4
64-500 Szamotuły
/11/

POLSKA IZBA INŻYNIERÓW BUDOWNICTWA

Zaświadczenie

o numerze weryfikacyjnym:

WKP-3Y4-KNW-NBL *

Pan Piotr Marian Mańczak o numerze ewidencyjnym WKP/BD/0280/14
adres zamieszkania ul. Lazurowa 10, 64-500 Szamotuły
jest członkiem Wielkopolskiej Okręgowej Izby Inżynierów Budownictwa i posiada wymagane ubezpieczenie od odpowiedzialności cywilnej.
Niniejsze zaświadczenie jest ważne od 2025-01-01 do 2025-12-31.

Zaświadczenie zostało wygenerowane elektronicznie i opatrzone bezpiecznym podpisem elektronicznym weryfikowanym przy pomocy ważnego kwalifikowanego certyfikatu w dniu 2024-12-05 roku przez:

Andrzej Kulesa, Przewodniczący Rady Wielkopolskiej Okręgowej Izby Inżynierów Budownictwa.

(Zgodnie z art. 78^1 K.c.
§ 1. Do zachowania elektronicznej formy czynności prawnej wystarcza złożenie oświadczenia woli w postaci elektronicznej i opatrzenie go kwalifikowanym podpisem elektronicznym.
§ 2. Oświadczenie woli złożone w formie elektronicznej jest równoważne z oświadczeniem woli złożonym w formie pisemnej.)

* Weryfikację poprawności danych w niniejszym zaświadczeniu można sprawdzić za pomocą numeru weryfikacyjnego zaświadczenia na stronie Polskiej Izby Inżynierów Budownictwa www.piib.org.pl lub kontaktując się z biurem właściwej Okręgowej Izby Inżynierów Budownictwa.

STAROSTWO POWIATOWE
w Szamotułach
ul. Wojska Polskiego 4
64-500 Szamotuły

PLAN ORIENTACYJNY

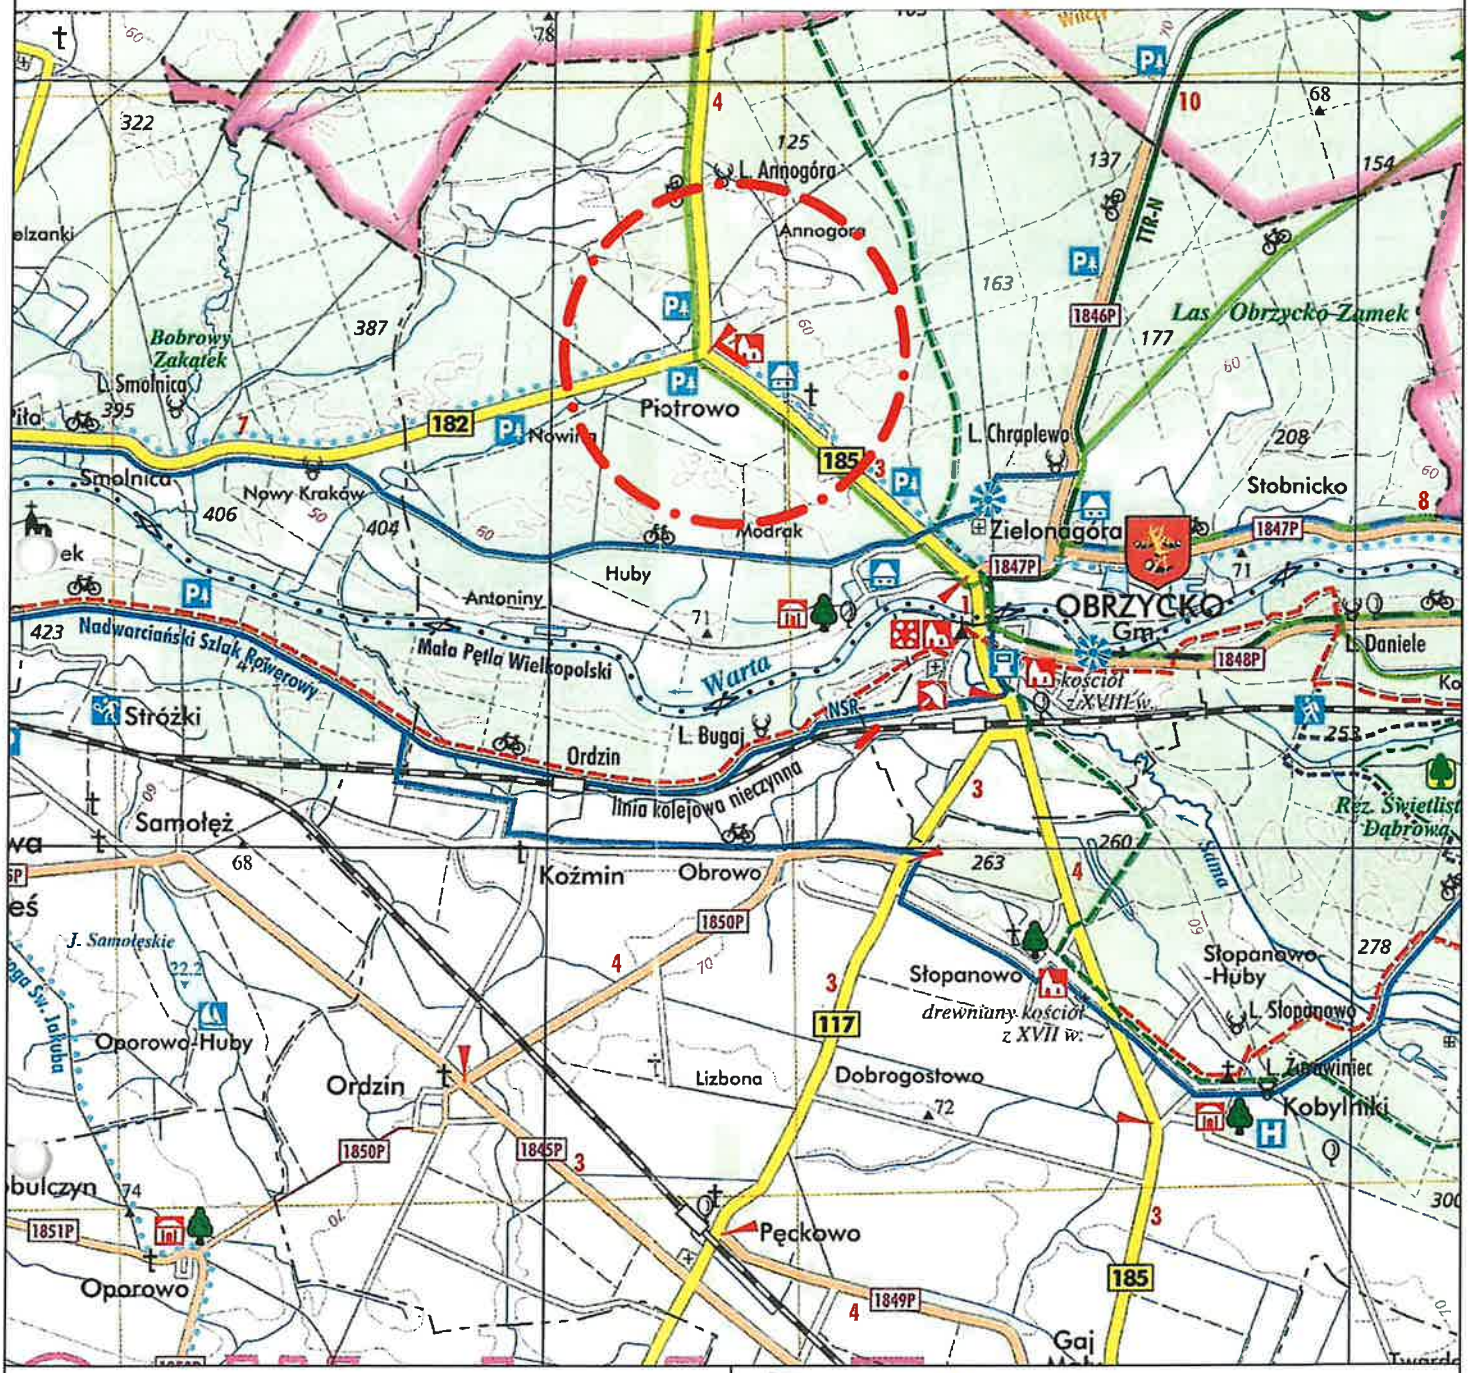

STUDIO PROJEKTOWE PE-DRO
Piotr Mańczak
64-500 Szamotuły, ul. Lazurowa 10

OBIEKT:
PRZEBUDOWA DROGI GMINNEJ W M. PIOTROWO, GM. OBRZYCKO

INWESTOR:
GMINA OBRZYCKO
AL. JANA PAWŁA II 1
64–520 OBRZYCKO

STADIUM: PROEKT BUDOWLANY	BRANŻA: DROGOWA		
TEMAT RYSUNKU: PLAN ORIENTACYJNY	SKALA: 1:25000	DATA: 11.2025	NR RYS: 01

PROJEKTOWAŁ	IMIĘ I NAZWISKO	PODPIS
PROJEKTANT:	mgr inż. Piotr Mańczak WKP/0078/POOD/14	



MAPA DO CELÓW PROJEKTOWYCH Sekcja: 5.185.33.24.3.3		
Oznaczenie kancelaryjne pracy geodezyjnej		GK-III.6640.1.1974.2025
Nazwa miejscowości		PIOTROWO
Jednostka ewidencyjna	identyfikator	302404_2
	Nazwa	Obrzycko
Obręb ewidencyjny	identyfikator	302404_2.0709
	Nazwa	Piotrowo
Skala Mapy		1: 500
Nazwa układu współrzędnych	prostokątnych płaskich	2000 pas 5
	układ wysokości	PL-EVRF2007-NH
Ark. 4	Działka: 207/6	Powierzchnia: 2.3660 ha
Oznaczenie granic obszaru, który był przedmiotem aktualizacji		
Informacja o służebnościach gruntowych mających wpływ na zagospodarowanie gruntów zlokalizowanych w granicach projektowanej inwestycji *)		Nie wykonano ustalenia obciążeń służebnościami
Oznaczenie i symbol konturu użytku gruntowego, który nie jest ujawniony w bazie ewidencji gruntów i budynków		
Data opracowania mapy		28.08.2025r.

USŁUGI GEOEPOM
Aleksandra Oleksy
64-500 Szamotuły, ul. Akacjowa 3
Regon 541697380 NIP 7872078086

Wykonawca prac geodezyjnych

ALEKSANDRA OLEKSY
geodeta uprawniony
nr świadectwa 23585
ul. Akacjowa 3, 64-500 Szamotuły
tel. kom. 504 098 112
tel. 61-29-22-100

23585
nr uprawnień i podpis kierownika prac geodezyjnych

*) Należy podać opis służebności gruntowej wraz ze sposobem jej oznaczenia na mapie, a w przypadku, kiedy nie wykonano ustalenia obciążeń służebnościami- zamieścić stosowna informacje

Kolorem czerwonym zaznaczono punkty osnowy geodezyjnej, które podlegają ochronie. Zgodnie z art. 48 ust. 1 pkt 3 ustawy z dnia 17 maja 1989r. – Prawo geodezyjne i kartograficzne (tekst jedn.: Dz. U. z 2017r poz. 2101 z późn. zm.), kto wbrew przepisom art. 15 niszczy, uszkadza, przemieszcza znaki geodezyjne, grawimetryczne lub magnetyczne i urządzenia zabezpieczające te znaki oraz budowle triangulacyjne, a także nie zawiadamia właściwych organów o zniszczeniu, uszkodzeniu lub przemieszczeniu znaków geodezyjnych, grawimetrycznych lub magnetycznych, urządzeń zabezpieczających te znaki oraz budowli triangulacyjnych – podlega karze grzywny.

Oświadczam, że dokumenty powstałe w wyniku prac geodezyjnych uzyskały pozytywny wynik weryfikacji

GK-III.6640.1.1974.2025
(Dane identyfikujące zgłoszenie prac geodezyjnych)

Protokół weryfikacji nr 2 z dnia 19.09.2025r.
(Numer oraz data dokumentu potwierdzającego wynik pozytywnej weryfikacji)

P.3024.2025.2208
(Identyfikator ewidencyjny materiału zasobu – operatu technicznego)

STAROSTA SZAMOTULSKI
(Nazwa organu Służby Geodezyjnej i Kartograficznej który otrzymał zgłoszenie)

GEOPOM USŁUGI GEODEZYJNE
Aleksandra Oleksy
64-500 Szamotuły, ul. Akacjowa 3
Regon 541697380, NIP 787-207-80-86
(Wykonawca prac Geodezyjnych)

ALEKSANDRA OLEKSY
geodeta uprawniony
nr świadectwa 23585
ul. Akacjowa 3, 64-500 Szamotuły
tel. kom. 504 098 112
tel. 61-29-22-100

Jestem świadoma odpowiedzialności karnej za złożenie fałszywego oświadczenia

STAROSTWO POWIATOWE
w Szamotułach
ul. Wojska Polskiego 4
64-500 Szamotuły

LEGENDA:

- granice działek
- granica pasa drogowego
- 207/6 nr działki, na której realizowana jest inwestycja
- projektowana krawędź pobocza
- proj. przebudowa w nawierzchni - nawierzchnia z betonu asfaltowego
- proj. przebudowa w nawierzchni - nawierzchnia z betonu asfaltowego - odcinek przejściowy
- istn. nawierzchnia z betonu asfaltowego ścieżki rowerowej
- proj. pobocze umocnione kruszywem łamnym
- projektowana krawędź nawierzchni asfaltowej
- projektowana krawędź pobocza umocnionego
- projektowana regulacja studni kanalizacyjnej

STUDIO PROJEKTOWE PE-DRO
Piotr Mańczak
64-500 Szamotuły, ul. Lazurowa 10

OBIEKT:
PRZEBUDOWA DROGI GMINNEJ W M. PIOTROWO GM. OBRZYCKO

INWESTOR:
GMINA OBRZYCKO
AL. JANA PAWŁA II 1
64–520 OBRZYCKO

STADIUM: PROJEKT BUDOWALNY	BRANŻA: DROGOWA		
TEMAT RYSUNKU: PLAN ORIENTACYJNY	SKALA: 1:500	DATA: 11.2025	NR RYS: 02

PROJEKTOWAŁ	IMIĘ I NAZWISKO	PODPIS
PROJEKTANT:	mgr inż. Piotr Mańczak WKP/0078/POOD/14	

STAROSTWO POWIATOWE
w Szamotułach
ul. Wojska Polskiego 4
64-500 Szamotuły
/11/

DOKUMENTACJA FOTOGRAFICZNA









STAROSTWO POWIATOWE
w Szamotułach
ul. Wojska Polskiego 4
64-500 Szamotuły









PRZEKRÓJ NORMALNY Skala 1:50

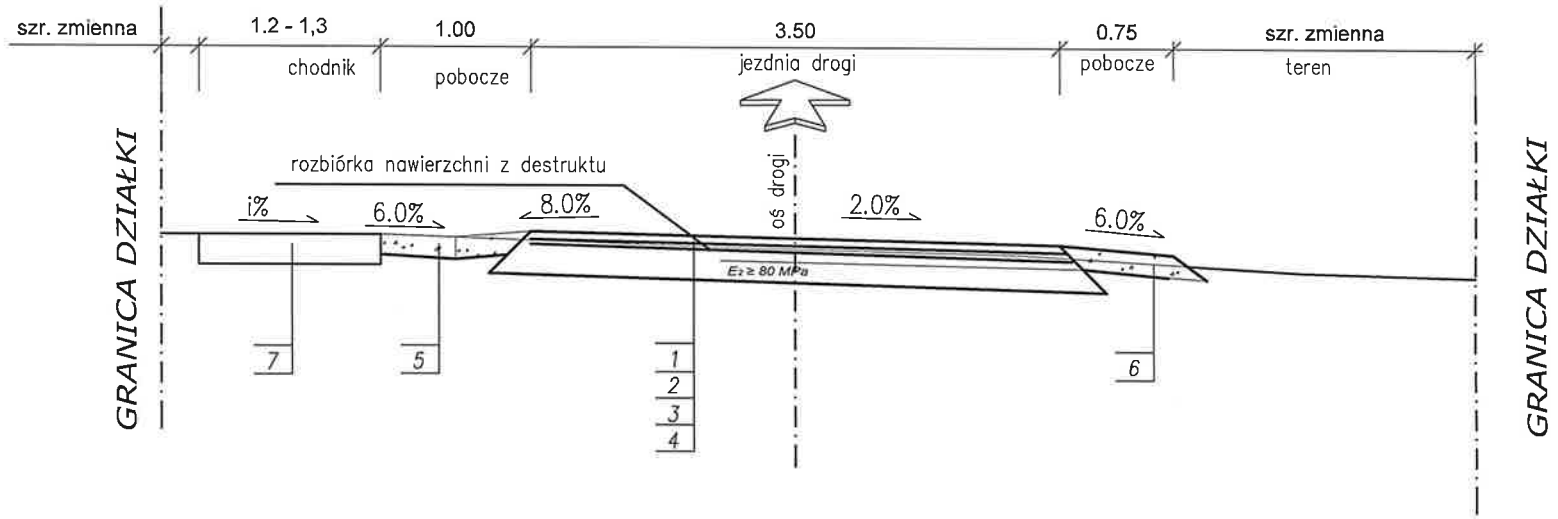

LEGENDA

1. warstwa ścieralna z betonu asfaltowego AC11S gr. 4cm,
2. warstwy wiążąca z betonu asfaltowego AC16W gr. 5cm
3. podbudowa zasadnicza z kruszywa łamanego stabilizowanego mechanicznie 0–31,5mm gr.20cm
4. podłoże gruntowe zagęszczone
5. pobocze umocnione destruktem z rozbiórki nawierzchi istn gr 15cm
6. pobocze umocnione kruszywem łamanym 0/31,5mm gr. 15cm
7. istn nawierzchnia chodnika z betonu asfaltowego

Uwaga: Dojazdy wykonać o konstukcji takjak na drodze

STUDIO PROJEKTOWE PE-DRO
Piotr Mańczak
64-500 Szamotuły, ul. Lazurowa 10

OBIEKT:
PRZEBUDOWA DROGI GMINNEJ W M. PIOTROWO GM. OBRZYCKO

INWESTOR:
GMINA OBRZYCKO
AL. JANA PAWŁA II 1
64–520 OBRZYCKO

STADIUM: PROJEKT BUDOWALNY	BRANŻA: DROGOWA		
TEMAT RYSUNKU: PRZEKRÓJ NORMALNY	SKALA: 1:50	DATA: 11.2025	NR RYS: 03

PROJEKTOWAŁ	IMIĘ I NAZWISKO	PODPIS
PROJEKTANT:	mgr inż. Piotr Mańczak WKP/0078/POOD/14	

STAROSTWO POWIATOWE w Szamotułach ul. Wojska Polskiego 4 64-500 Szamotuły