-

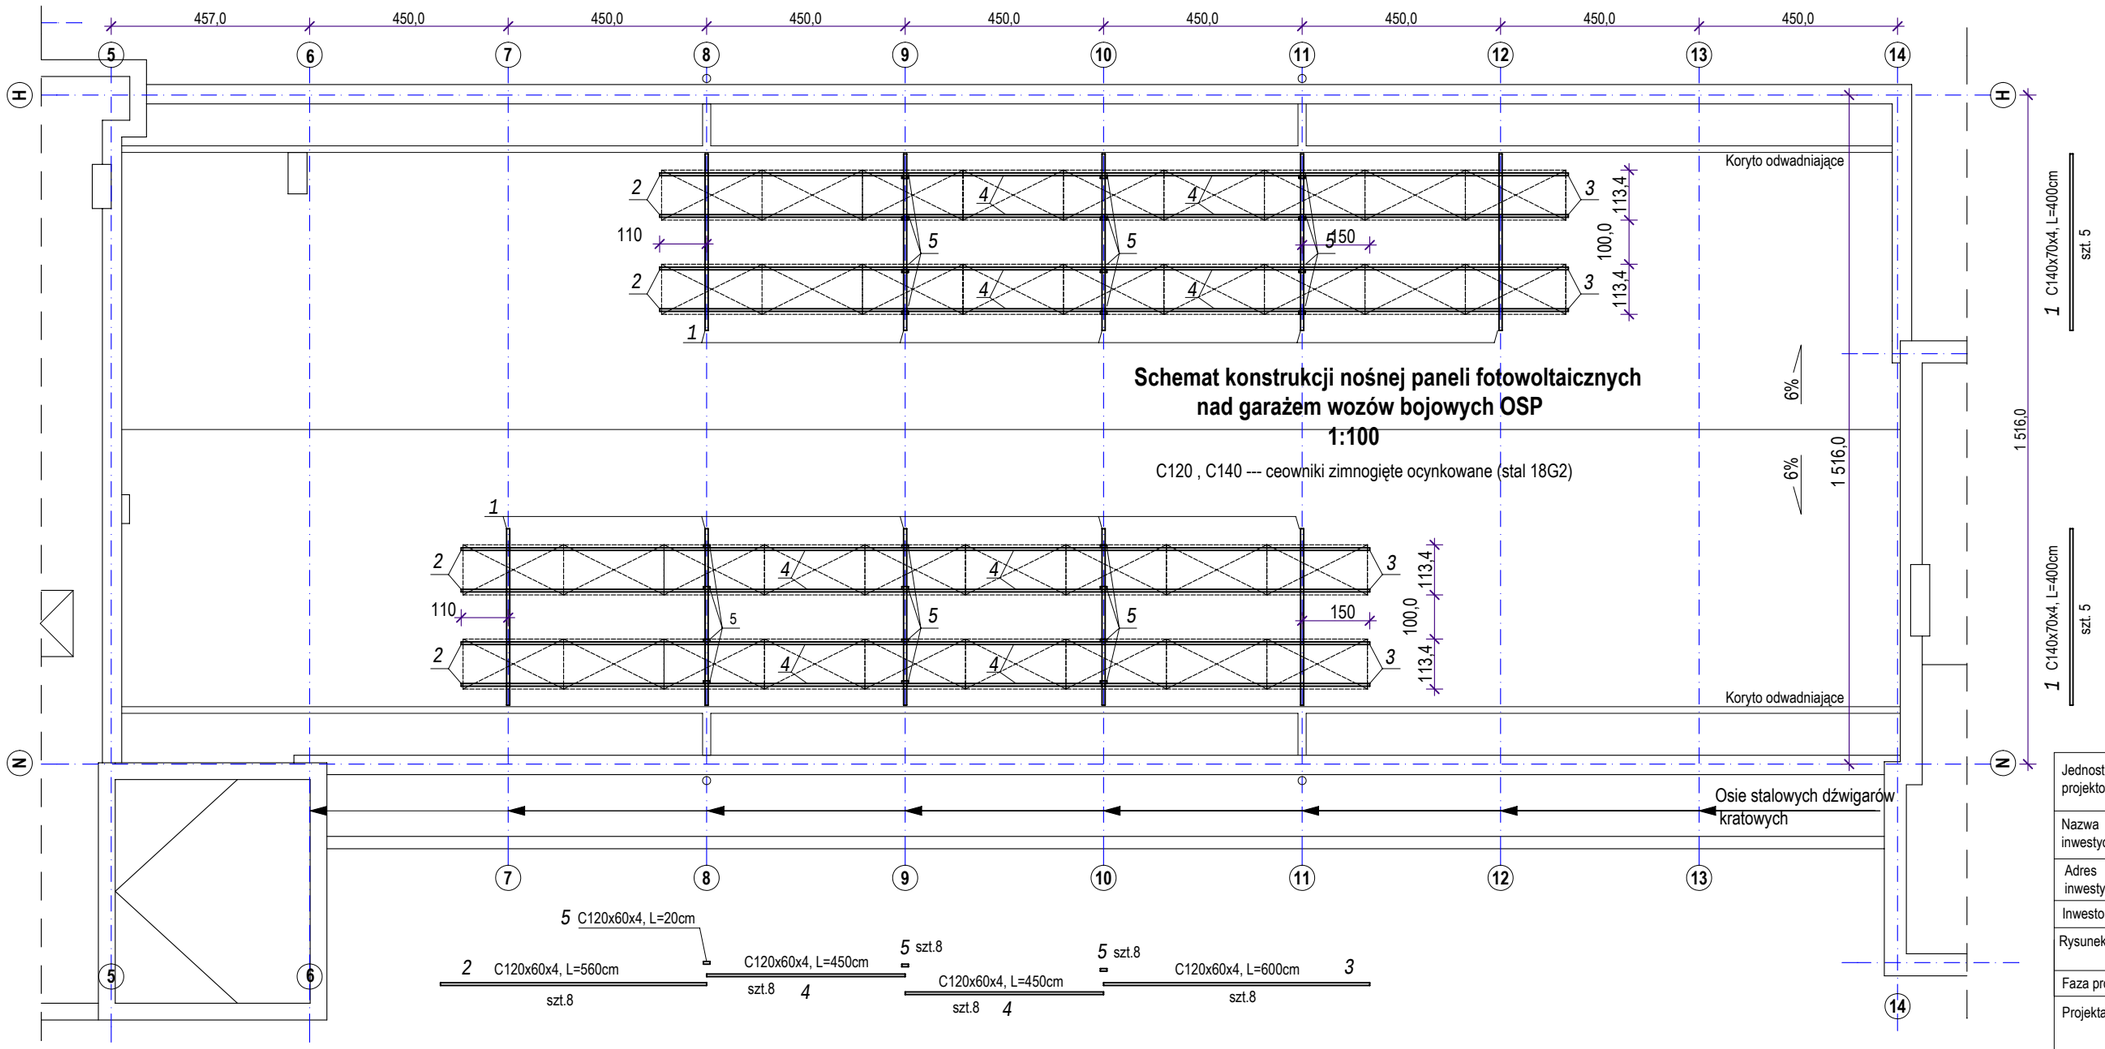


**Schemat konstrukcji nośnej paneli fotowoltaicznych nad garażem wozów bojowych OSP**

**1:100**

C120 , C140 --- ceowniki zimnogięte ocynkowane (stal 18G2)

| | | | |
|---|---|---|---|
| Jednostka projektowa | PROJEKTANT BUDOWNICTWA<br>DARIUSZ PITAS<br>66-400 Gorzów Wlkp. ul Jana Pawła II 60 | | |
| Nazwa inwestycji | Mikroinstalacja fotowoltaiczna 36 kWp wraz z magazynem energii 40KWh dal budynku Regionalnego Centrum Ratownictwa w Witnicy | | |
| Adres inwestycji | 66-460 Witnica ul. Żwirowa 2A-2C | | |
| Inwestor | Gmina Witnica ul Plac Andrzeja Zabłockiego 6, 66-460 Witnica | | |
| Rysunek | Schemat konstrukcji nośnej paneli fotowoltaicznych nad garażem wozów bojowych OSP | | |
| Faza proj. | PT | Data: 20.04.2026 | Skala **1:100** | Nr rys. |
| Projektant | mgr inż. Dariusz Pitas upr. nr 40/91/Gw<br>w specjalności konstrukcyjo-budowlanej<br>w zakresie pełnym i w spec. architekt.<br>w zakresie ograniczonym | | | **1k** |