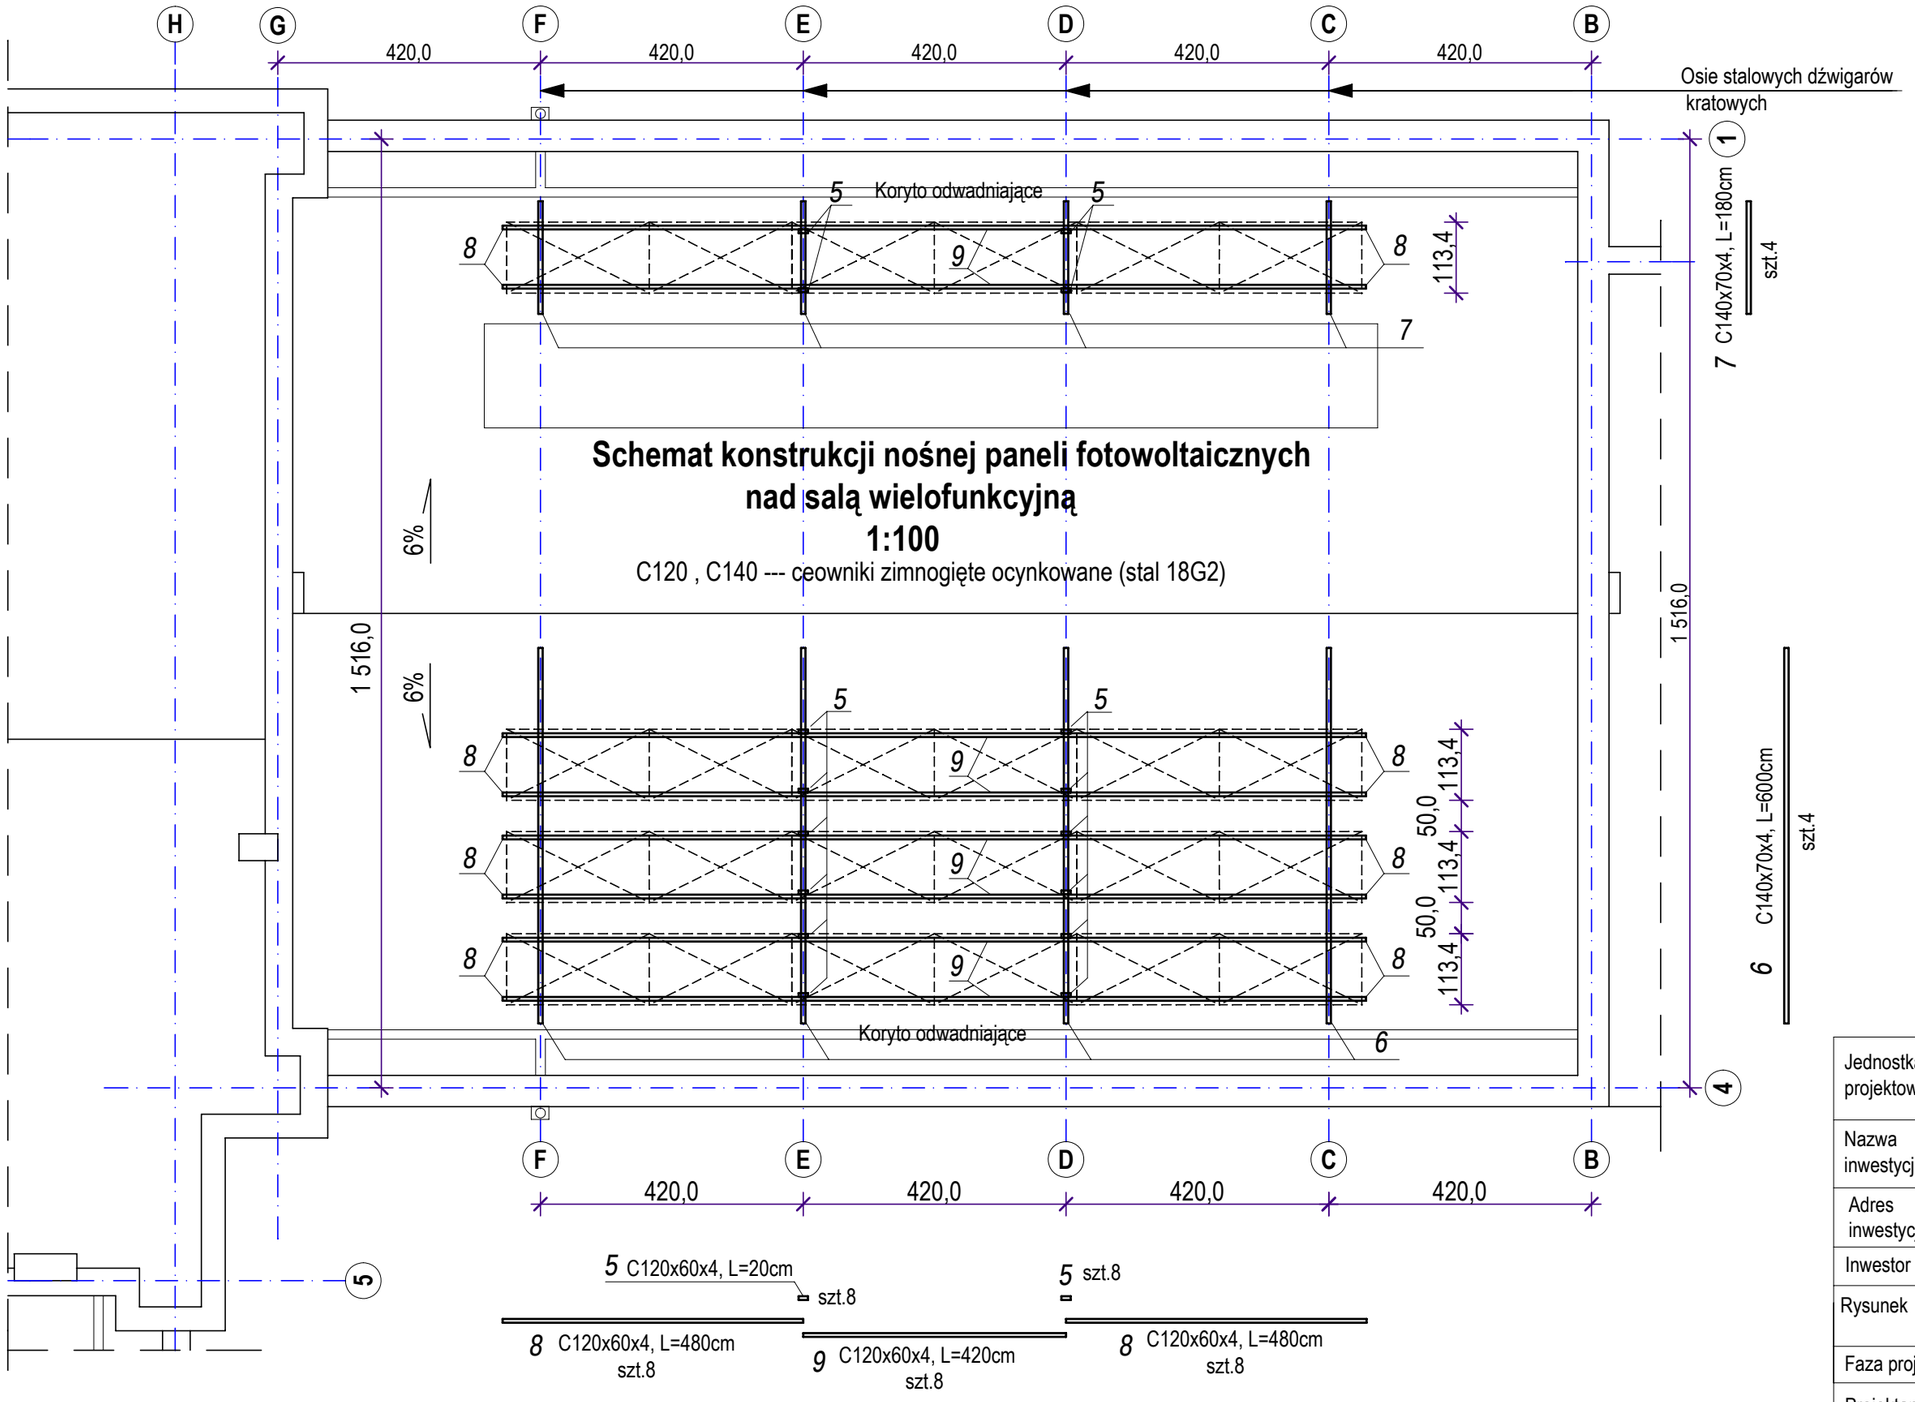

Schemat konstrukcji nośnej paneli fotowoltaicznych nad salą wielofunkcyjną

1:100

C120 , C140 --- ceowniki zimnogięte ocynkowane (stal 18G2)

Jednostka projektowa	PROJEKTANT BUDOWNICTWA DARIUSZ PITAS 66-400 Gorzów Wlkp. ul Jana Pawła II 60			
Nazwa inwestycji	Mikroinstalacja fotowoltaiczna 36 kWp wraz z magazynem energii 40KWh dal budynku Regionalnego Centrum Ratownictwa w Witnicy			
Adres inwestycji	66-460 Witnica ul. Żwirowa 2A-2C			
Inwestor	Gmina Witnica ul Plac Andrzeja Zabłockiego 6, 66-460 Witnica			
Rysunek	Schemat konstrukcji nośnej paneli fotowoltaicznych nad salą wielofunkcyjną			
Faza proj.	PT	Data: 20.04.2026	Skala **1:100**	Nr rys.
Projektant	mgr inż. Dariusz Pitas upr. nr 40/91/Gw w specjalności konstrukcyjo-budowlanej w zakresie pełnym i w spec. architekt. w zakresie ograniczonym			**2k**