METRYKA INFORMATYCZNEJ KOPII MAPY DO CELÓW PROJEKTOWYCH

OBIEKT: ul. Z. Wróblewskiego
Województwo: 32 Zachodniopomorskie
Powiat: 3211 Policki
Gmina: Police
Obr. Nr 9 Police
dz. nr 318/78.

WYKONAWCA:

USŁUGI GEODEZYJNO KARTOGRAFICZNE
"PRZEMGEO"
Przemysław Woźniak
ul. Wronia 10B/3, 71 - 221 Szczecin
NIP 594-128-36-94, REGON 367884530
Mobile: 0048 602 350 885, e - mail: przemgeo@interia.pl

SKALA: 1:500
Układ współrzędnych: państwowy 2000/15
Poziom odniesienia wysokości: PL-EVRF2007-NH

Wykonano metodą: a) rastrowo b) wektorowo
Nazwa pliku:.....
Wielkość pliku..... dnia .....

Kierownik roboty:

(Tomasz Zieleński)
Nr upr. Zaw. 16874

Wykonano w ramach roboty geodezyjnej:
ID: WGKK.6640.1416.2026
Zgłoszonej w WGKIK w Policach

Mapę do celów projektowych sporządzono przy wykorzystaniu:
1. Cyfrowej mapy zasadniczej w skali 1:500, sekcje: 5.203.17.22.3.4.
2. Uzbrojenie podziemne opracowane na podstawie:
   a) Bezpośredniego pomiaru powykonawczego na osnowę - bez litery
   b) Pomiaru wykrywaczem przewodów-z literą A
   c) Digitalizacji i wektoryzacji rastra mapy-z literą D
   d) Pomiarów fotogrametrycznych-z literą F
   e) Pomiar w oparciu o elementy mapy lub dane projektowe -z literą M
   f) W oparciu o dane branżowe-z literą B
   g) Inne-z literą I
   h) Nieokreślone (np. wskazanie przebiegu przez wykonawcę) z literą X
   i) Dokumentacja z narady koordynacyjnej-z literą K
   j) Pozwolenie na budowę-z literą P
   k) Zgłoszenie budowy-z literą Z
   l) Dokumentacja z wytyczenia obiektu - z literą T
3. Pomiaru zieleni wysokiej i pomników przyrody
4. Opracowanych geodezyjnie elementów planu zagospod. przestrzennego (linie rozgraniczające, linie regul., osie ulic)
5. Nie wyklucza się istnienia w terenie również uzbrojenia o którym brak było informacji branżowych i nie zostały odnalezione w czasie inwentaryzacji geodezyjnej
6. Udostępnianie i rozpowszechnianie otrzymanych materiałów jest zabronione: art.18 Ustawy Prawo Geodezyjne i Kartograficzne (Dz. U. z 2010 r. nr 193, poz. 1287 ze zm.)

W zakresie opracowania znajdują się punkty osnowy geodezyjnej brak.

Podlegające ochronie na podst. art. 15, art. 48, ust. 1 pkt 3 Ustawy Prawo geodezyjne i kartograficzne

Granice i nr działek ewidencyjnych według danych WGKIK w Policach:

Z dnia 29.05.2026 r.


Aktualność mapy
1. Zgodność mapy z bazą BDOT 500 (wywiad terenowy i wykonywanie pomiarów) w dniu: 03.06.2026 r.
2. Zgodność mapy z bazą GESUT w dniu: 29.05.2026 r.
3. Zgodność mapy w treści ewidencyjnej z operatem technicznym ID ..... lub
4. Zgodność mapy z bazą EGiB w dniu: 29.05.2026 r.

REJESTRACJA

Na mapie do celów projektowych wskazano następujące projekty sieci uzbrojenia terenu skoordynowane na Naradzie Koordynacyjnej w WGKIK w Policach:
1. 428.2025 - proj. wo.....
.....

Informacje dodatkowe:
— — — — — — - zakres pomiaru:
1. Redakcja mapy zgodna z rozporządzeniem MR,PiT z dnia 23.07.2021 r. (Dz. U. 2021, poz. 1374) z dnia 23.07.2021 r. (Dz. U. 2021, poz. 1385)
2. Mapa sporządzona została zgodnie z rozp. MR z dnia 18.08.2020 r. (Dz.U. rok 2022 poz. 1670)
~~3.1. Opracowanie nie dotyczy przypadku opisanego w § 31.1 rozp. MR z dnia 18.08.2020 r. (Dz.U. rok 2022 poz. 1670)~~
3.2. Mapa zgodna z przepisami § 31.1 j.w.
4. Mapa nadaje się do celów projektowych w zakresie pomiaru
5. Wszystkie trwałe obiekty budowlane podlegają wytyczeniu przez jednostkę wykonawstwa geodezyjnego

Kierownik jednostki wykonawstwa geodezyjnego:

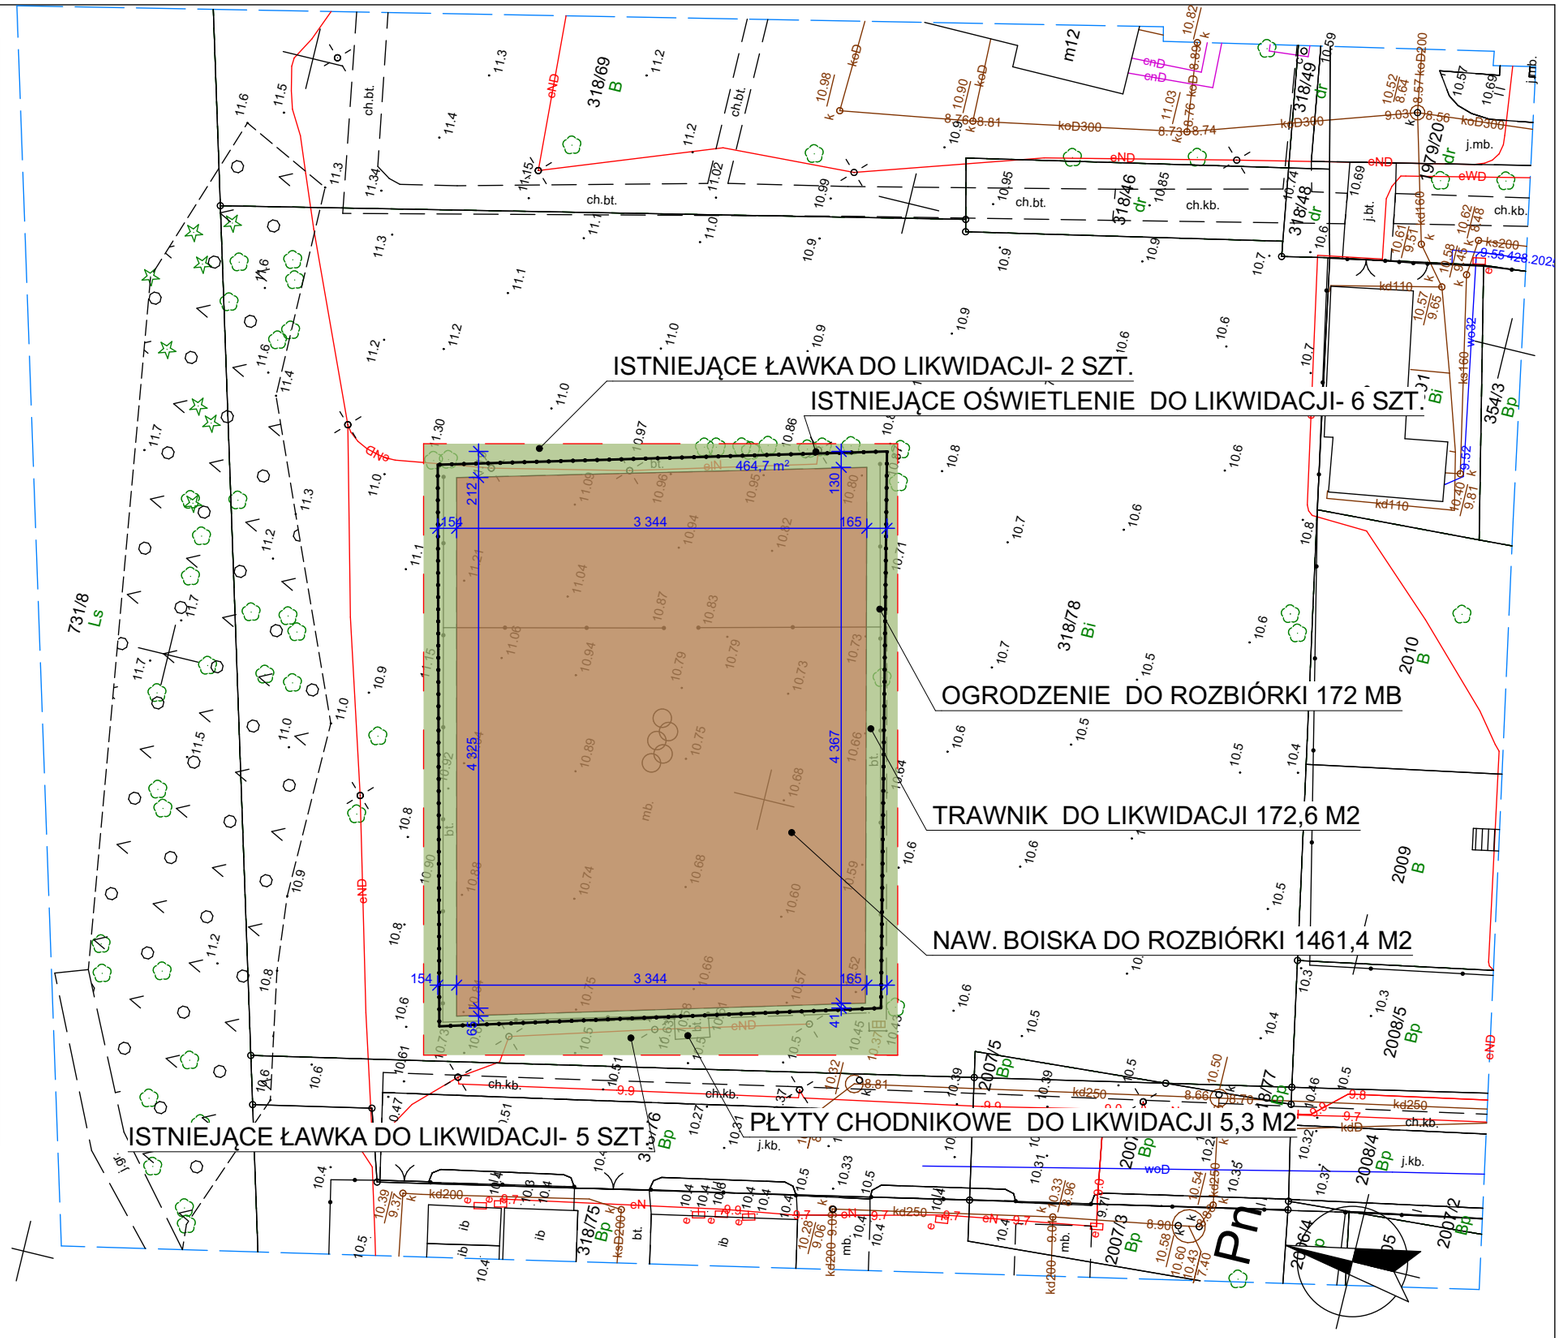

LEGENDA:

granica opracowania

nawierzchnia sportowa

trawnik

UWAGA:
WSZYSTKIE WYMIARY SPRAWDZIĆ NA BUDOWIE

inwestycja:
Przebudowa starych asfaltowych kortów tenisowych przy ul. Z. Wróblewskiego w Policach na nowoczesne, wielofunkcyjne boisko dla młodszych i starszych.

faza: PFU

branża: ARCHITEKTURA

grneralna jednostka projektowa:
smg Architekci
www.smgarchitekci.com
smgarchitekci@gmail.com
tel. 660-701-153
L.Okulickiego 46/U1 pok.6
71-031 Szczecin

jednostka projektowa:

treść rys.: PLANSZA ROZBIÓREK

Rozpowszechnianie i powielanie dokumentacji bez zgody posiadacza praw autorskich jest zbronione. Dz.U.24/1994. poz.83. Art.115-118.

skala: 1:500

projektował: mgr inż. arch. Szymon Guza
upr. bud. nr 13/ZPOIA/OKK/2015

data: czerwiec 2026r

inwestor: Gmina Police
Stefana Batorego 3, 72-010 Police

sprawdzał: --

nr. rys.: 2