A4 ELEWACJE

1 : 100

ELEWACJA WSCHODNIA



ELEWACJA PÓŁNOCNA

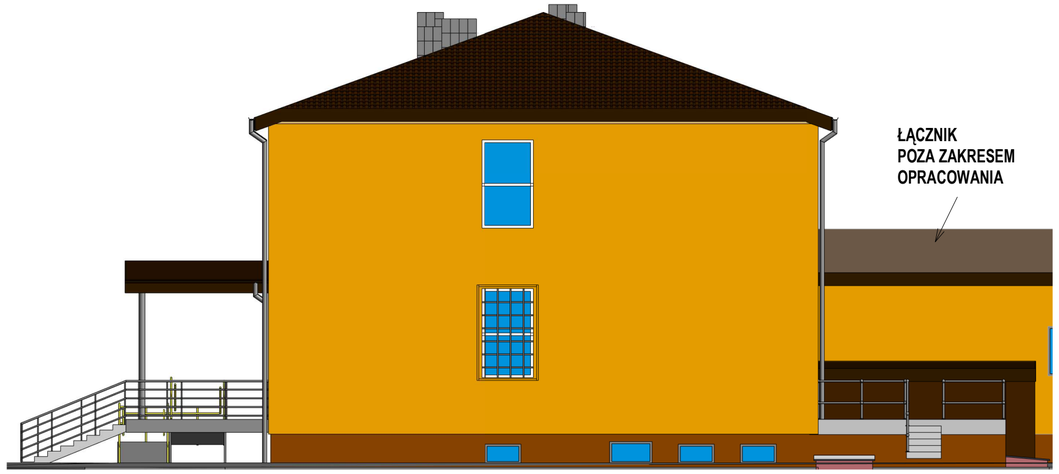

ELEWACJA ZACHODNIA

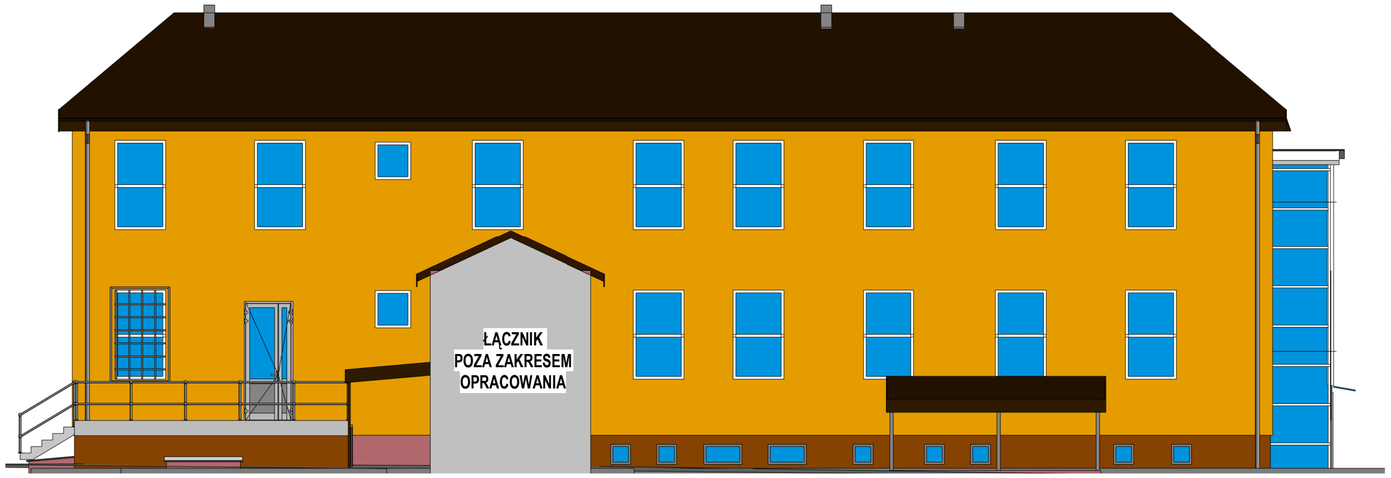

ELEWACJA POŁUDNIOWA

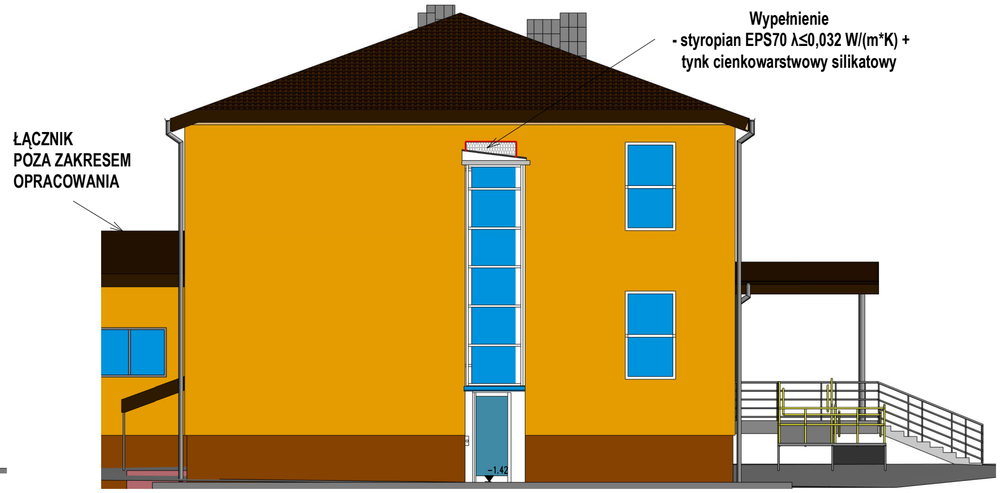

Opracowanie:

MATEJ & MATEJ
Architekci Inzynierowie

Tomaszów Lub. ul. Lwowska 17 NIP 9211140843 tel. 84 664 42 24 biuro@matej.pl www.matej.pl

ZADANIE	DOBUDOWA DŹWIGU OSOBOWEGO Z FUNKCJĄ DOSTĘPNOŚCI DLA OSÓB NIEPEŁNOSPRAWNYCH PRZEBUDOWA BUDYNKU URZĘDU GMINY		
INWESTOR	GMINA JARCZÓW UL. 3 MAJA 24, 22-664 JARCZÓW		
ADRES BUDOWY	DZ. NR 243 OBRĘB 0005 JARCZÓW, JEDN. EWID. 061803_2	ZLECENIE NR: 86/25/RIP DATA : 04.12.2025	
FAZA OPRAC.	PROJEKT BUDOWLANY	SKALA : 1:100	
TREŚĆ RYSUNKU	ELEWACJE	BRANŻA :ARCHITEKTURA	
PROJEKTANT	MGR INŻ. ARCH. T. MATEJ	UPRAWNIENIA BUDOWLANE DO PROJEKTOWANIA BEZ OGRANICZEŃ W SPECJALNOŚCI ARCHITEKTONICZNEJ WA/0178/PO, KONSTRUKCYJNO-BUDOWLANEJ WAŻ/0374/PWKB/16	NR RYS. A4
SPRAWDZAJĄCY	MGR INŻ. ARCH. M. KOZŁOWSKI	UPRAWNIENIA BUDOWLANE DO PROJEKTOWANIA BEZ OGRANICZEŃ W SPECJALNOŚCI ARCHITEKTONICZNEJ WE/PZ/ZUB/112/13/17/ALDO	