

RZUT PARTERU
SKALA 1:100

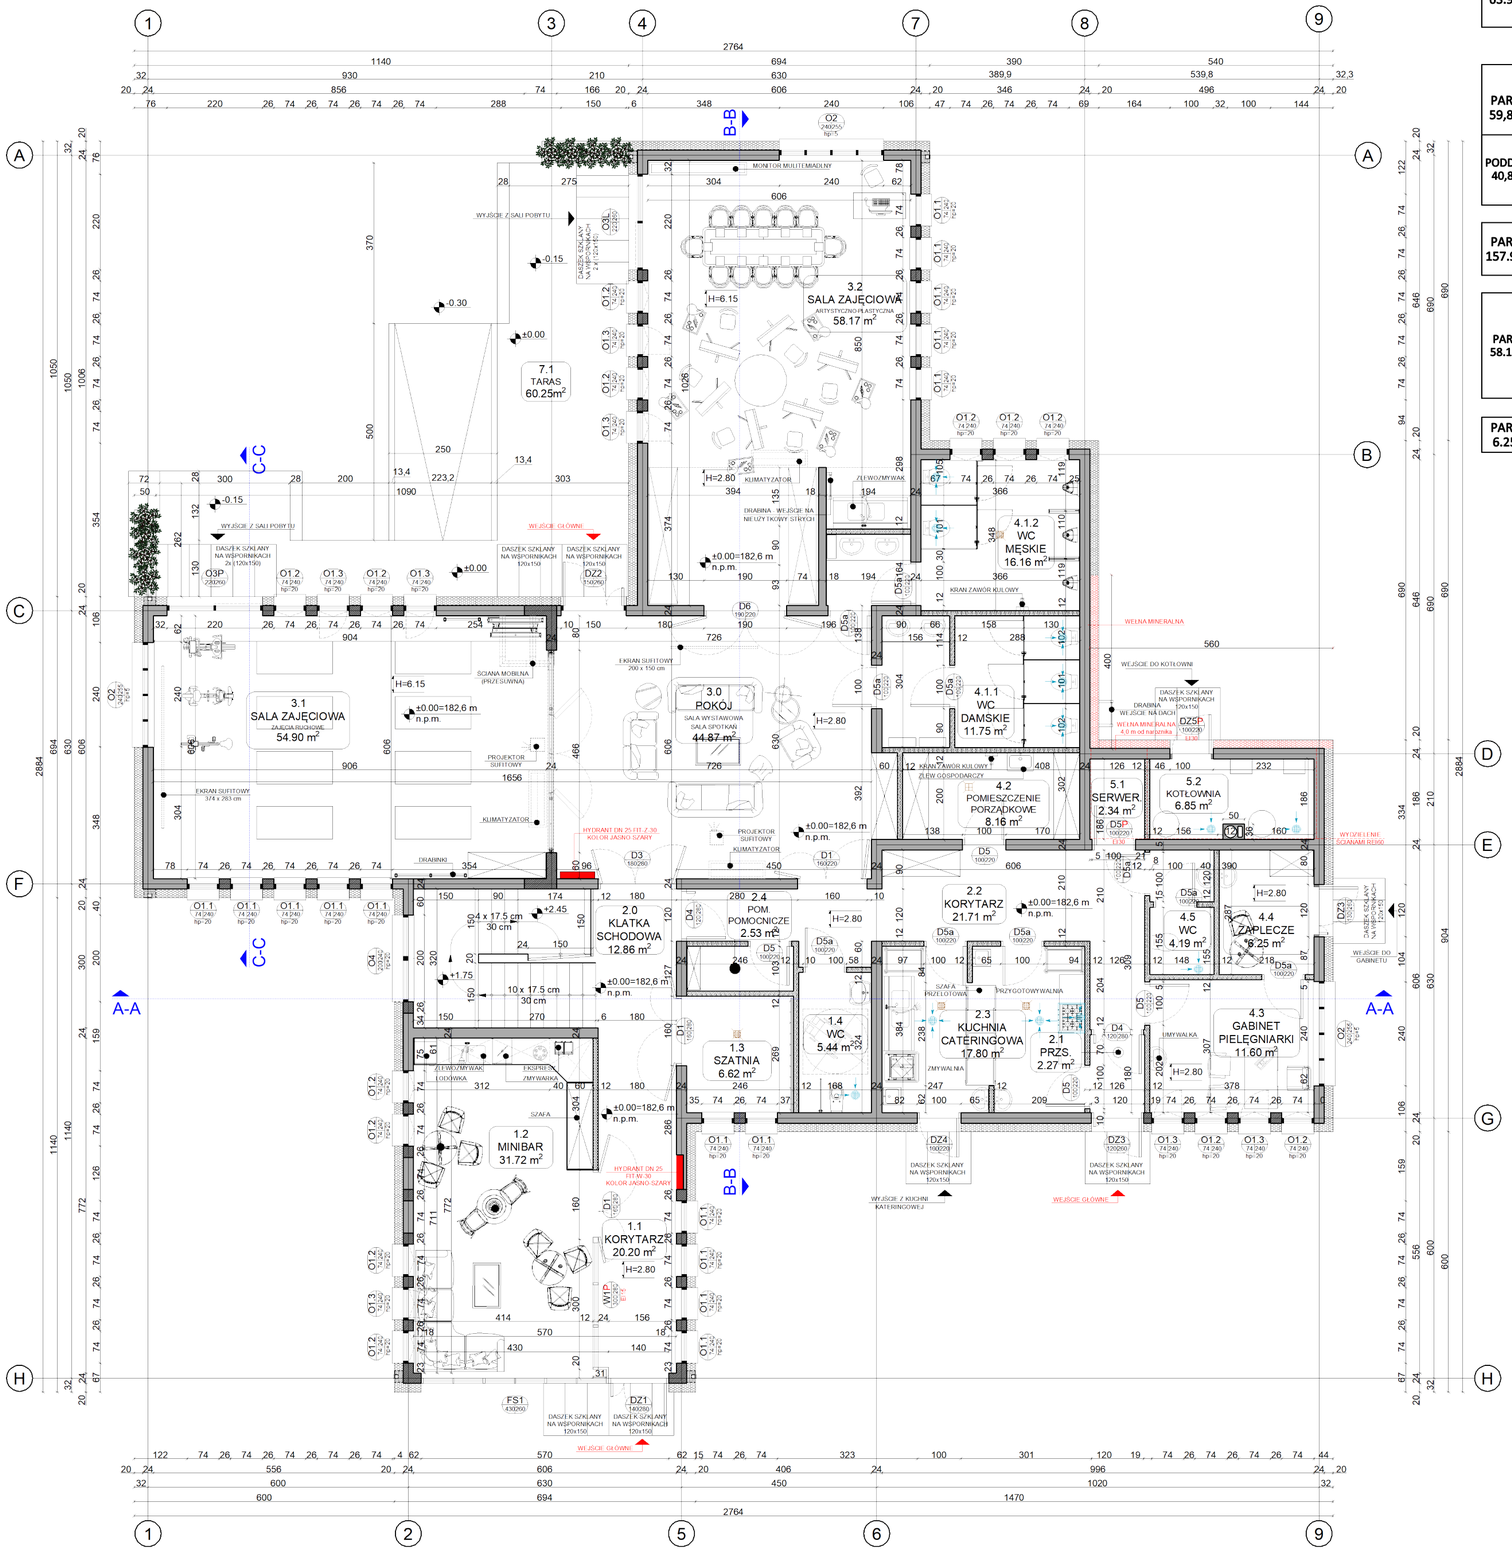


ZESTAWIENIE POMIESZCZEŃ

	Nr	Nazwa	Wykończenie posadzki	Pow. [m²]
		STREFA WEJŚCIOWA		
PARTER 63.98m²	1.1	Korytarz	Gres	20.20
	1.2	Minibar	Podłoga elastyczna	31.72
	1.3	Szatnia	Podłoga elastyczna	6,62
	1.4	WC	Gres	5.44
		STREFA SOCJALNA		
	2.0	Klatka schodowa	Gres	12.86
PARTER 59,89m²	2.1	Przedsionek	Gres	2.27
	2.2	Korytarz	Gres	21.71
	2.3	Kuchnia cateringowa	Gres	17.80
	2.4	Pom. pomocnicze	Gres	2.53
PODDASZE 40,88m²	2.5	Zaplecze	Gres	9.34
	2.6	WC	Gres	3.34
	2.7	Gabinet kierownika	Gres	9.02
	2.8	Gabinet pracowniczy	Gres	19.18
		STREFA POBYTU		
PARTER 157.94m²	3.0	Pokój	Podłoga elastyczna / wykładzina	44.87
	3.1	Sala zajęciowa	Podłoga elastyczna / wykładzina	54.90
	3.2	Sala zajęciowa	Podłoga elastyczna / wykładzina	58.17
		STREFA HIGIENICZNO-SANITARNA		
PARTER 58.11 m²	4.1.1	WC damskie	Gres	11.75
	4.1.2	WC męskie	Gres	16.16
	4.2	Pomieszczenie porządkowe	Gres	8.16
	4.3	Gabinet pielęgniarki	Gres	11.60
	4.4	Zaplecze	Gres	6.25
	4.5	WC	Gres	4.19
		STREFA GOSPODARCZO-TECHNICZNA		
PARTER 6.25m²	5.1	Serwerownia	Gres	2.34
	5.2	Kotłownia	Gres	3.91
		STREFA NIEUŻYTKOWA		
	6.1	Strych nieużytkowy	Żywica epoksydowa	7,38
			Suma ob. wewnętrznego	**407.29**
		STREFA ZEWNĘTRZNA		
	7.1	Taras	Deski kompozytowe	60.25
			Suma ob. zewnętrznego	60.25
			Suma całkowita	**467.54**
			Powierzchnia użytkowa parter	**346.17**
			Powierzchnia użytkowa poddasze	**40.50**
			Powierzchnia użytkowa całkowita	**386.67**

WYSOKOŚĆ POMIESZCZEŃ

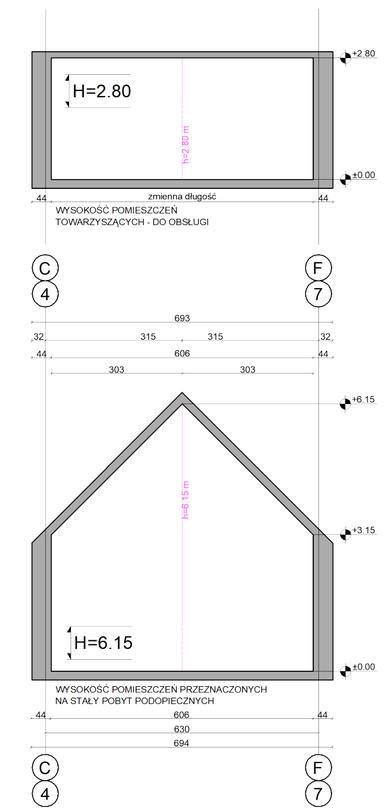

SCHEMAT FUNKCJONALNY
SKALA 1:500

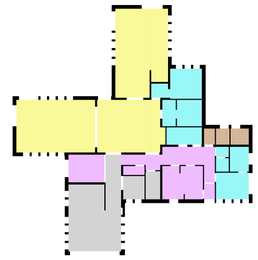

RZUT PARTERU
SKALA 1:100

UWAGI:

1. Budynek wyposażony w 7 stref
2. Kolory stolarki zewnętrznej na rysunku odpowiadają rzeczywistym kolorom wykończenienia
3. Elementy PPOŻ zgodne z EN 12101-2
4. Obliczenie powierzchni użytkowej zgodnie z PN-EN ISO 9846:1997
   - wysokość powyżej 1.90 m liczy się 100% powierzchni
   - wysokość poniżej 1.90 m zalicza się jako pomocniczą
5. Wykonanie wentylacji mechanicznej pomieszczeń (rekuperacji)
6. Wykonanie wentylacji z podtrzymaniem
7. Wymiary podano w [cm]
8. Rysunek rozpatrywać razem z całym opracowaniem
9. Gabinet pielęgniarki nie może funkcjonować jako samodzielna praktyka lekarska.

ZASTOSOWANE MATERIAŁY:

ELEMENTY KONSTRUKCYJNE

- Żelbet - klasa betonu oraz stali wg proj. tech.
- Bloczki silikatowe gr. 24 i 18 cm - ść. nośne
- Bloczki gazobetonowe gr. 12 cm - ść. działowe
- Izolacja termiczna Styropian EPS200 gr. 20 cm
- Izolacja termiczna PPOŻ Wełna min. gr. 20 cm

SPEKTRUM
BIURO - ARCHITEKTONICZNO - BUDOWLANE

"SPEKTRUM" Sp. z o.o.
ul. Kościuszki 49, 82-433 Mikołajki Pomorskie
TEL: 737327164, e-mail: spektrum.biurosp@gmail.com

INWESTOR:
Gmina Łask
ul. Warszawska 14, 98-100 Łask

TYTUŁ PROJEKTU	BUDOWA CENTRUM EDUKACJI EKOLOGICZNEJ "KOLUMNA-LAS" W ŁASKU WRAZ Z ZAGOSPODAROWANIEM TERENU I INFRASTRUKTURĄ TECHNICZNĄ
ADRES INWESTYCJI	dz. nr 181, obr. 0005 Łask-miasto, ul. Śląska

AUTORZY PROJEKTU	NR UPRAWNIEŃ	PODPIS
PROJEKTANT: mgr inż. arch. Michał Kamiński	23/WMOKK/17	
SPRAWDZAJĄCY: mgr inż. arch. Łukasz Krawiecki	13/WMOKK/19	

OPRACOWUJĄCY	PODPIS:	OPRACOWUJĄCY	PODPIS:
mgr inż. Jacek Karpowicz		mgr inż. Piotr Karczewski	

NAZWA RYSUNKU: RZUT PARTERU

Skala:	Faza:	Data	Nr. rys
1:100	P.B.ARCH.	10-2024	A1