


RZUT DACHU
SKALA 1:100

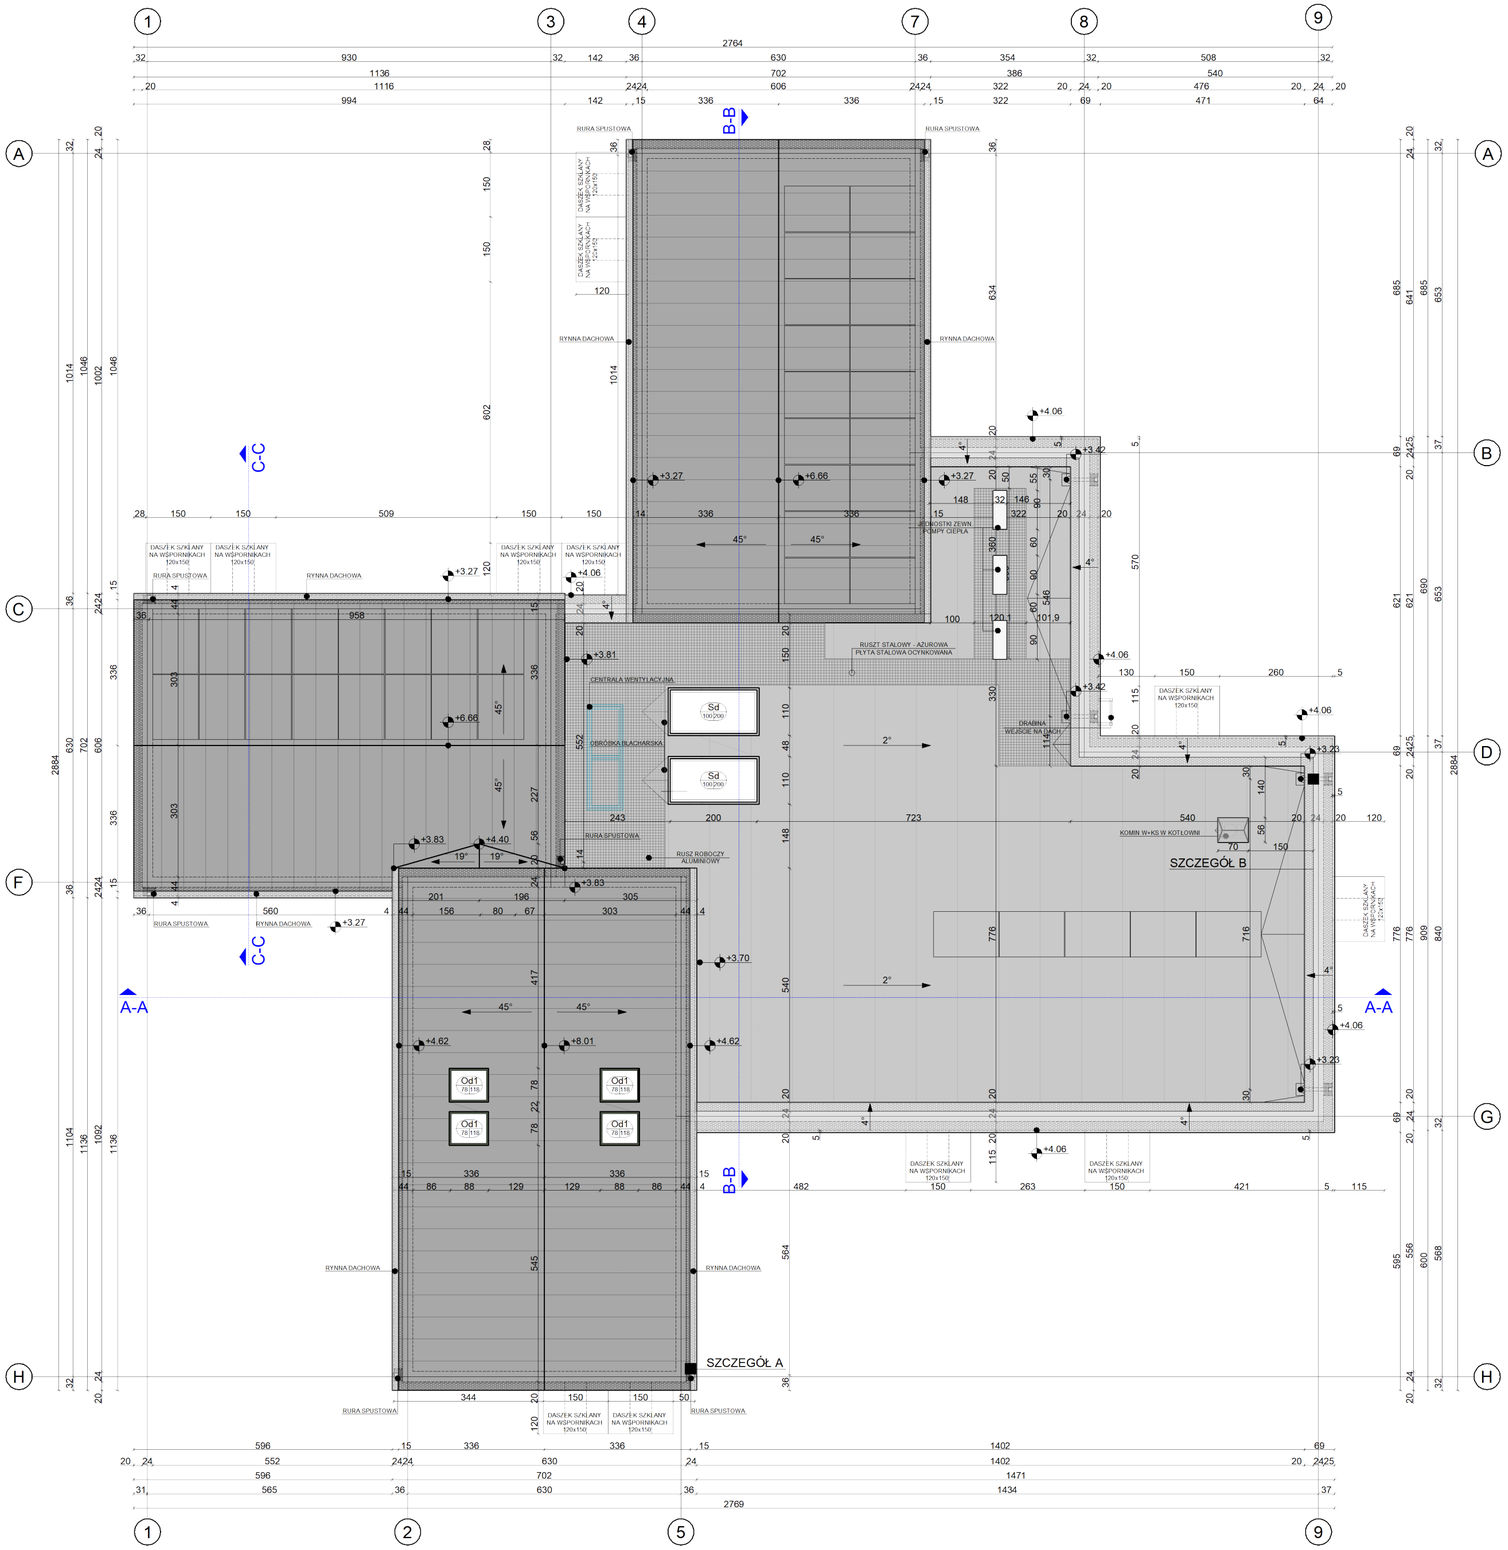


SZCZEGÓŁ A
SYSTEM DACHU BEZOKAPOWEGO
SKALA 1:10

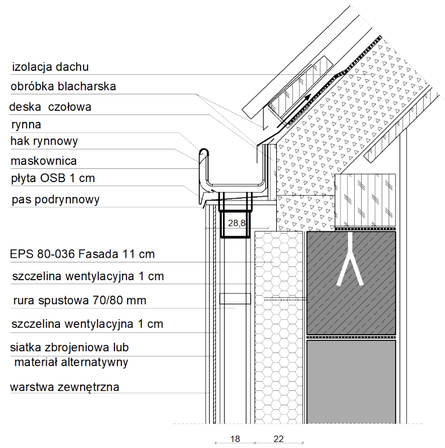

SZCZEGÓŁ A
UKRYTA RURA SPUSTOWA
SKALA 1:10

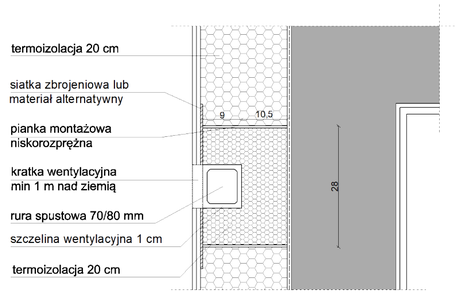

SZCZEGÓŁ B
PRZEJŚCIE ATTYKOWE
SKALA 1:20

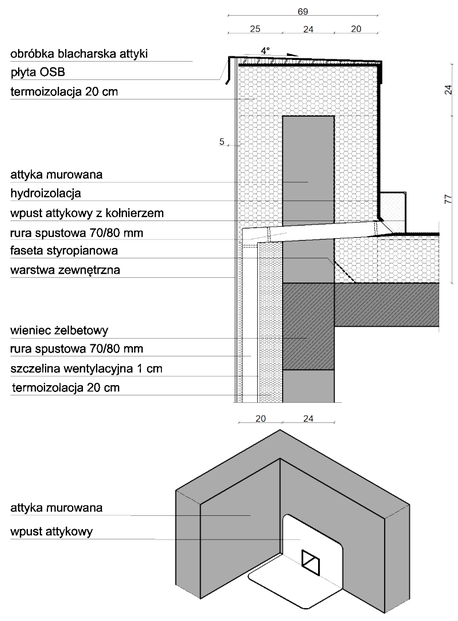

SYSTEM ODWODNIENIA DACHU PŁASKIEGO



RZUT DACHU
SKALA 1:100

UWAGI:

1. Budynek wyposażony w 7 stref
2. Kolory stolarki zewnętrznej na rysunku odpowiadają rzeczywistym kolorom wykończenienia
3. Elementy PPOŻ zgodne z EN 12101-2
4. Obliczenie powierzchni użytkowej zgodnie z PN-EN ISO 9846:1997
   - wysokość powyżej 1.90 m liczy się 100% powierzchni
   - wysokość poniżej 1.90 m zalicza się jako pomocniczą
5. Wykonanie wentylacji mechanicznej pomieszczeń (rekuperacji) - centrala wentylacyjna
6. Wykonanie wentylacji wyciągowej
7. Wymiary podano w [cm]
8. Rysunek rozpatrywać razem z całym opracowaniem
9. Należy dokonać korekty rozmieszczenia paneli fotowoltaicznych na połaciach dachowych w zależności od padania promieni słonecznych (zacienienia powstającego od okolicznych drzew). Rozmieszczenie wykonać wg najlepszego zaobserwowanego nasłonecznienia na połaciach dachowym.

ZASTOSOWANE MATERIAŁY:

ELEMENTY KONSTRUKCYJNE

- Panele dachowe na rąbek, mat PMG R033
- Papa wierzchniego krycia
- Żelbet - klasa betonu oraz stali wg proj. tech.
- Bloczki silikatowe gr. 24 i 18 cm - śc. nośne
- Bloczki gazobetonowe gr. 12 cm - śc. działowe
- Izolacja termiczna Styropian EPS200 gr. 20 cm
- Blacha
- Ruszt roboczy aluminowy

SPEKTRUM
BIURO - ARCHITEKTONICZNO - BUDOWLANE

"SPEKTRUM" Sp. z o.o.
ul. Kościuszki 49, 82-433 Mikołajki Pomorskie
TEL: 737327164, e-mail: spektrum.biurosp@gmail.com

INWESTOR:
Gmina Łask
ul. Warszawska 14, 98-100 Łask

TYTUŁ PROJEKTU	BUDOWA CENTRUM EDUKACJI EKOLOGICZNEJ "KOLUMNA-LAS" W ŁASKU WRAZ Z ZAGOSPODAROWANIEM TERENU I INFRASTRUKTURĄ TECHNICZNĄ
ADRES INWESTYCJI	dz. nr 181, obr. 0005 Łask-miasto, ul. Śląska

AUTORZY PROJEKTU	NR UPRAWNIEŃ	PODPIS
PROJEKTANT: mgr inż. arch. Michał Kamiński	23/WMOKK/17	
SPRAWDZAJĄCY: mgr inż. arch. Łukasz Krawiecki	13/WMOKK/19	

OPRACOWUJĄCY	PODPIS:	OPRACOWUJĄCY	PODPIS:
mgr inż. Jacek Karpowicz		mgr inż. Piotr Karczewski	

NAZWA RYSUNKU: RZUT DACHU

Skala:	Faza:	Data	Nr. rys
1:100	P.B.ARCH.	10-2024	A3