

ELEWACJA FRONTOWA SKALA 1:100

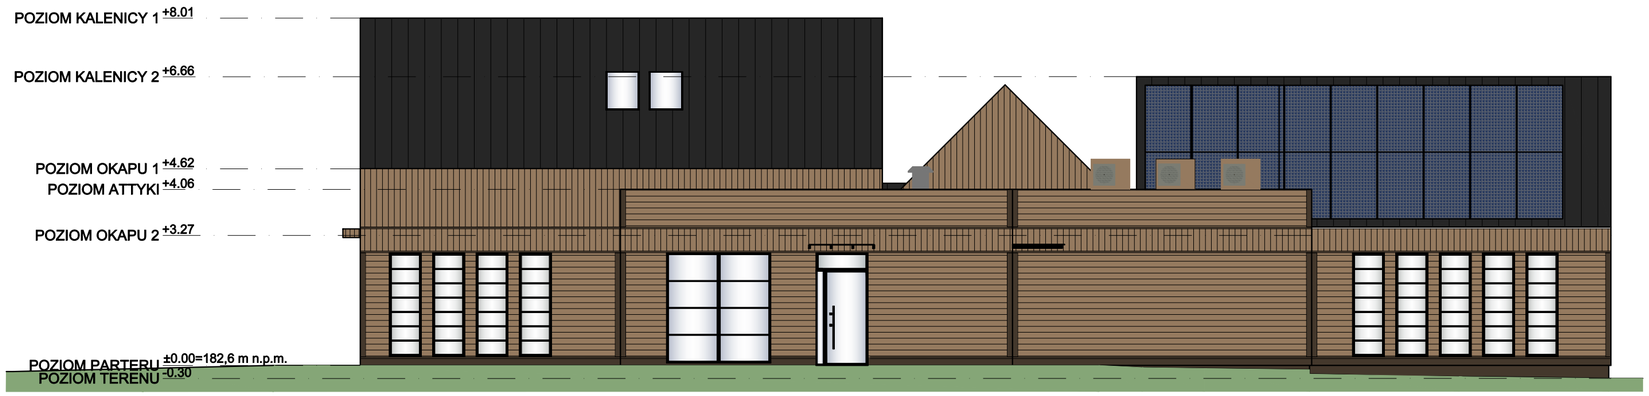


ELEWACJA BOCZNA PRAWA SKALA 1:100



ELEWACJA TYLNA SKALA 1:100

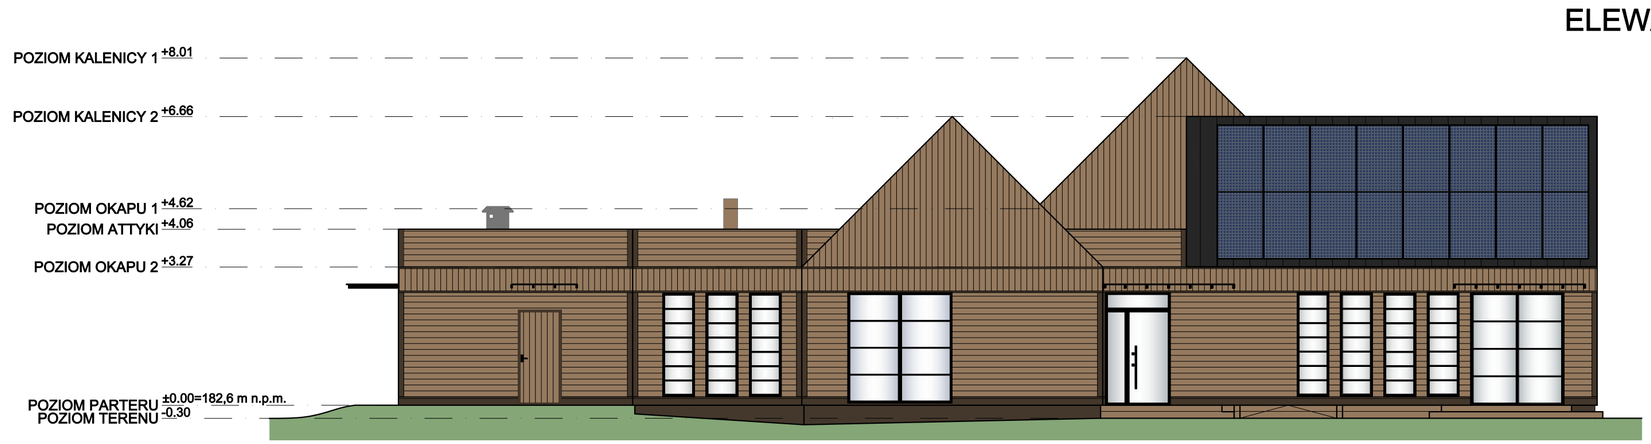

ELEWACJA BOCZNA LEWA SKALA 1:100

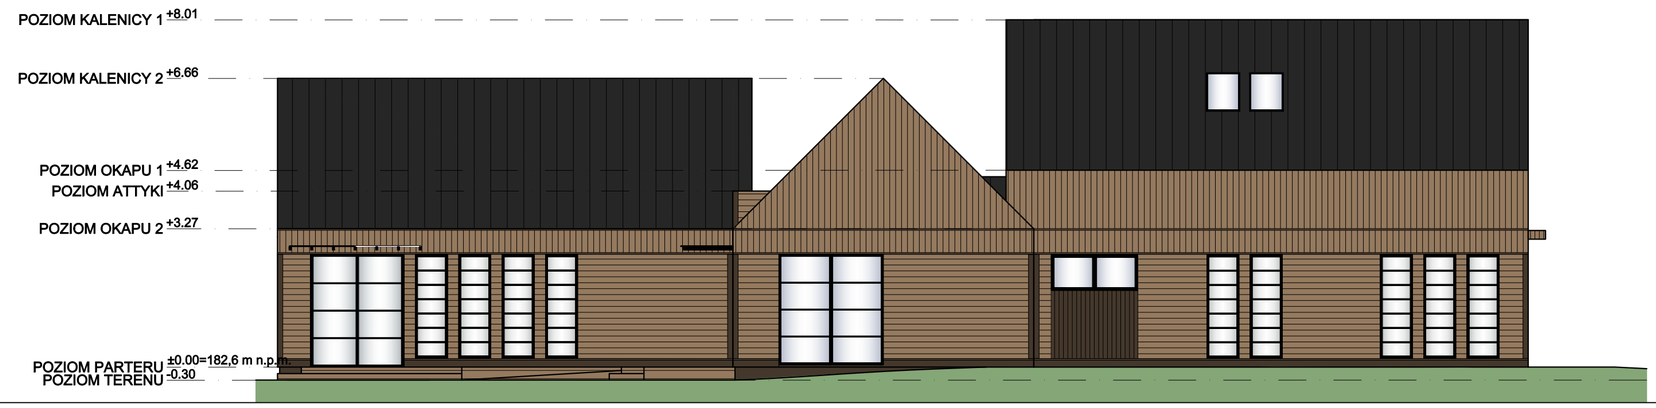

WIDOK ELEWACJI
SKALA 1:100

UWAGI:

1. Budynek wyposażony w 7 stref
2. Kolory stolarki zewnętrznej na rysunku odpowiadają rzeczywistym kolorom wykończenienia
3. Elementy PPOŻ zgodne z EN 12101-2
4. Obliczenie powierzchni użytkowej zgodnie z PN-EN ISO 9846:1997
   - wysokość powyżej 1.90 m liczy się 100% powierzchni
   - wysokość poniżej 1.90 m zalicza się jako pomocniczą
5. Wymiary podano w [cm]
6. Rysunek rozpatrywać razem z całym opracowaniem

ZASTOSOWANE MATERIAŁY:

- Panele dachowe na rąbek, mat PMG R033
- Deski elewacyjne 15x145 impregnowana, kasztan
- Drewno opalane - świerkowe - gzymsy, narożniki
- Obróbka blaszana stolarki, RAL 9004
- Stolarka aluminiowa, RAL 9004

SPEKTRUM
BIURO - ARCHITEKTONICZNO - BUDOWLANE

"SPEKTRUM" Sp. z o.o.
ul. Kościuszki 49, 82-433 Mikołajki Pomorskie
TEL: 737327164, e-mail: spektrum.biurosp@gmail.com

INWESTOR:
Gmina Łask
ul. Warszawska 14, 98-100 Łask

TYTUŁ PROJEKTU	BUDOWA CENTRUM EDUKACJI EKOLOGICZNEJ "KOLUMNA-LAS" W ŁASKU WRAZ Z ZAGOSPODAROWANIEM TERENU I INFRASTRUKTURĄ TECHNICZNĄ
ADRES INWESTYCJI	dz. nr 181, obr. 0005 Łask-miasto, ul. Śląska

AUTORZY PROJEKTU	NR UPRAWNIEŃ	PODPIS
PROJEKTANT mgr inż. arch. Michał Kamiński	23/WMOKK/17	
SPRAWDZAJĄCY mgr inż. arch. Łukasz Krawiecki	13/WMOKK/19	

OPRACOWUJĄCY	PODPIS:	OPRACOWUJĄCY	PODPIS:
mgr inż. Jacek Karpowicz		mgr inż. Piotr Karczewski	

NAZWA RYSUNKU
ELEWACJE

Skala:	Faza:	Data	Nr. rys
1:100	P.B.ARCH.	10-2024	A5