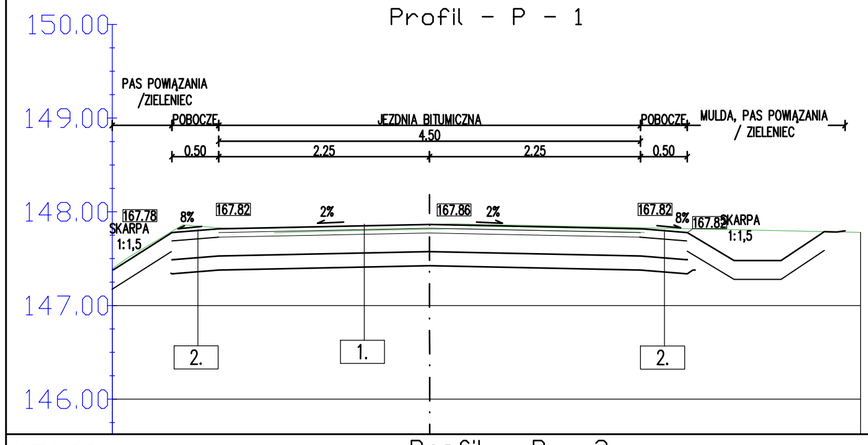
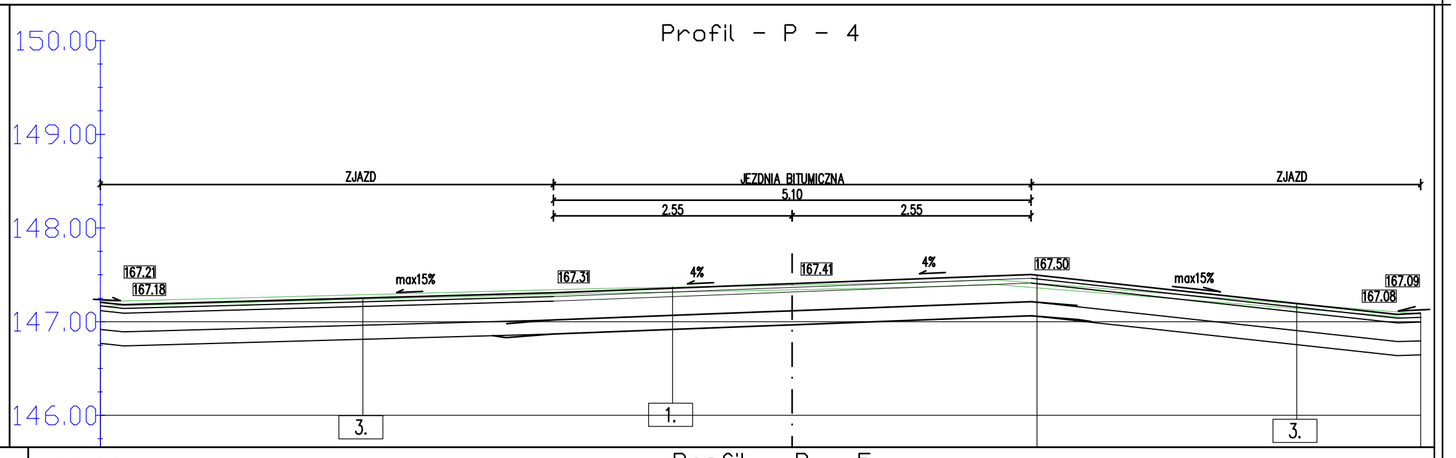
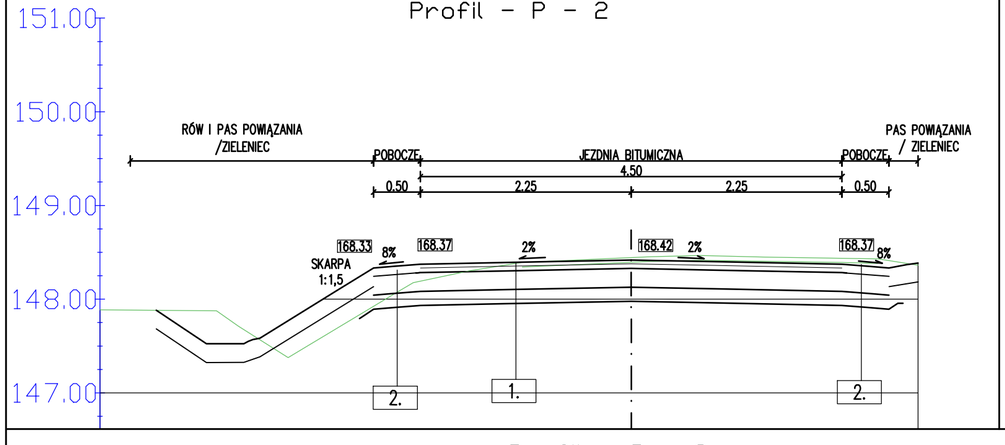
## Profil - P - 1



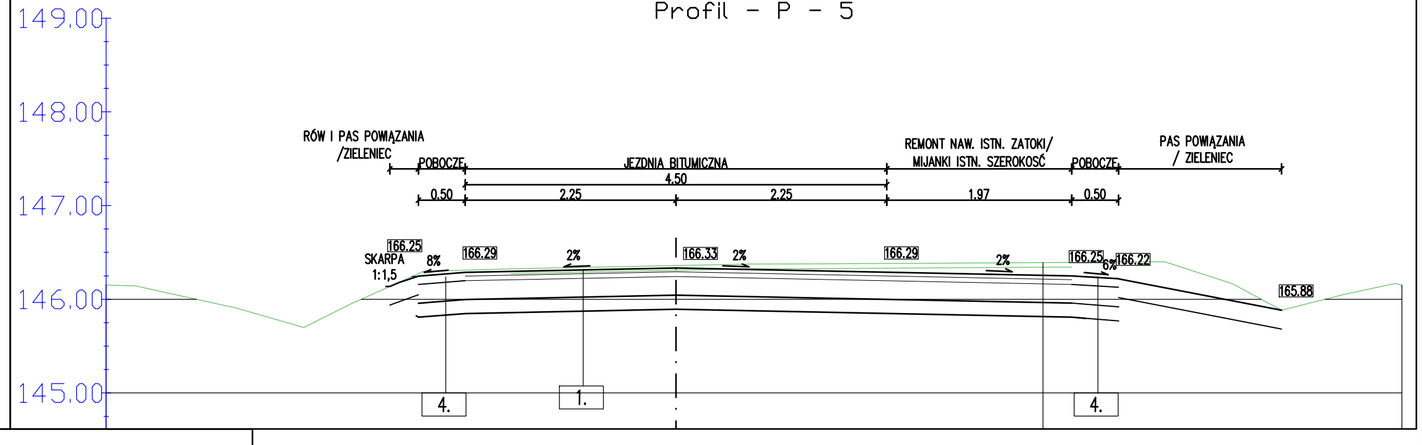

## Profil - P - 4



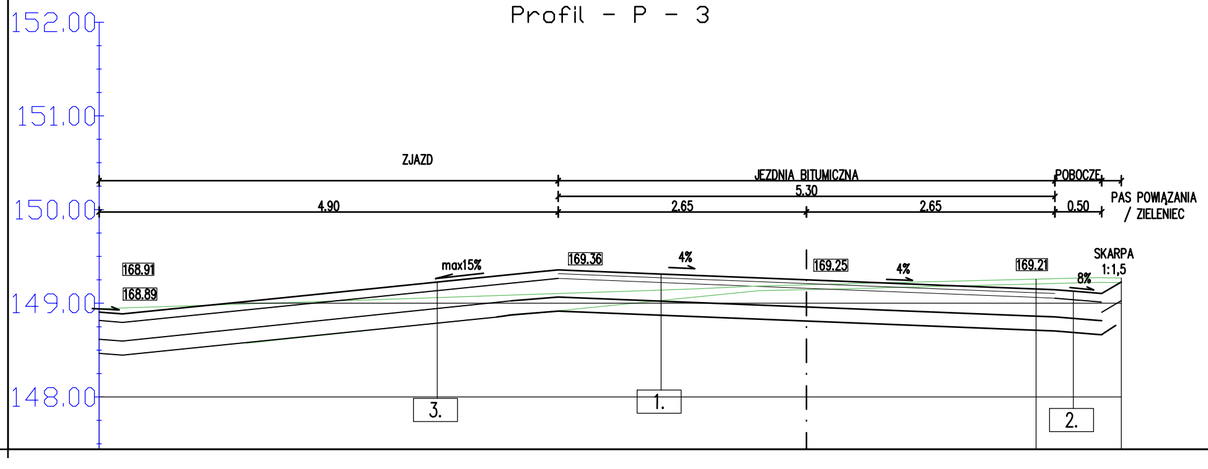

## Profil - P - 2




## Profil - P - 5




## Profil - P - 3




OPIS KONSTRUKCJI
WG. POZYCJI W OPISIE TECHNICZNYM

INWESTYCJA / TYTUŁ DOKUMENTACJI PROJEKTOWEJ

Przebudowa pasa drogowego drogi powiatowej 1914D od m. Januszkowice Gmina Długołęka do m. Stępin Gmina Długołęka – polegająca na przebudowie i remoncie odcinków jezdni, poboczy, zjazdów i rowów.

TEREN INWESTYCJI / ADRES INWESTYCJI

Gmina Długołęka, działka nr 201 Obręb Januszkowice Id Działki 022302_1.0015.201
oraz działka nr 373 Obręb Stępin Id Działki 022302_2.0035.373

INWESTOR

Powiat Wrocławski
ul. Tadeusza Kościuszki 131, 50-440 Wrocław
tel. + 48 / 71/ 72 21 700 fax + 48 / 71/ 72 21 706
www.powiatwroclawski.pl starostwo@powiatwroclawski.pl

| | IMIĘ NAZWISKO, UPRAWNIENIA PROJEKTOWE | | PODPIS |
|---|---|---|---|
| PROJEKTANT | MGR INŻ. KONRAD MAŚLENICKI 52/DOŚ/08 | | |

| | | | |
|---|---|---|---|
| STADIUM | ZGŁOSZENIE | SKALA 1:50 | DATA 03 2026 R. |
| RYSUNEK | PRZEKROJE POPRZECZNE KONSTRUKCYJNE | | NR RYS. 3 |